

遂溪县“农房管控，风貌提升”示范带建设项目

遂城镇大家村 设计图册

建设单位：遂溪县遂城镇大家村民委员会

专 业：建筑专业



广州黄埔建筑设计院有限公司

GUANGZHOU HUANGPU ARCHITECTURAL DESIGN INSTITUTE CO., LTD

2021年9月

广东省建设工程勘察设计出图专用章	中华人民共和国一级注册建筑师
单位名称：广州黄埔建筑设计院有限公司	姓名：韦奔
业务范围：建筑行业(建筑工程)甲级	注册号：4405666-001
资质证书编号：A244018920	有效期至：2022年6月
有效期至：2021年12月31日	

广州黄埔建筑设计院有限公司

资质证书编号：A244018920

施工图设计

建设单位： 遂溪县遂城镇大家村民委员会

工程名称： 遂溪县“农房管控，风貌提升”示范带建设项目

专 业： 建筑

工程编号：

专业负责人： 韦 奔

设 计 人： 何文斌

广东省建设工程勘察设计出图专用章	中华人民共和国一级注册建筑师
单位名称：广州黄埔建筑设计院有限公司	姓 名： 韦 奔
业务范围：建筑行业(建筑工程)甲级	注册号： 4405666-001
资质证书编号：A244018920	有效期： 至2022年6月
有效期至：2021年12月31日	

二零二一年九月

广州黄埔建筑设计院有限公司 GUANGZHOU HUANGPU ARCHITECTURAL DESIGN INSTITUTE CO.,LTD					建设单位	遂溪县遂城镇大家村民委员会			
					项目名称	遂溪县“农房管控，风貌提升”示范带 建设项目—遂城镇大家村			
审 定	韦 奔	专业负责	阳秀明	图 纸 目 录	设计编号		设计专业	建筑	
审 核	韦 奔	校 对	阳秀明		设计阶段	施工图设计	图 号		
项目负责	韦 奔	设 计	何文斌		版 别		共 1 页	第 1 页	
序号	图 号		图 纸 名 称				图纸规格	备 注	
01	JS-01		建筑设计说明				A2		
02	JS-02		节点详图				A2		
03	JS-03		改造平面图(1#)		改造立面图(1#)		A2+1/4		
04	JS-04		改造平面图(2#)		改造立面图(2#)		A2+1/4		
05	JS-05		改造平面图(3#)		改造立面图一(3#)		A2		
06	JS-06		改造立面图二(3#)				A2		
07	JS-07		改造平面图(4#)		改造立面图(4#)		A2+1/4		
08	JS-08		改造平面图(5#)		改造立面图(5#)		A2+1/4		
09	JS-09		改造平面图(6#)		改造立面图一(6#)		A2		
10	JS-10		改造立面图二(6#)				A2		
11	JS-11		改造平面图(7#)		改造立面图(7#)		A2+1/4		
12	JS-12		改造平面图(8#)		改造立面图一(8#)		A2+1/4		
13	JS-13		改造立面图二(8#)				A2		
14	JS-14		改造平面图(9#)		改造立面图一(9#)		A2		
15	JS-15		改造立面图二(9#)				A2		
16	JS-16		改造平面图(10#)		改造立面图一(10#)		A2		
17	JS-17		改造立面图二(10#)				A2		
18	JS-18		改造平面图(11#)		改造立面图(11#)		A2		
19	JS-19		改造平面图(12#)		改造立面图(12#)		A2+1/2		
20	JS-20		改造平面图(13#)		改造立面图一(13#)		A2		
21	JS-21		改造立面图二(13#)				A2		
22	JS-22		改造平面图(14#)		改造立面图(14#)		A2+1/2		
23	JS-23		改造平面图(15#)		改造立面图(15#)		A2+1/2		
24	JS-24		改造平面图(16#)		改造立面图(16#)		A2		

序号	图 号	图 纸 名 称		图纸规格	备 注
25	JS-25	改造平面图 (17#)	改造立面图 (17#)	A2+1/2	
26	JS-26	改造平面图 (18#)	改造立面图一 (18#)	A2	
27	JS-27	改造立面图二 (18#)		A2	
28	JS-28	改造平面图 (19#)	改造立面图 (19#)	A2+1/4	
29	JS-29	改造平面图 (20#)	改造立面图 (20#)	A2+1/2	
30	JS-30	改造平面图 (21#)	改造立面图一 (21#)	A2	
31	JS-31	改造立面图二 (21#)		A2	
32	JS-32	改造平面图 (22#)	改造立面图 (22#)	A2	
33	JS-33	改造平面图 (23#)	改造立面图一 (23#)	A2	
34	JS-34	改造立面图二 (23#)		A2	
35	JS-35	改造平面图 (24#)	改造立面图 (24#)	A2+1/2	
36	JS-36	改造平面图 (25#)	改造立面图 (25#)	A2	
37	JS-37	改造平面图 (26#)	改造立面图一 (26#)	A2	
38	JS-38	改造立面图二 (26#)		A2	
39	JS-39	改造平面图 (27#)	改造立面图一 (27#)	A2	
40	JS-40	改造立面图二 (27#)		A2	
41	JS-41	改造平面图 (28#)	改造立面图 (28#)	A2+1/4	
42	JS-42	改造平面图 (29#)	改造立面图 (29#)	A2+1/4	
43	JS-43	改造平面图 (30#)	改造立面图 (30#)	A2+1/4	
44	JS-44	改造平面图 (31#)	改造立面图 (31#)	A2+1/2	
45	JS-45	改造平面图 (32#)	改造立面图 (32#)	A2+1/2	
46	JS-46	改造平面图 (33#)	改造立面图 (33#)	A2	
47	JS-47	改造平面图 (34#)	改造立面图 (34#)	A2	
48	JS-48	改造平面图 (35#)	改造立面图 (35#)	A2	
49	JS-49	改造平面图 (36#)	改造立面图 (36#)	A2	
50	JS-50	改造平面图 (37#)	改造立面图 (37#)	A2	
51	JS-51	改造平面图 (38#)	改造立面图 (38#)	A2	
52	JS-52	改造平面图 (39#)	改造立面图 (39#)	A2	
53	JS-53	改造平面图 (40#)	改造立面图一 (40#)	A2	

序号	图 号	图 纸 名 称	图纸规格	备 注
54	JS-54	改造立面图二 (40#)	A2	
55	JS-55	改造平面图 (41#)	改造立面图 (41#)	A2
56	JS-56	改造平面图 (42#)	改造立面图 (42#)	A2
57	JS-57	改造平面图 (43#)	改造立面图 (43#)	A2+1/2
58	JS-58	改造平面图 (44#)	改造立面图 (44#)	A2
59	JS-59	改造平面图 (45#)	改造立面图 (45#)	A2
60	JS-60	改造平面图 (46#)	改造立面图 (46#)	A2
61	JS-61	改造平面图 (47#)	改造立面图 (47#)	A2
62	JS-62	改造平面图 (48#)	改造立面图 (48#)	A2
63	JS-63	改造平面图 (49#)	改造立面图 (49#)	A2
64	JS-64	村入口牌坊 平、立面图	A2	
65	JS-65	村入口牌坊结构图	A2	



□ 建筑工程设计甲级证书号: A244018920
□ 城乡规划编制乙级证书号: [粤]城规编第(182012)号
□ 工程勘察设计乙级证书号: B244056666
□ 市政行业设计乙级证书号: A244018920
□ 风景园林设计乙级证书号: A244018920

合作单位:

图纸用途:

所有图纸皆为本公司的财产，未经许可不准复制。施工单位应校对现场尺寸并向建筑师报告错漏，此图未经建筑师签名不许用作施工。

平面位置示意 Key Plan

注册章 Stamp for Certified

工程设计出图专用章 Stamp for Engineering Design

建设单位 Client

遂溪县遂城镇大家村民委员会

工程名称 Proj. Name

遂溪县“农房管控，风貌提升”示范带
建设项目

子项名称 Sub-Proj. Name

遂城镇大家村

审

定
Approved

审核

Examined	
2017/11/28	

Proj. Architect

Special Field in Charge

校对	
----	--

Design Checked	
By	

Design

制	图
人	人
日期	日期

图 纸 名 称 Drawing title

改造平面图(1#)

次之。四國(11)

图 别

设计编号


Design 1

专	业	建 筑
---	---	-----



Discipline	学科
比例	

Scale	1:100
-------	-------

日期	2021.0
Date	





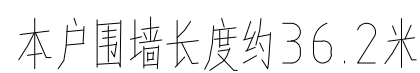


屋顶改造平面图 1:100

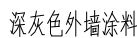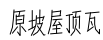

白色外墙涂料

外门窗均涂100宽深灰色涂料。楼层线及阳角线、压顶均涂200宽深灰色涂料。

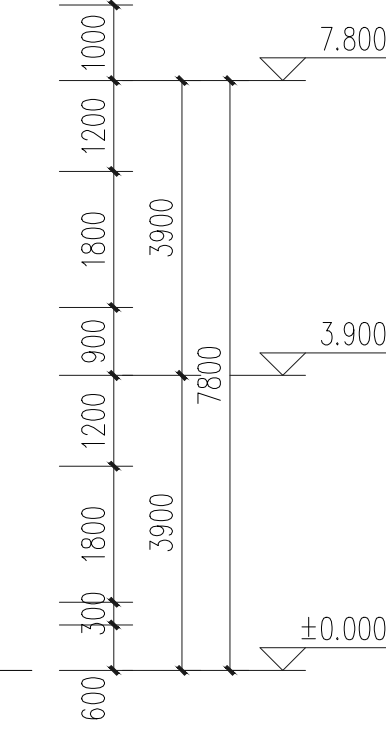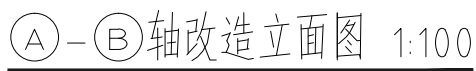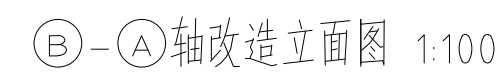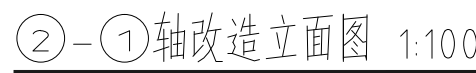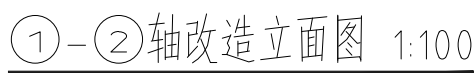



□ 建筑工程设计甲级证书号: A244018920
□ 城乡规划编制乙级证书号: [粤]城规编第(182012)号
□ 工程勘察设计乙级证书号: B244056666
□ 市政行业设计乙级证书号: A244018920
□ 风景园林设计乙级证书号: A244018920

合作单位:

图纸用途:

所有图纸皆为本公司的财产，未经许可不准复制。施工单位应校对现场尺寸并向建筑师报告错漏，此图未经建筑师签名不许用作施工。

平面位置示意 Key Plan

注册章 Stamp for Certified

工程设计出图专用章 Stamp for Engineering Design

建设单位 Client

遂溪县遂城镇大家村民委员会

工程名称 Proj. Name
遂溪县“农房管控，风貌提升”示范带
建设项目

子项名称 Sub-Proj. Name

审


定 审 核 Examined	韦 奔	韦奔
项目负责 Proj. Architect	韦 奔	韦奔
专业负责 Special Field in Charge	阳秀明	阳秀明
校 对 Design Checked	阳秀明	阳秀明
设 计 Design	何文斌	何文斌
制 图 Drawn	何文斌	何文斌

图纸名称 Drawing title

改造平面图(2#)


改造立面图(2井)

图 别 DWG. STYLE	施工图	专 业 Discipline	建筑
设计编号 Design NO.		比 例 Scale	1:100
图 号 DWG. NO.	JS-04	日 期 Date	2021.0

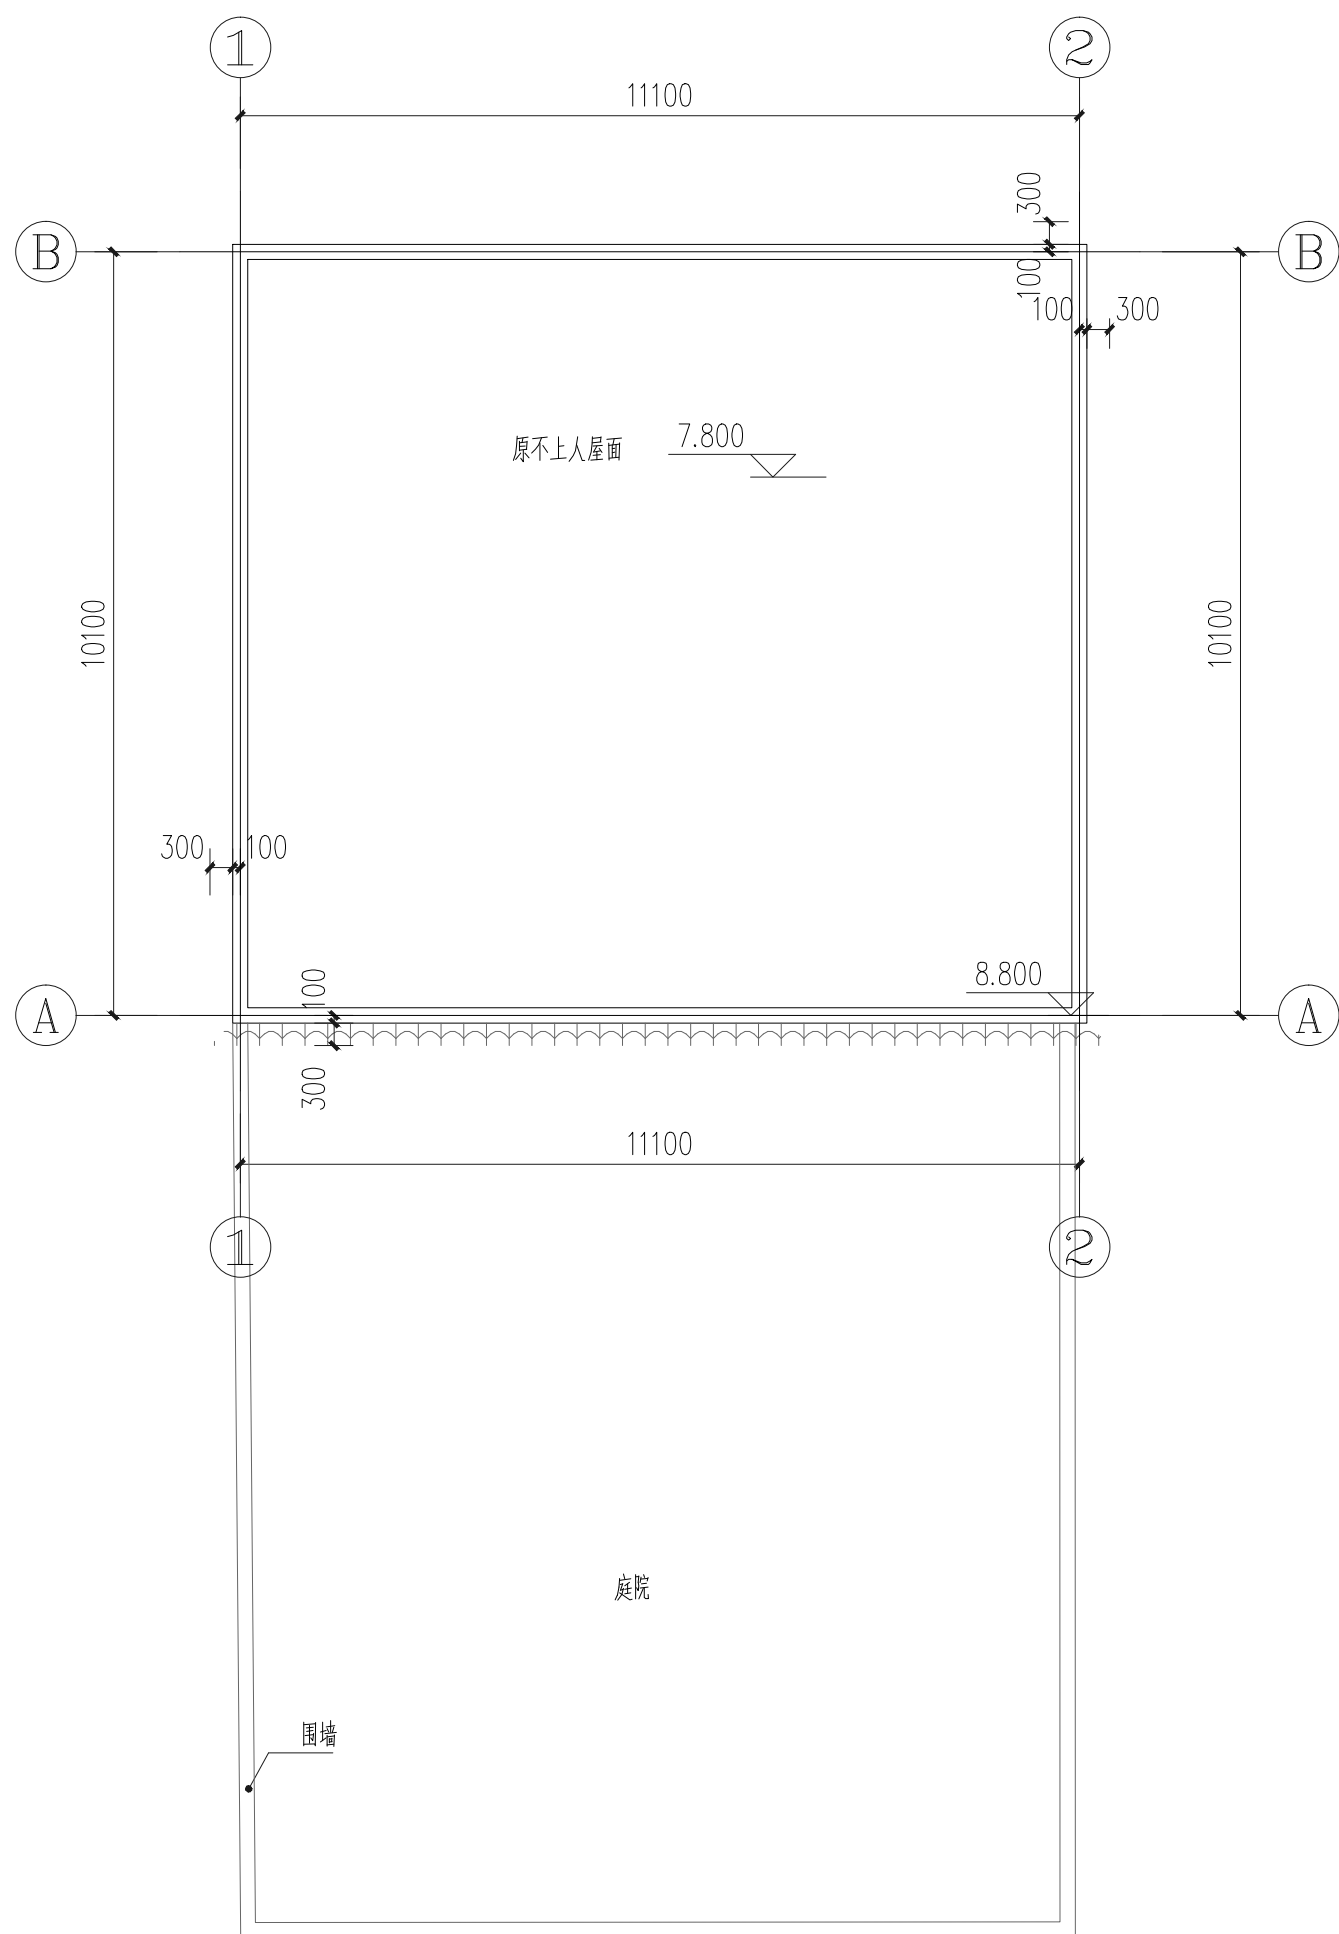

屋顶改造平面图 1:100

本户围墙长度约35.1米

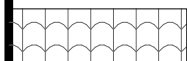


原坡屋顶瓦




深灰色外墙涂料

白色外墙涂料


外门窗均涂100宽深灰色涂料。楼层线及阳角线、压顶均涂200宽深灰色涂料。

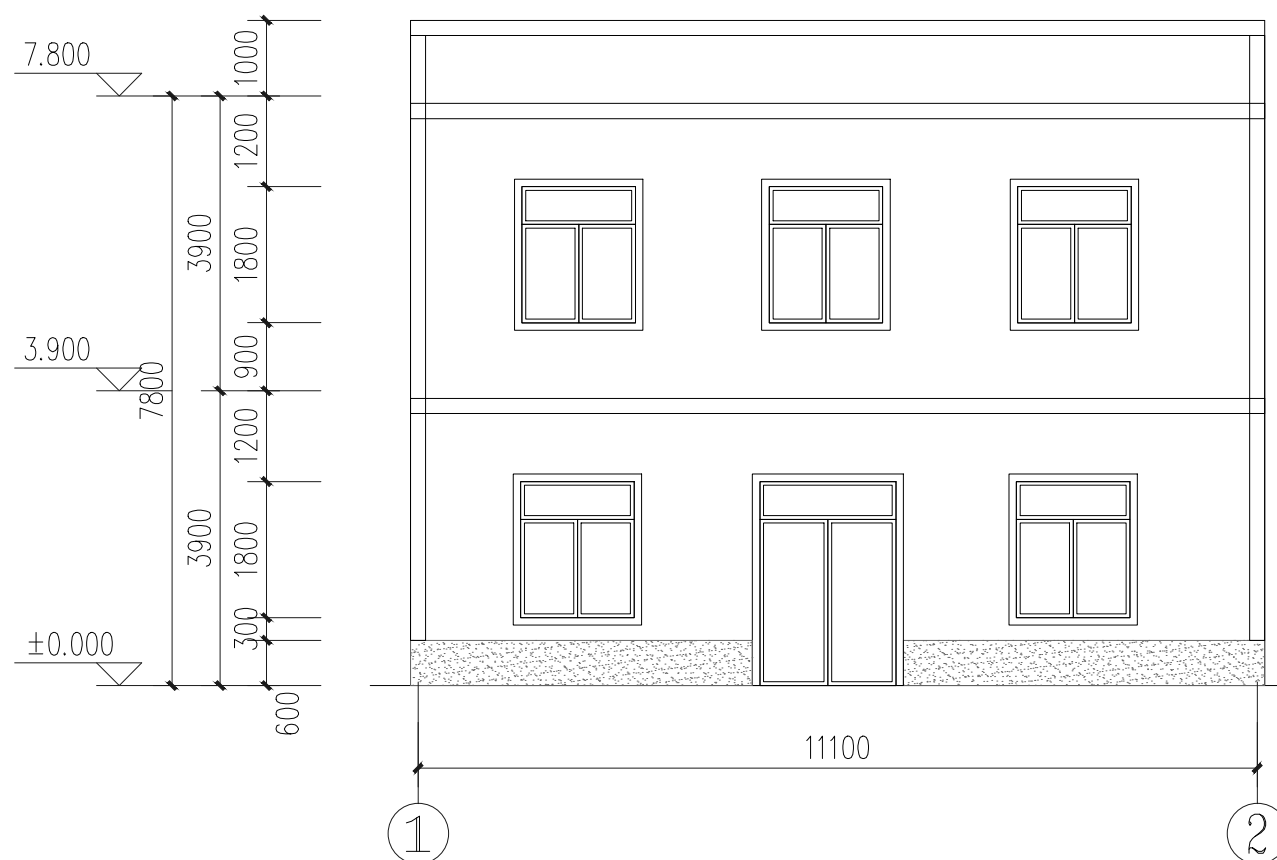

①-②轴改造立面图 1:100

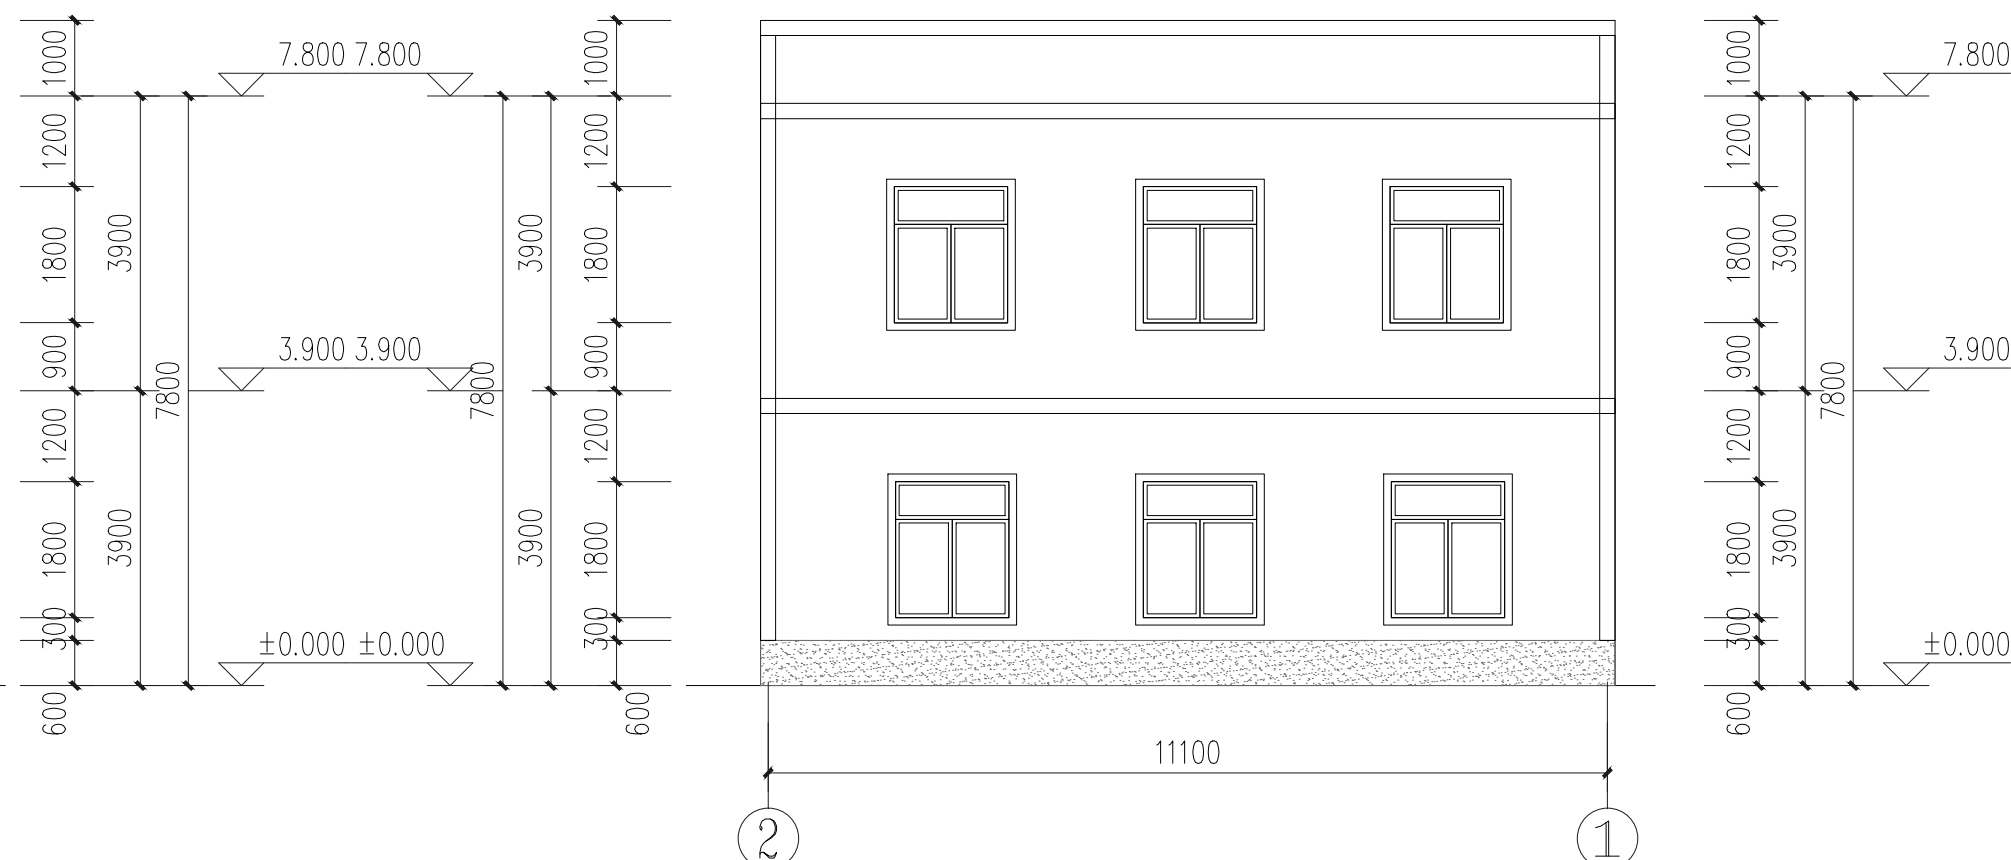

②-①轴改造立面图 1:100

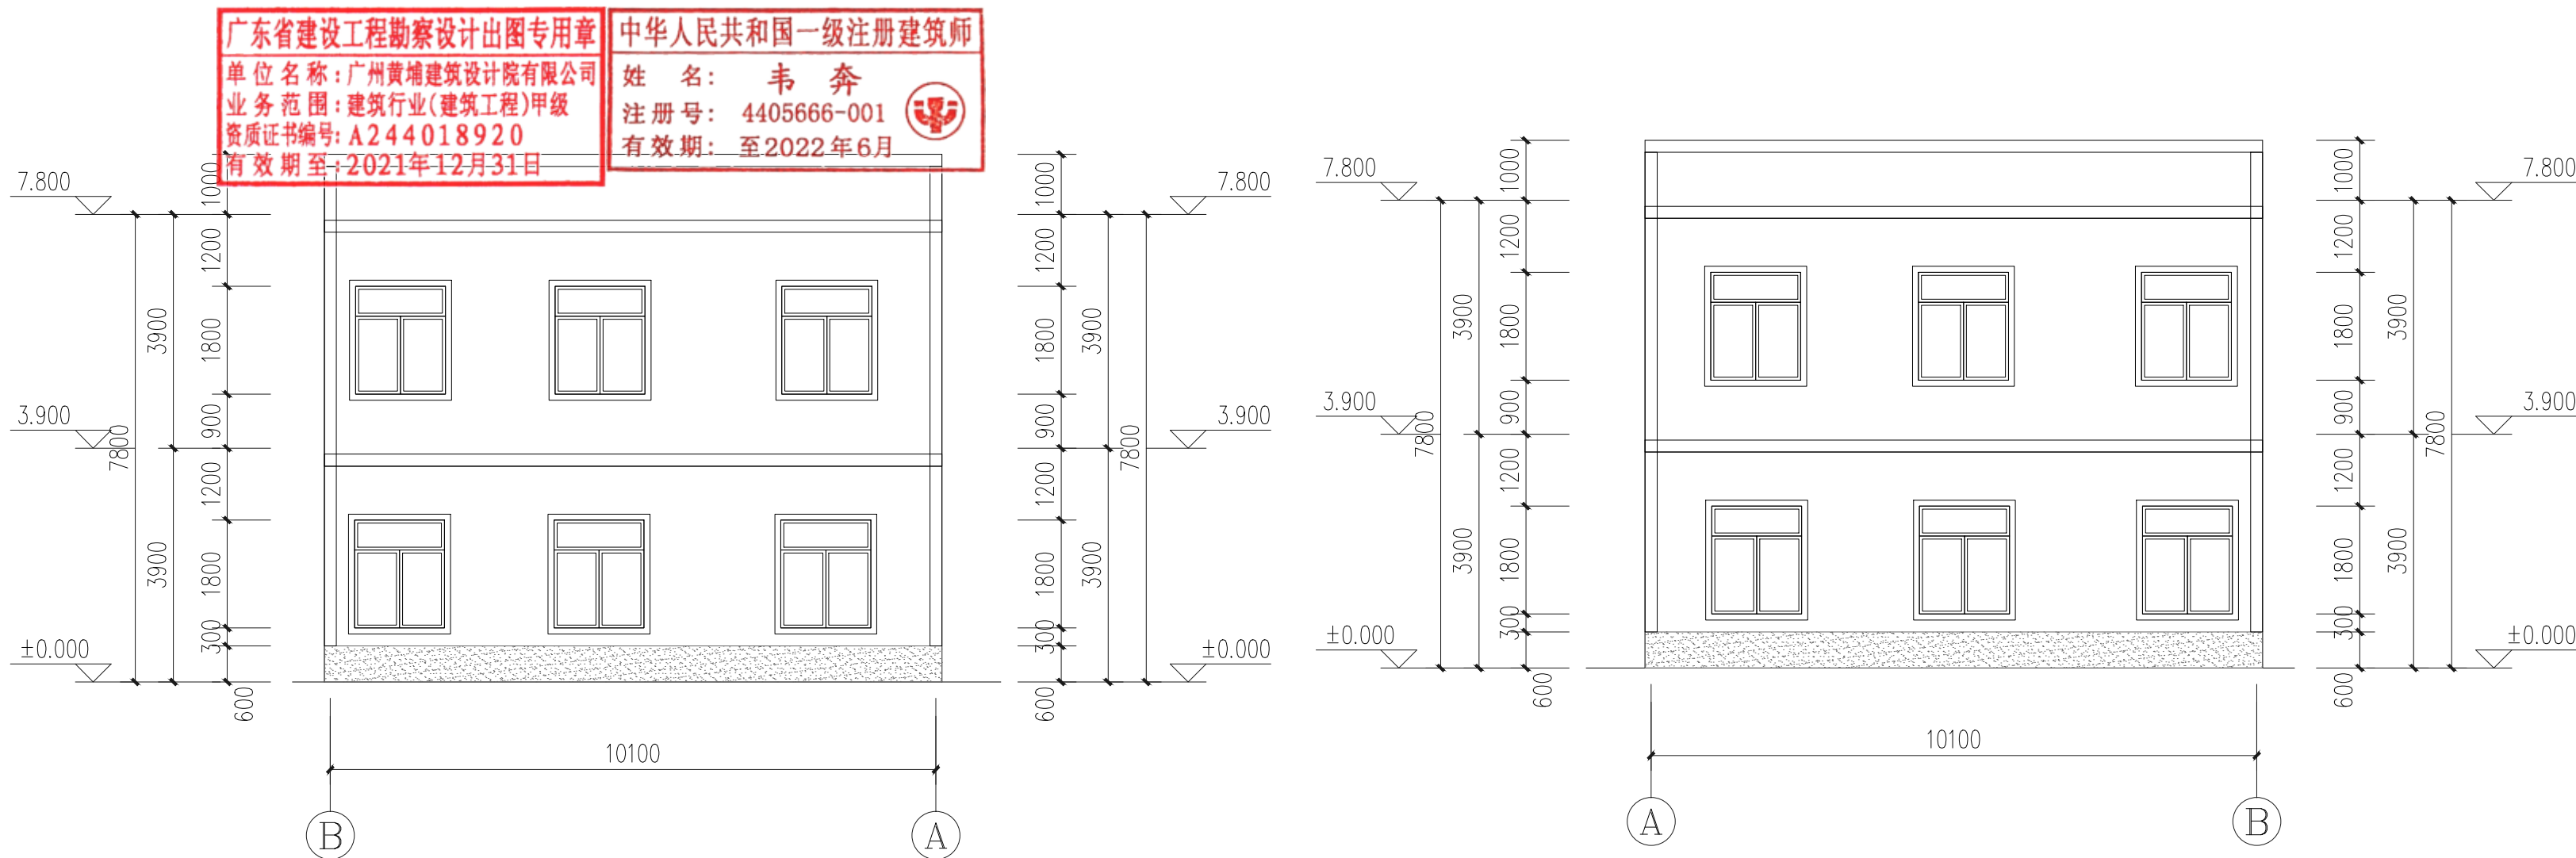

①-②轴改造立面图 1:100

Ⓑ-Ⓐ轴改造立面图 1:100

广东省建设工程勘察设计出图专用章
单位名称: 广州黄埔建筑设计院有限公司
业务范围: 建筑行业(建筑工程)甲级
资质证书编号: A244018920
有效期至: 2021年12月31日


中华人民共和国一级注册建筑师

姓名: 韦 奔

注册号: 4405666-001


有效期: 至2022年6月



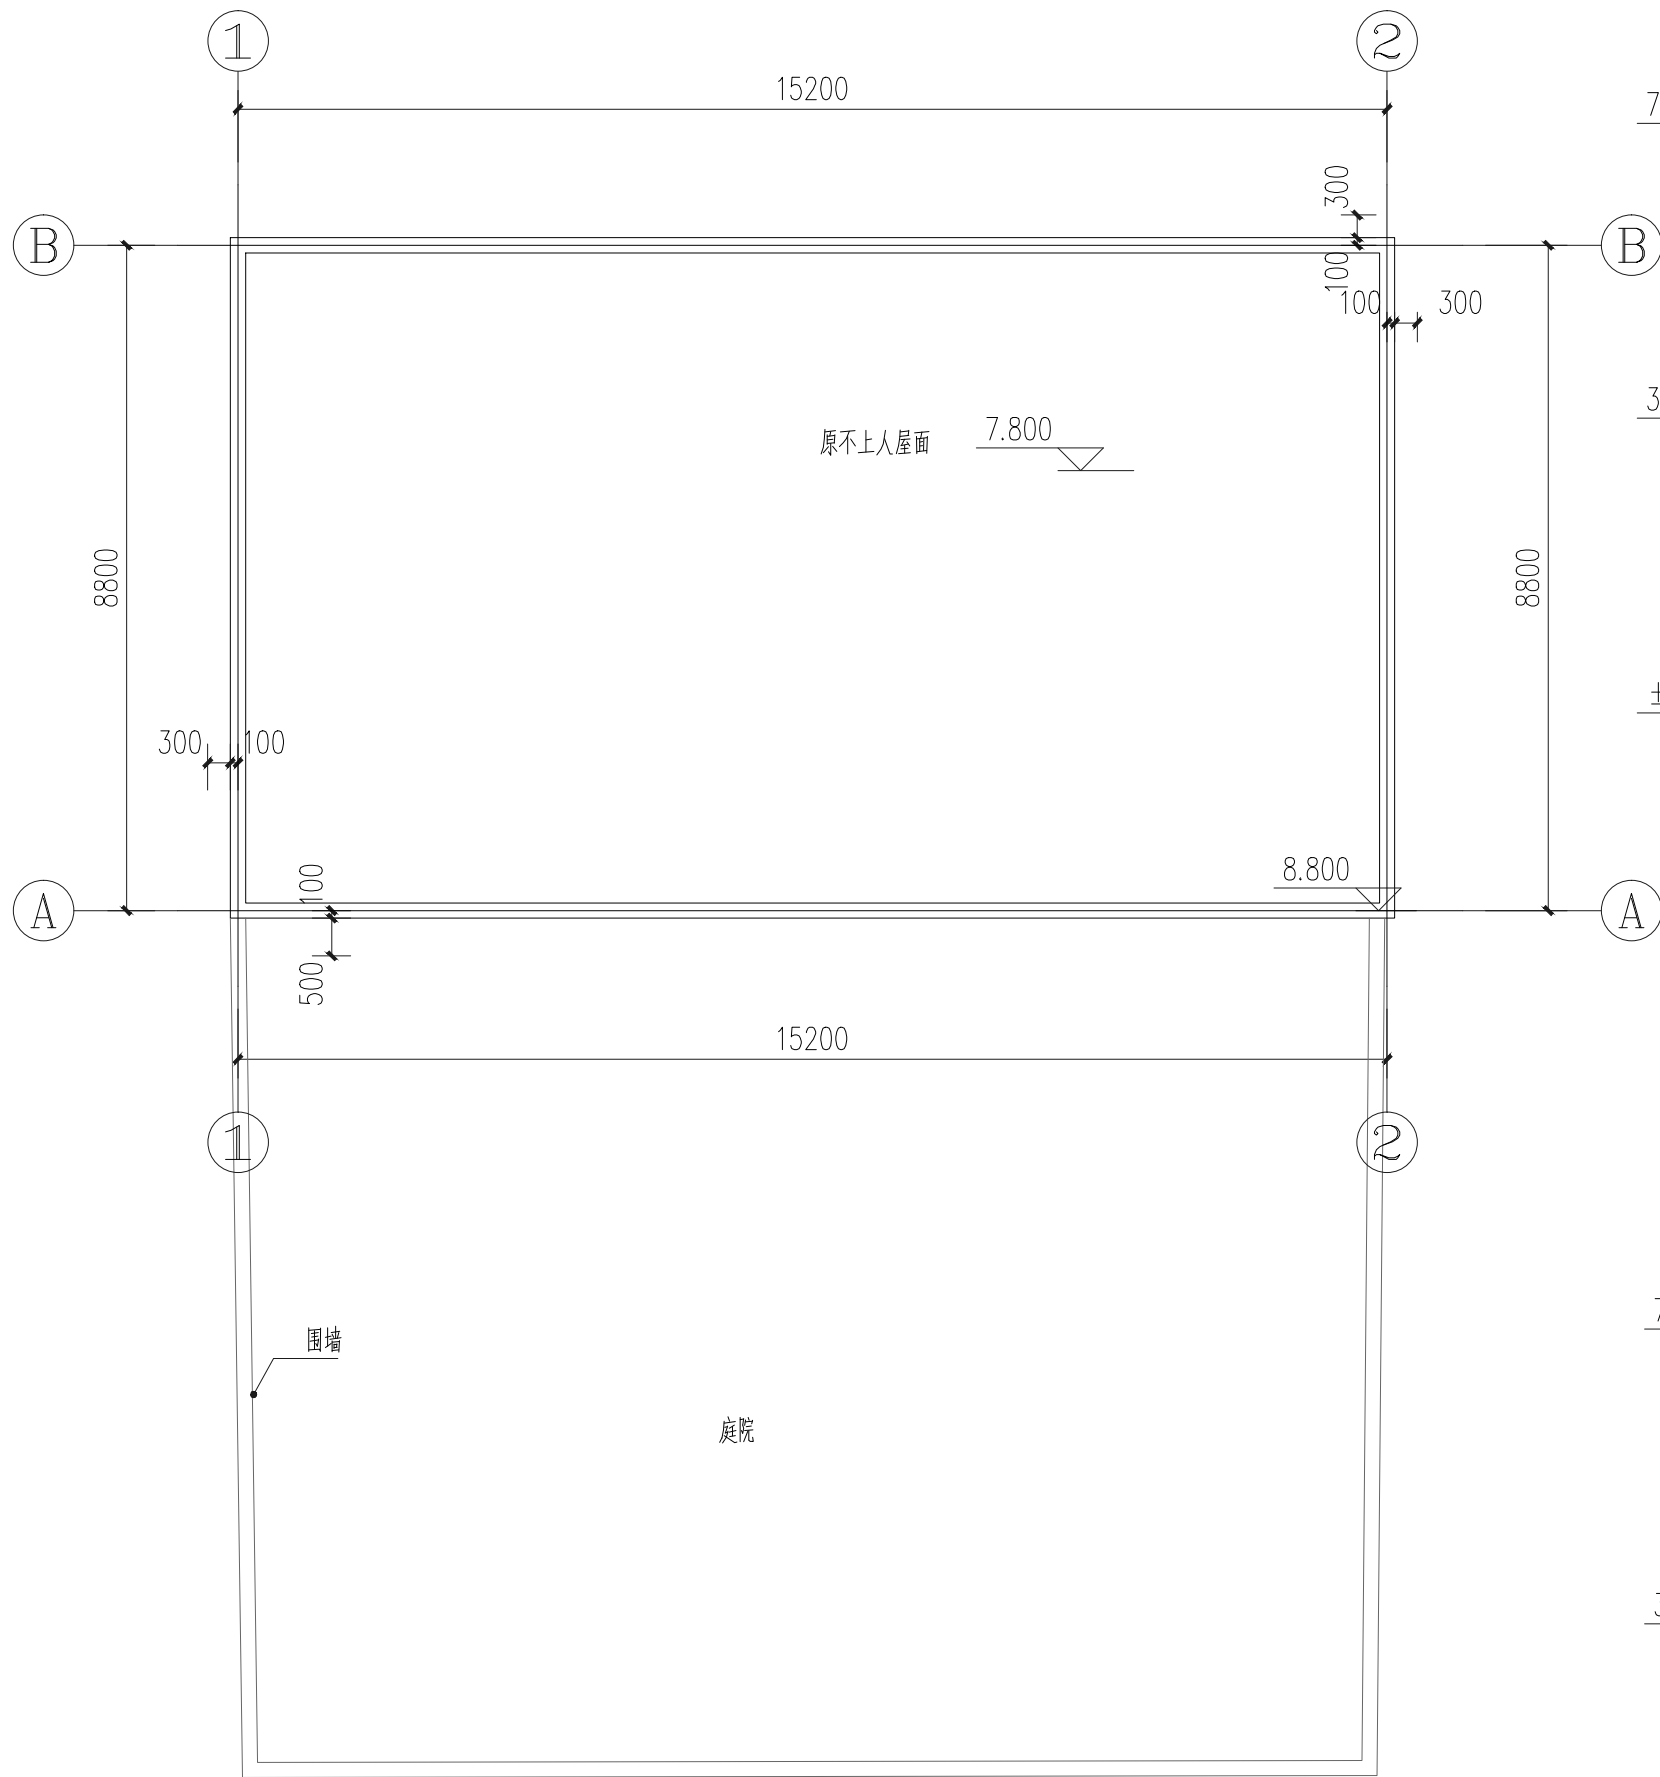


屋顶改造平面图 1:100


本户围墙长度约37.5米

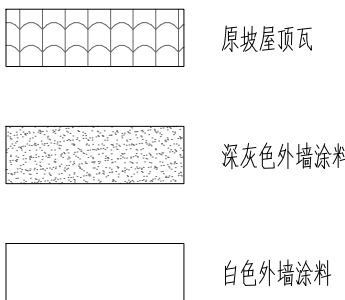


外门窗均涂100宽深灰色涂料。楼层线及阳角线、压顶均涂200宽深灰色涂料。

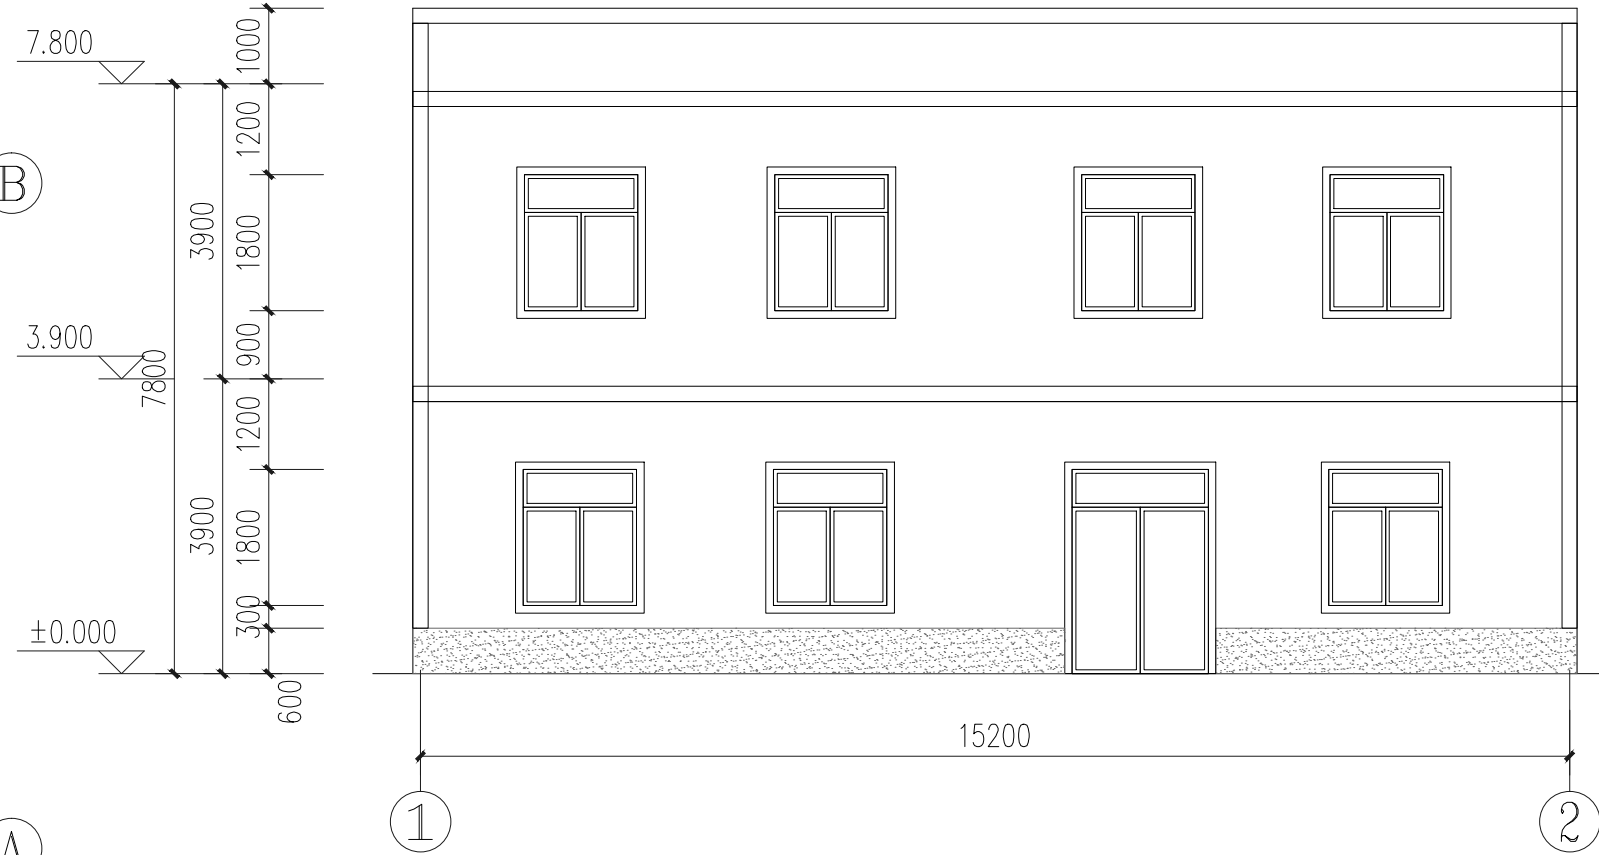


①-②轴改造立面图 1:100

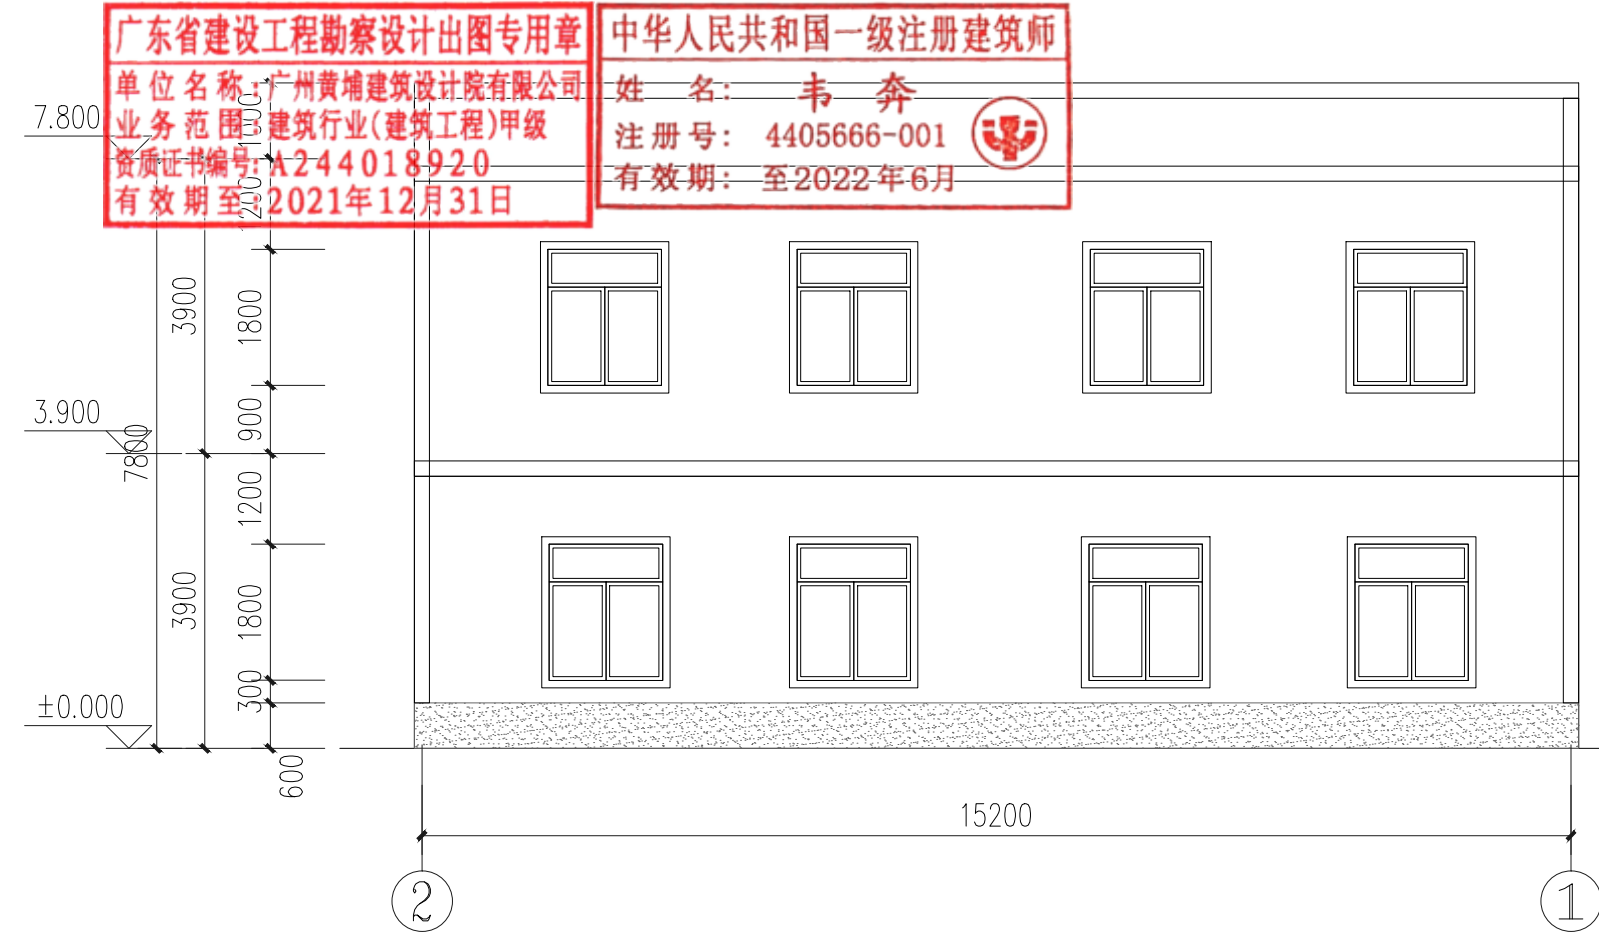

②-①轴改造立面图 1:100

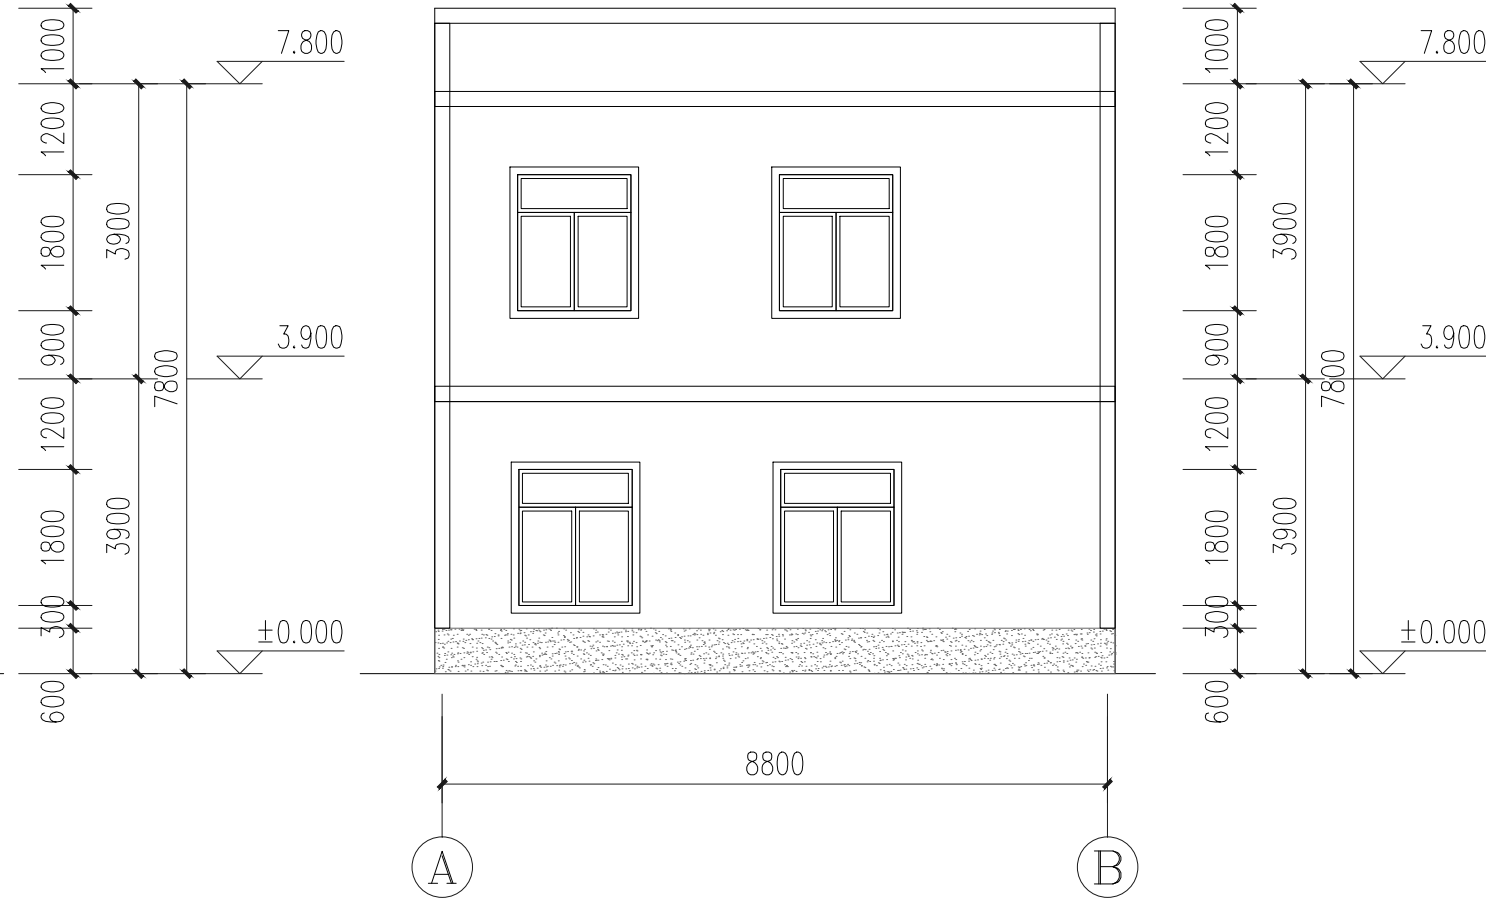

①-②轴改造立面图 1:100

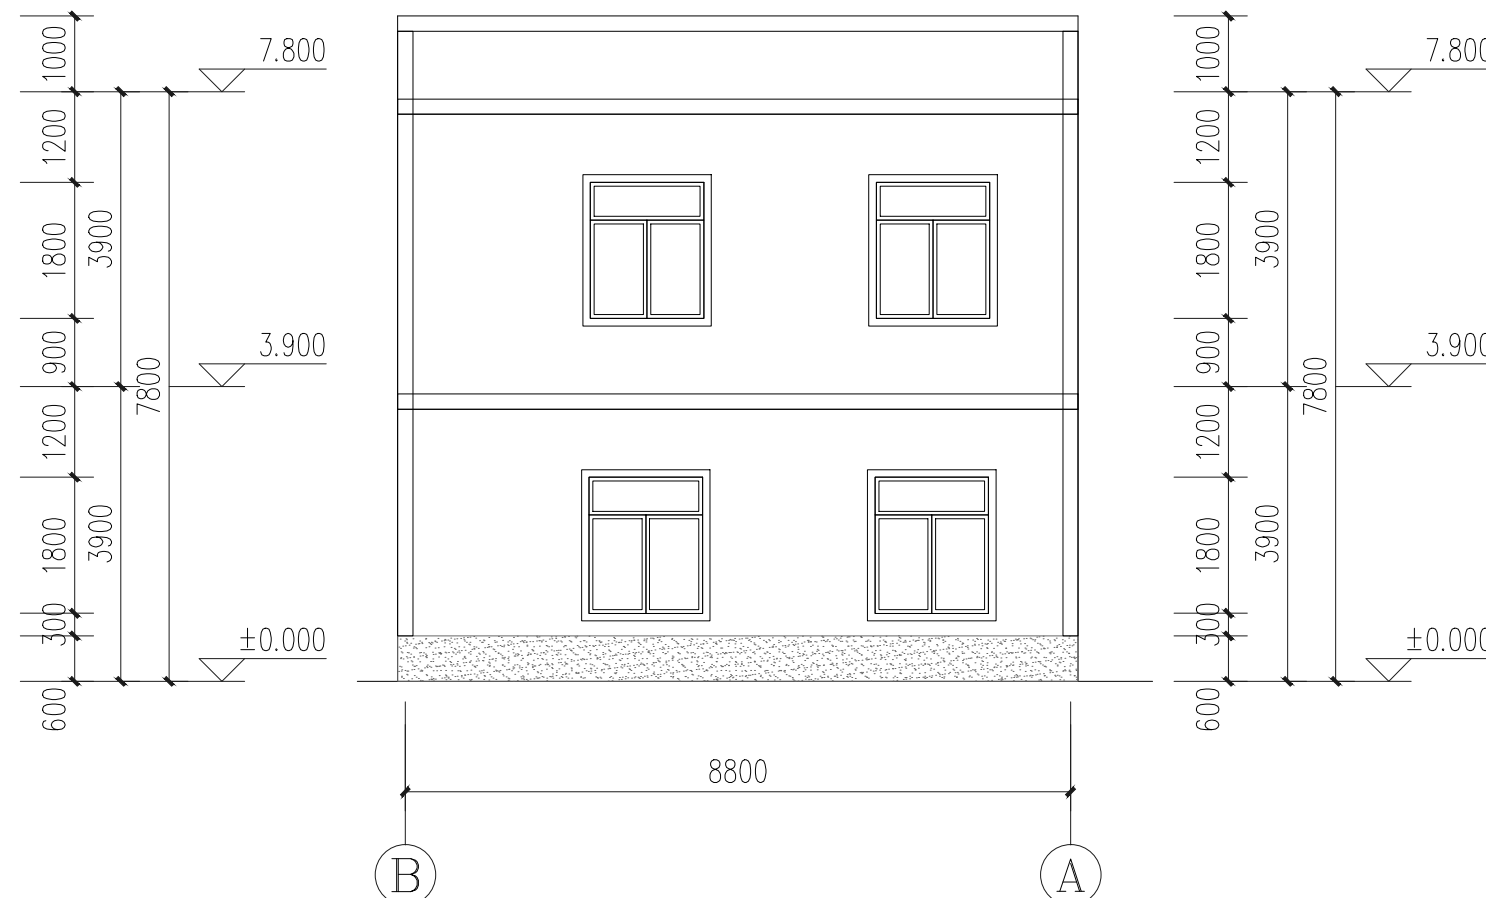

②-①轴改造立面图 1:100



广州黄埔建筑设计院有限公司
GUANGZHOU HUANGPU ARCHITECTURAL DESIGN INSTITUTE CO., LTD

- 建筑工程设计甲级证书号: A244018920
□ 城乡规划编制乙级证书号: [粤]城规编第(182012)号
□ 工程勘察设计乙级证书号: B244056666
□ 市政行业设计乙级证书号: A244018920
□ 风景园林设计乙级证书号: A244018920

合作单位:

图纸用途:

所有图纸皆为本公司的财产, 未经许可不准复制或, 施工单位应校对现场尺寸并向建筑师报告错漏, 此图未经建筑师签名不准用作施工。

平面位置示意 Key Plan

注册章 Stamp for Certified

工程设计出图专用章 Stamp for Engineering Design

建设单位 Client

遂溪县遂城镇大家村民委员会

工程名称 Proj. Name

遂溪县“农房管控, 风貌提升”示范带

建设项目

子项名称 Sub-Proj. Name

遂城镇大家村

审

定

Approved

韦 奔

韦 奔

审 核

韦 奔

韦 奔

项目负责

韦 奔

Proj. Architect

专业负责

阳秀明

Special Field in Charge

校 对

阳秀明

Design Checked

设 计

何文斌

Design

制 图

何文斌

Drawing

图纸名称 Drawing title

改造平面图(4 井)

改造立面图(4 井)

图 别

施工图

专 业

建筑

DWG. STYLE

设计编号

比 例

1:100


Design NO.

日 期

2021. 09


DWG. NO.

Date

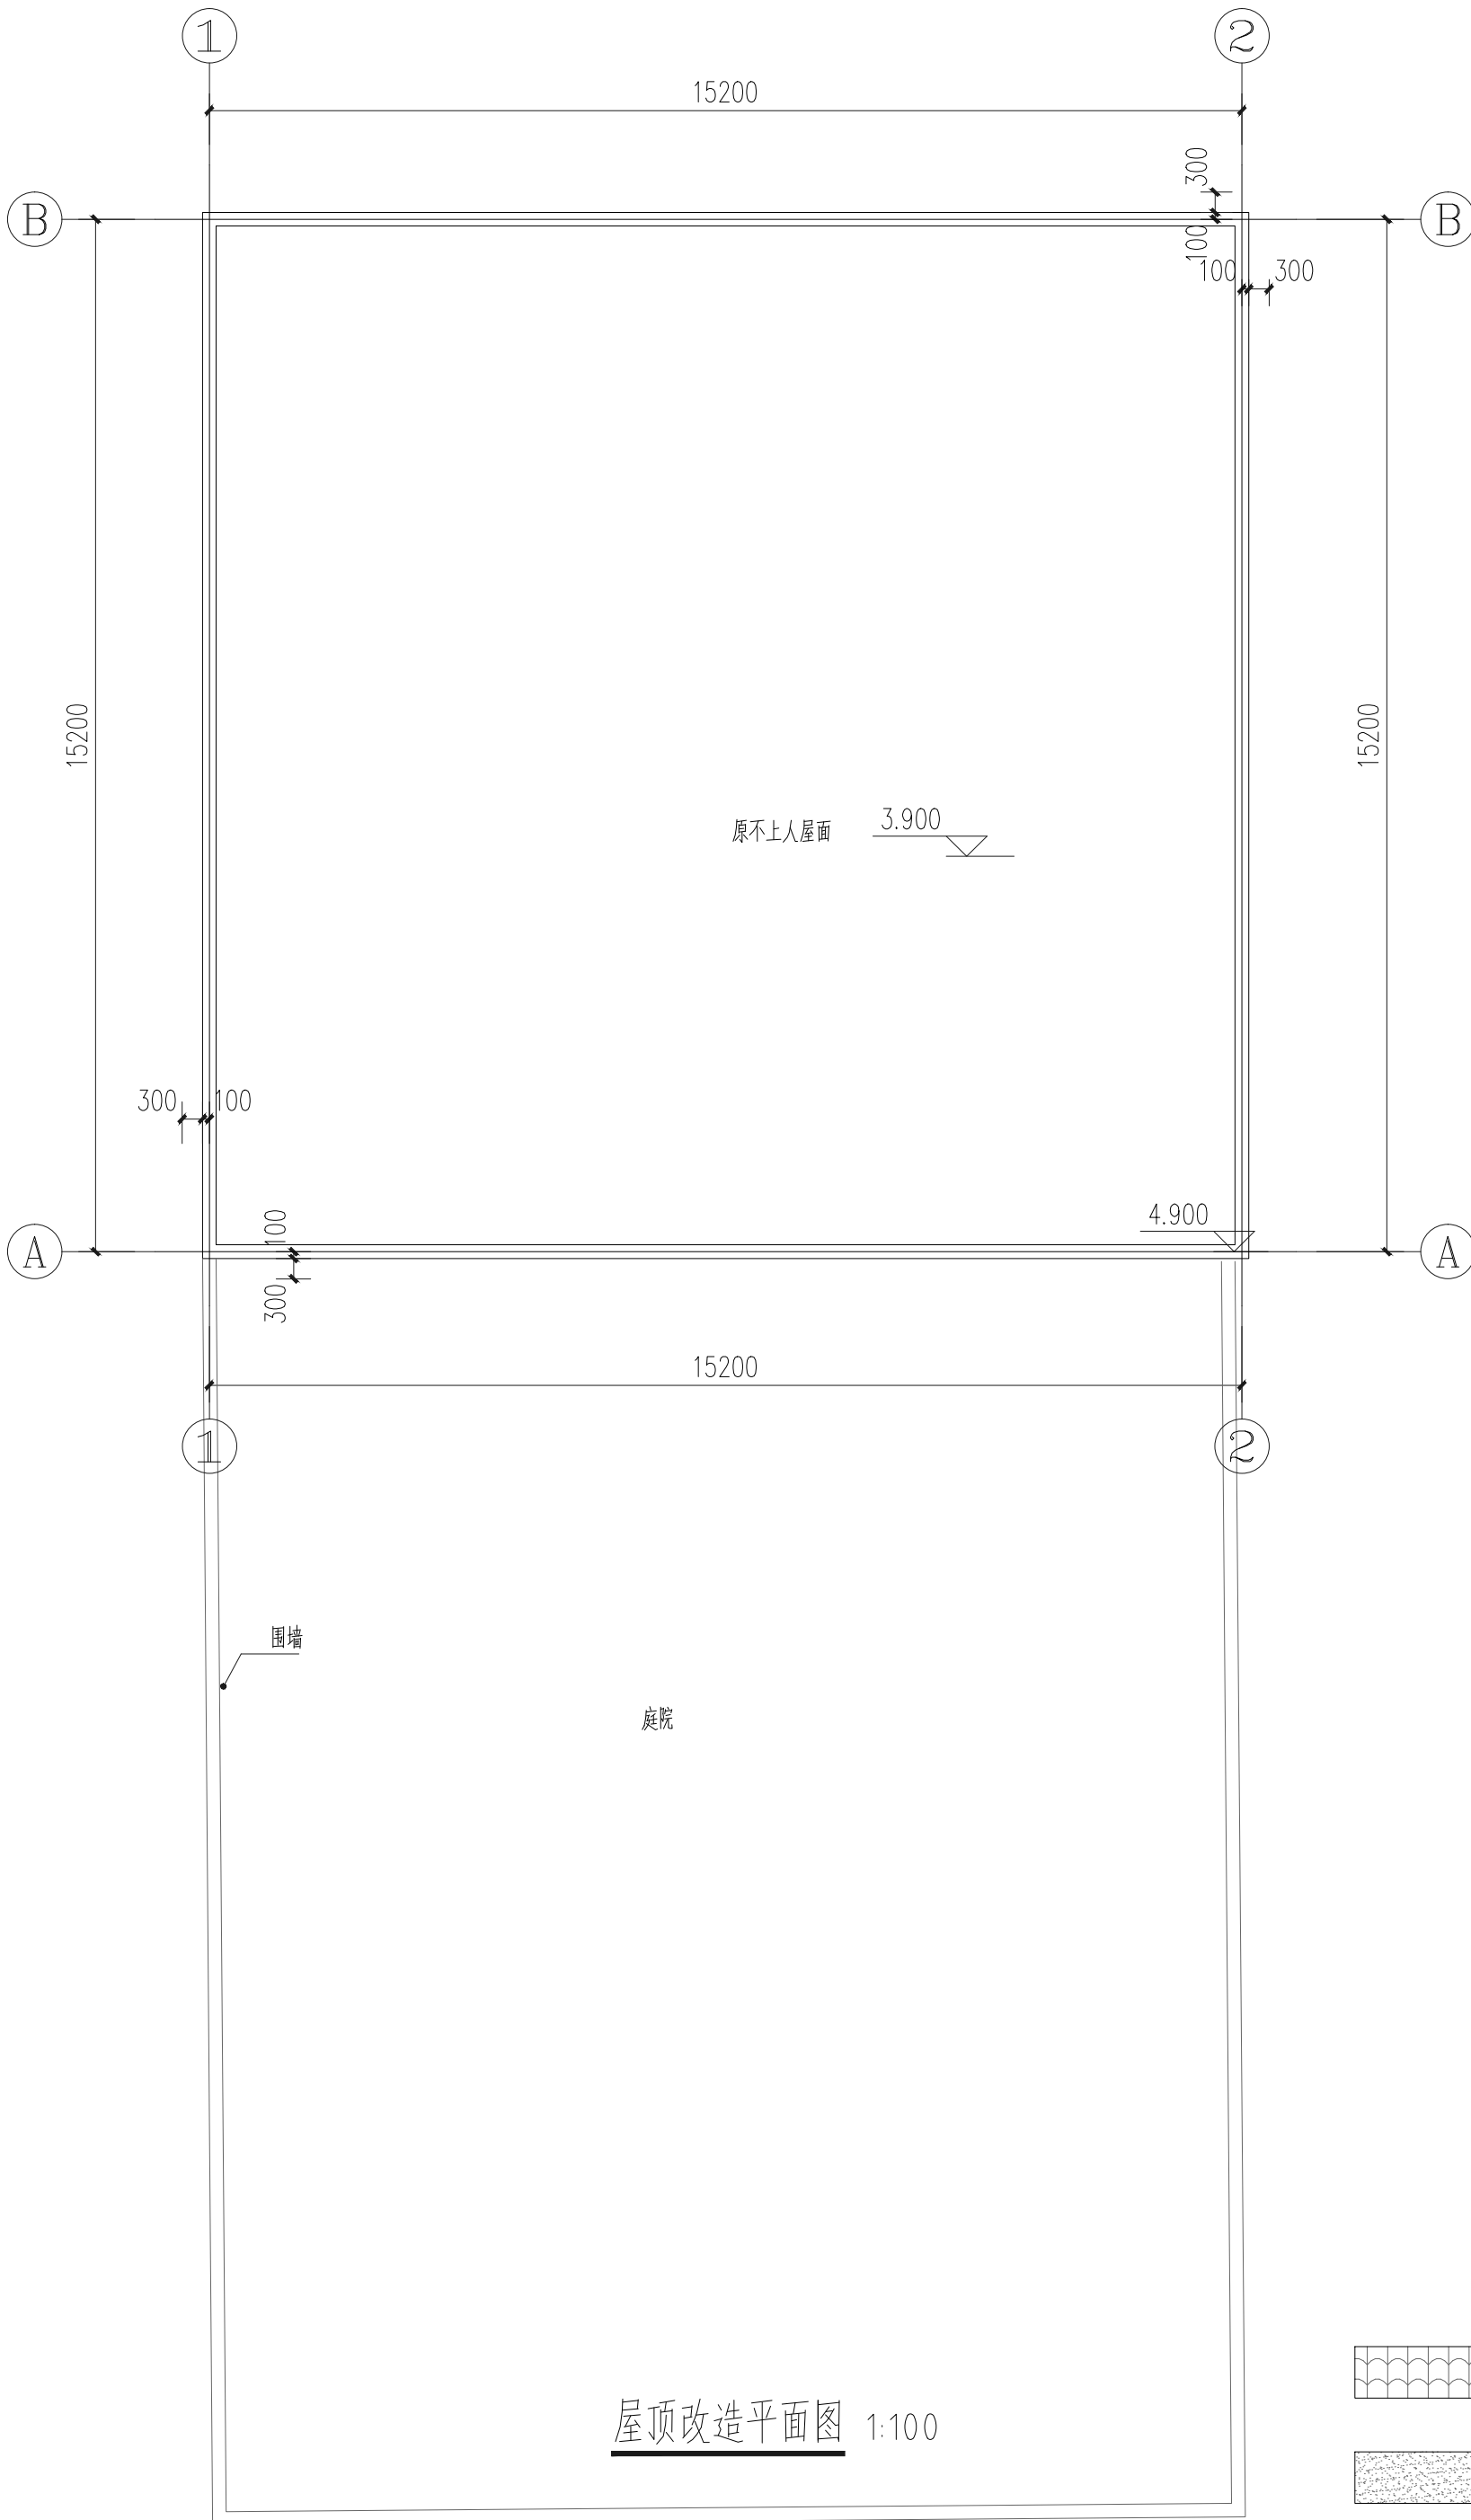

屋顶改造平面图 1:100


本户围墙长度约52.2米

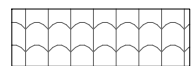

原坡屋顶瓦



深灰色外墙涂料

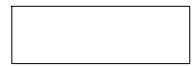


白色外墙涂料


外门窗均涂100宽深灰色涂料。楼层线及阳角线、压顶均涂200宽深灰色涂料。

广东省建设工程勘察设计出图专用章
单位名称: 广州黄埔建筑设计院有限公司
业务范围: 建筑行业(建筑工程)甲级
资质证书编号: A244018920
有效期至: 2021年12月31日


中华人民共和国一级注册建筑师
姓名: 韦奔
注册号: 4405666-001
有效期至: 2022年6月

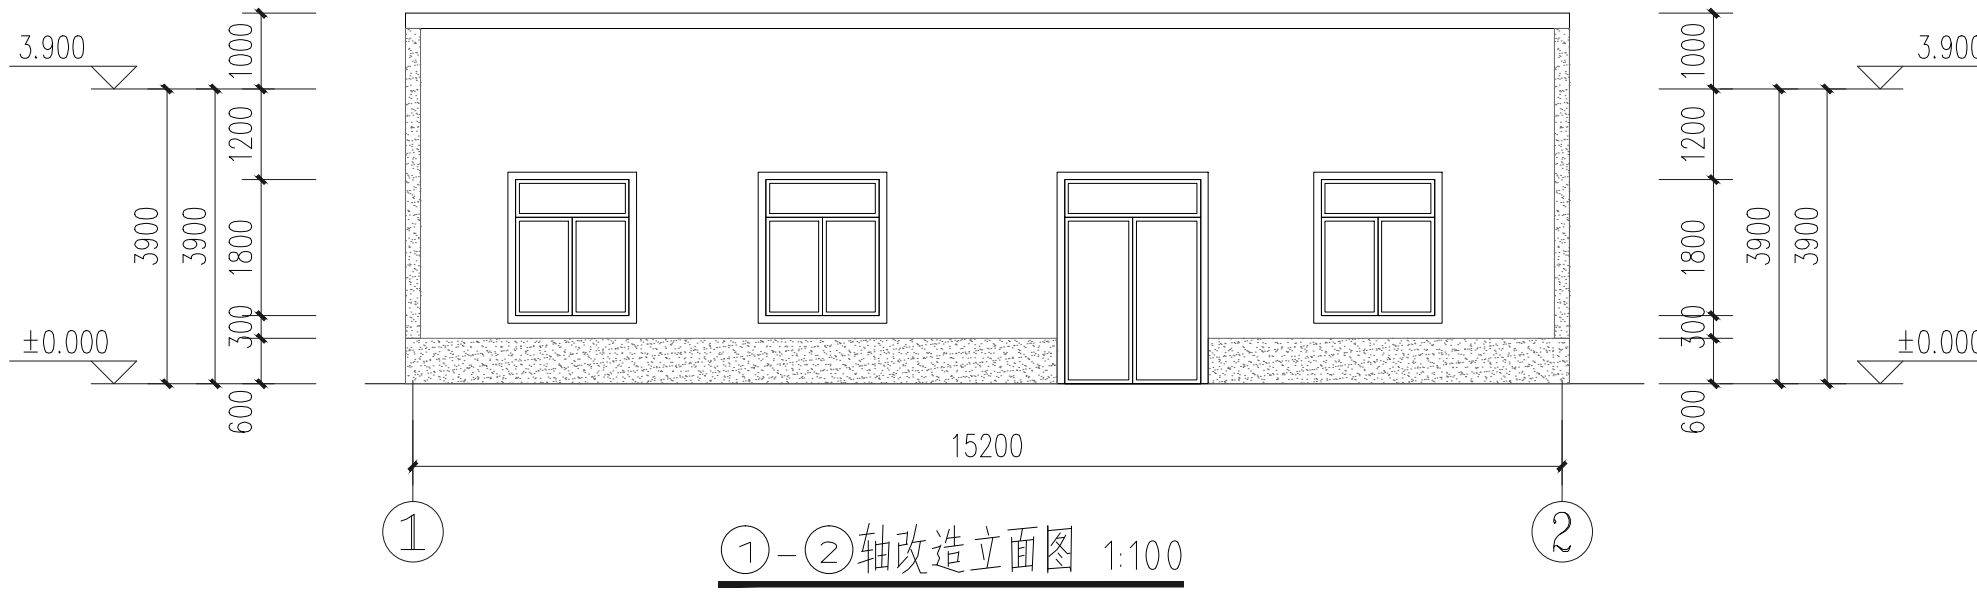


①-②轴改造立面图 1:100

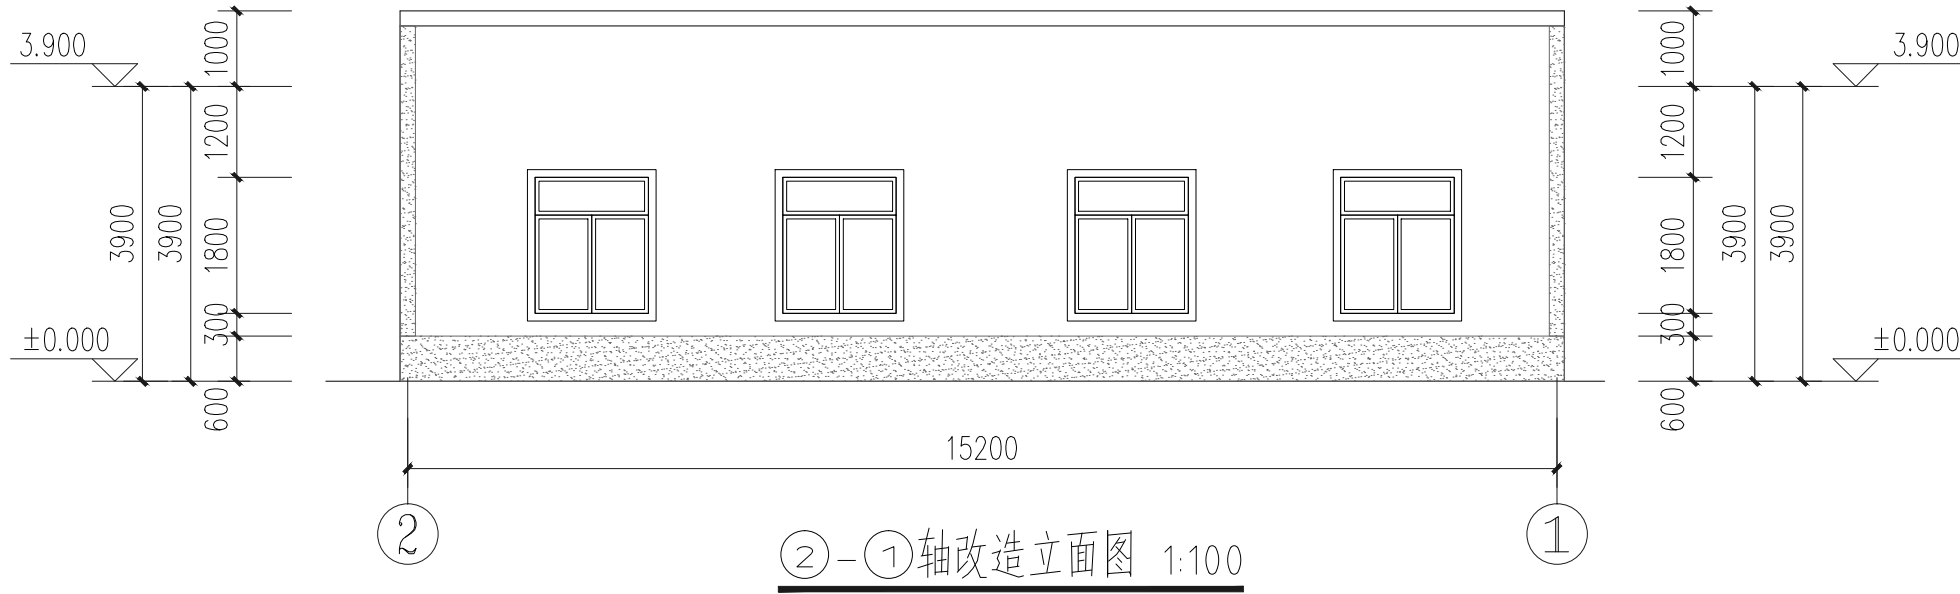

②-①轴改造立面图 1:100

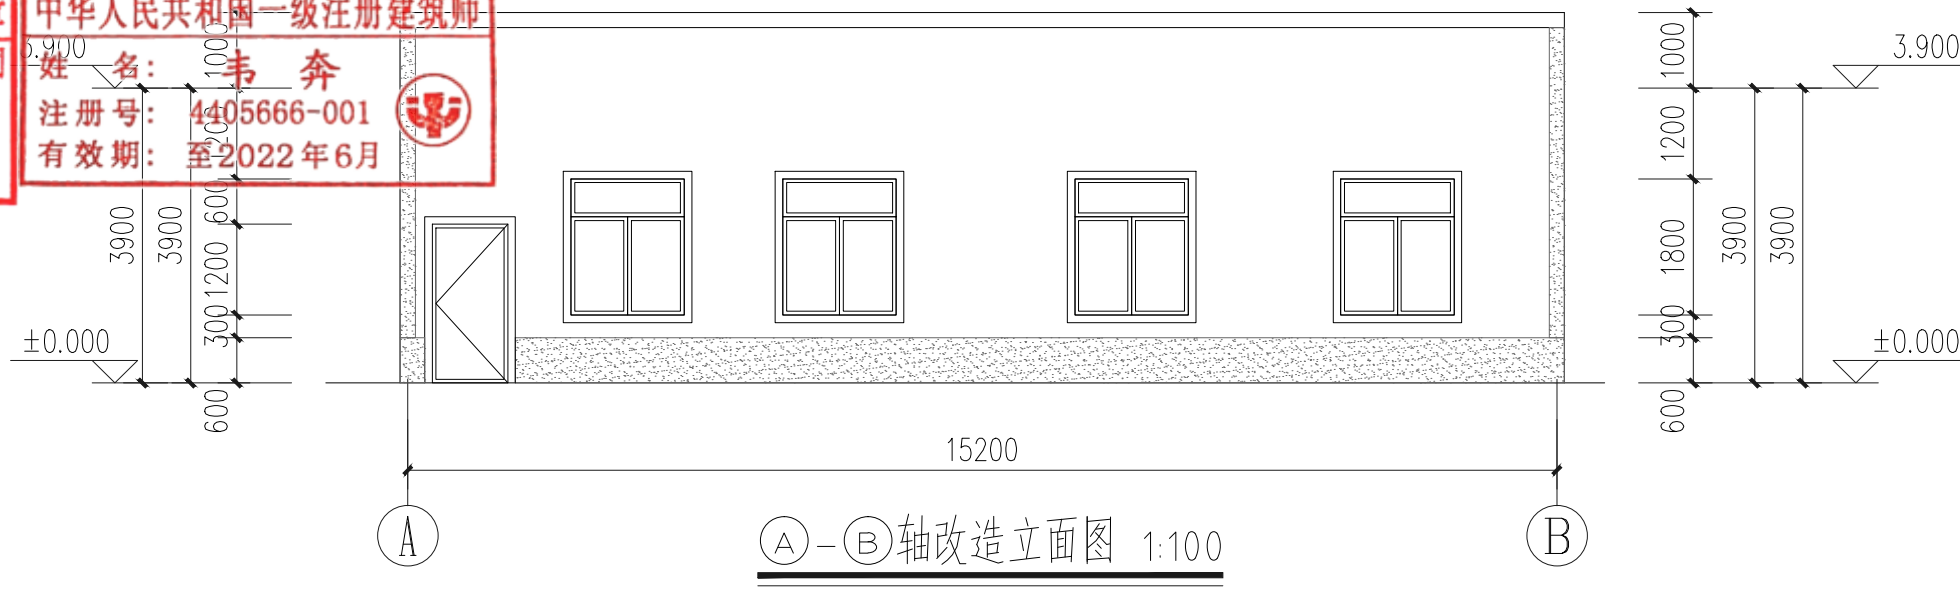

①-②轴改造立面图 1:100

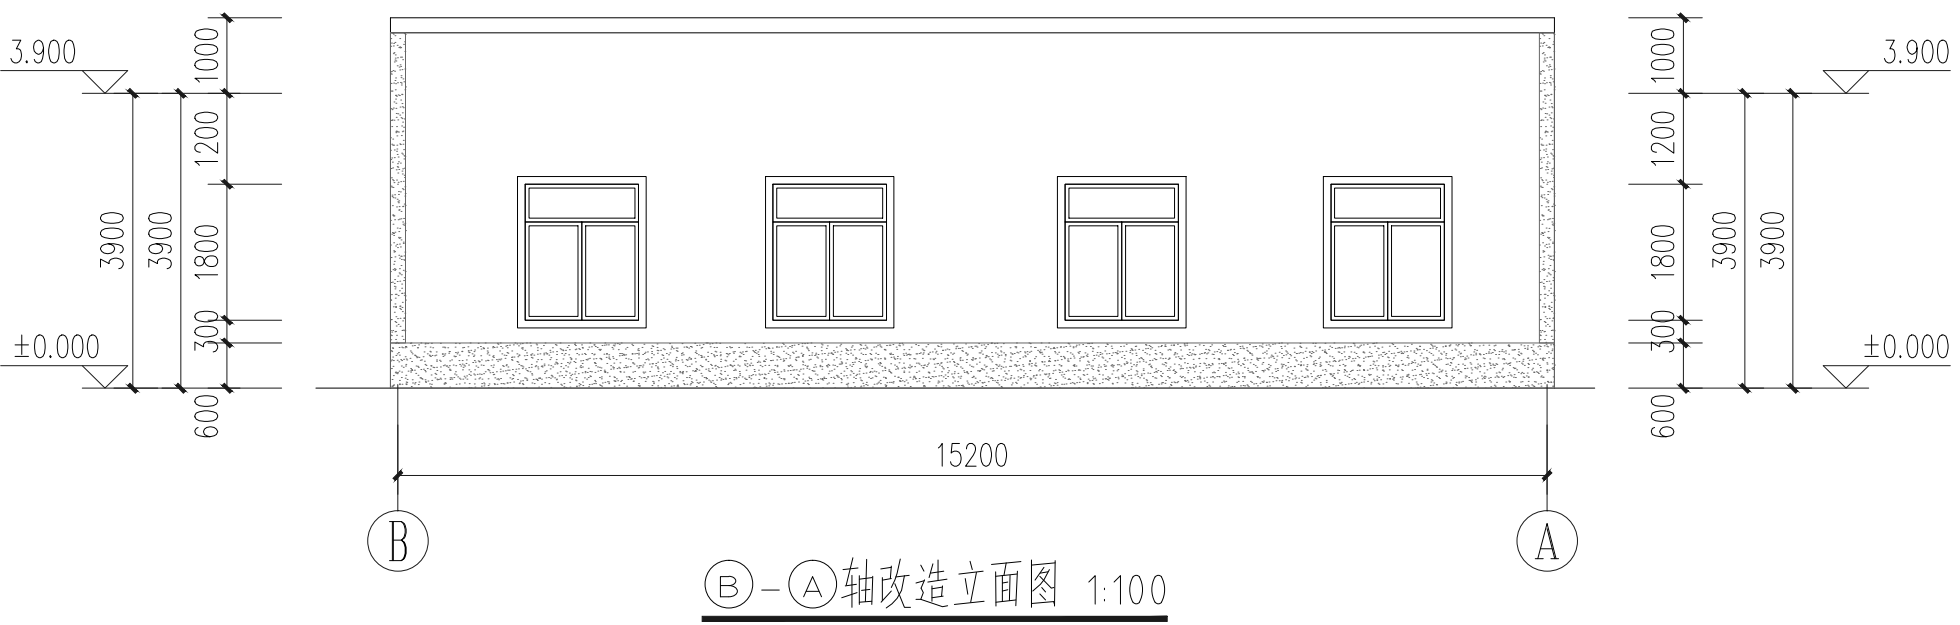

②-①轴改造立面图 1:100



广州黄埔建筑设计院有限公司
GUANGZHOU HUANGPU ARCHITECTURAL DESIGN INSTITUTE CO., LTD.

- 建筑工程设计甲级证书号: A244018920
□ 城乡规划编制乙级证书号: [粤]城规编第(182012)号
□ 工程勘察乙级证书号: B244056666
□ 市政行业设计乙级证书号: A244018920
□ 风景园林设计乙级证书号: A244018920

合作单位:

图纸用途:

所有图纸皆为本公司的财产, 未经许可不准复制, 施工单位应校对现场尺寸并向建筑师报告错漏, 此图未经建筑师签名不准用作施工。

平面位置示意 Key Plan

注册章 Stamp for Certified

工程设计出图专用章 Stamp for Engineering Design

建设单位 Client

遂溪县遂城镇大家村民委员会

工程名称 Proj. Name

遂溪县“农房管控, 风貌提升”示范带建设项目

子项名称 Sub-Proj. Name

遂城镇大家村

审

定

Approved

韦奔

韦奔

审

核

Examined

韦奔

韦奔

项目负责人

Proj. Architect

韦奔

专业负责

Special Field in Charge

阳秀明

阳秀明

校

对

Design Checked

阳秀明

阳秀明

设计

Design

何文斌

何文斌

制图

Dream

何文斌

何文斌

图纸名称 Drawing title

改造平面图(5#)

改造立面图(5#)

图

别

DWG. STYLE

施工图

专业

Discipline

建筑

设计编号

Design NO.

比例

Scale

1:100

图

号



DWG. NO.

日期


Date

2021.09


建筑	ARCHITECTURE		电气	ELECTRICAL	
结构	STRUCTURE		弱电	TELECOM	
给排水	PLUMBING		总图	SITE PLAN	
暖通	MECHNICAL				

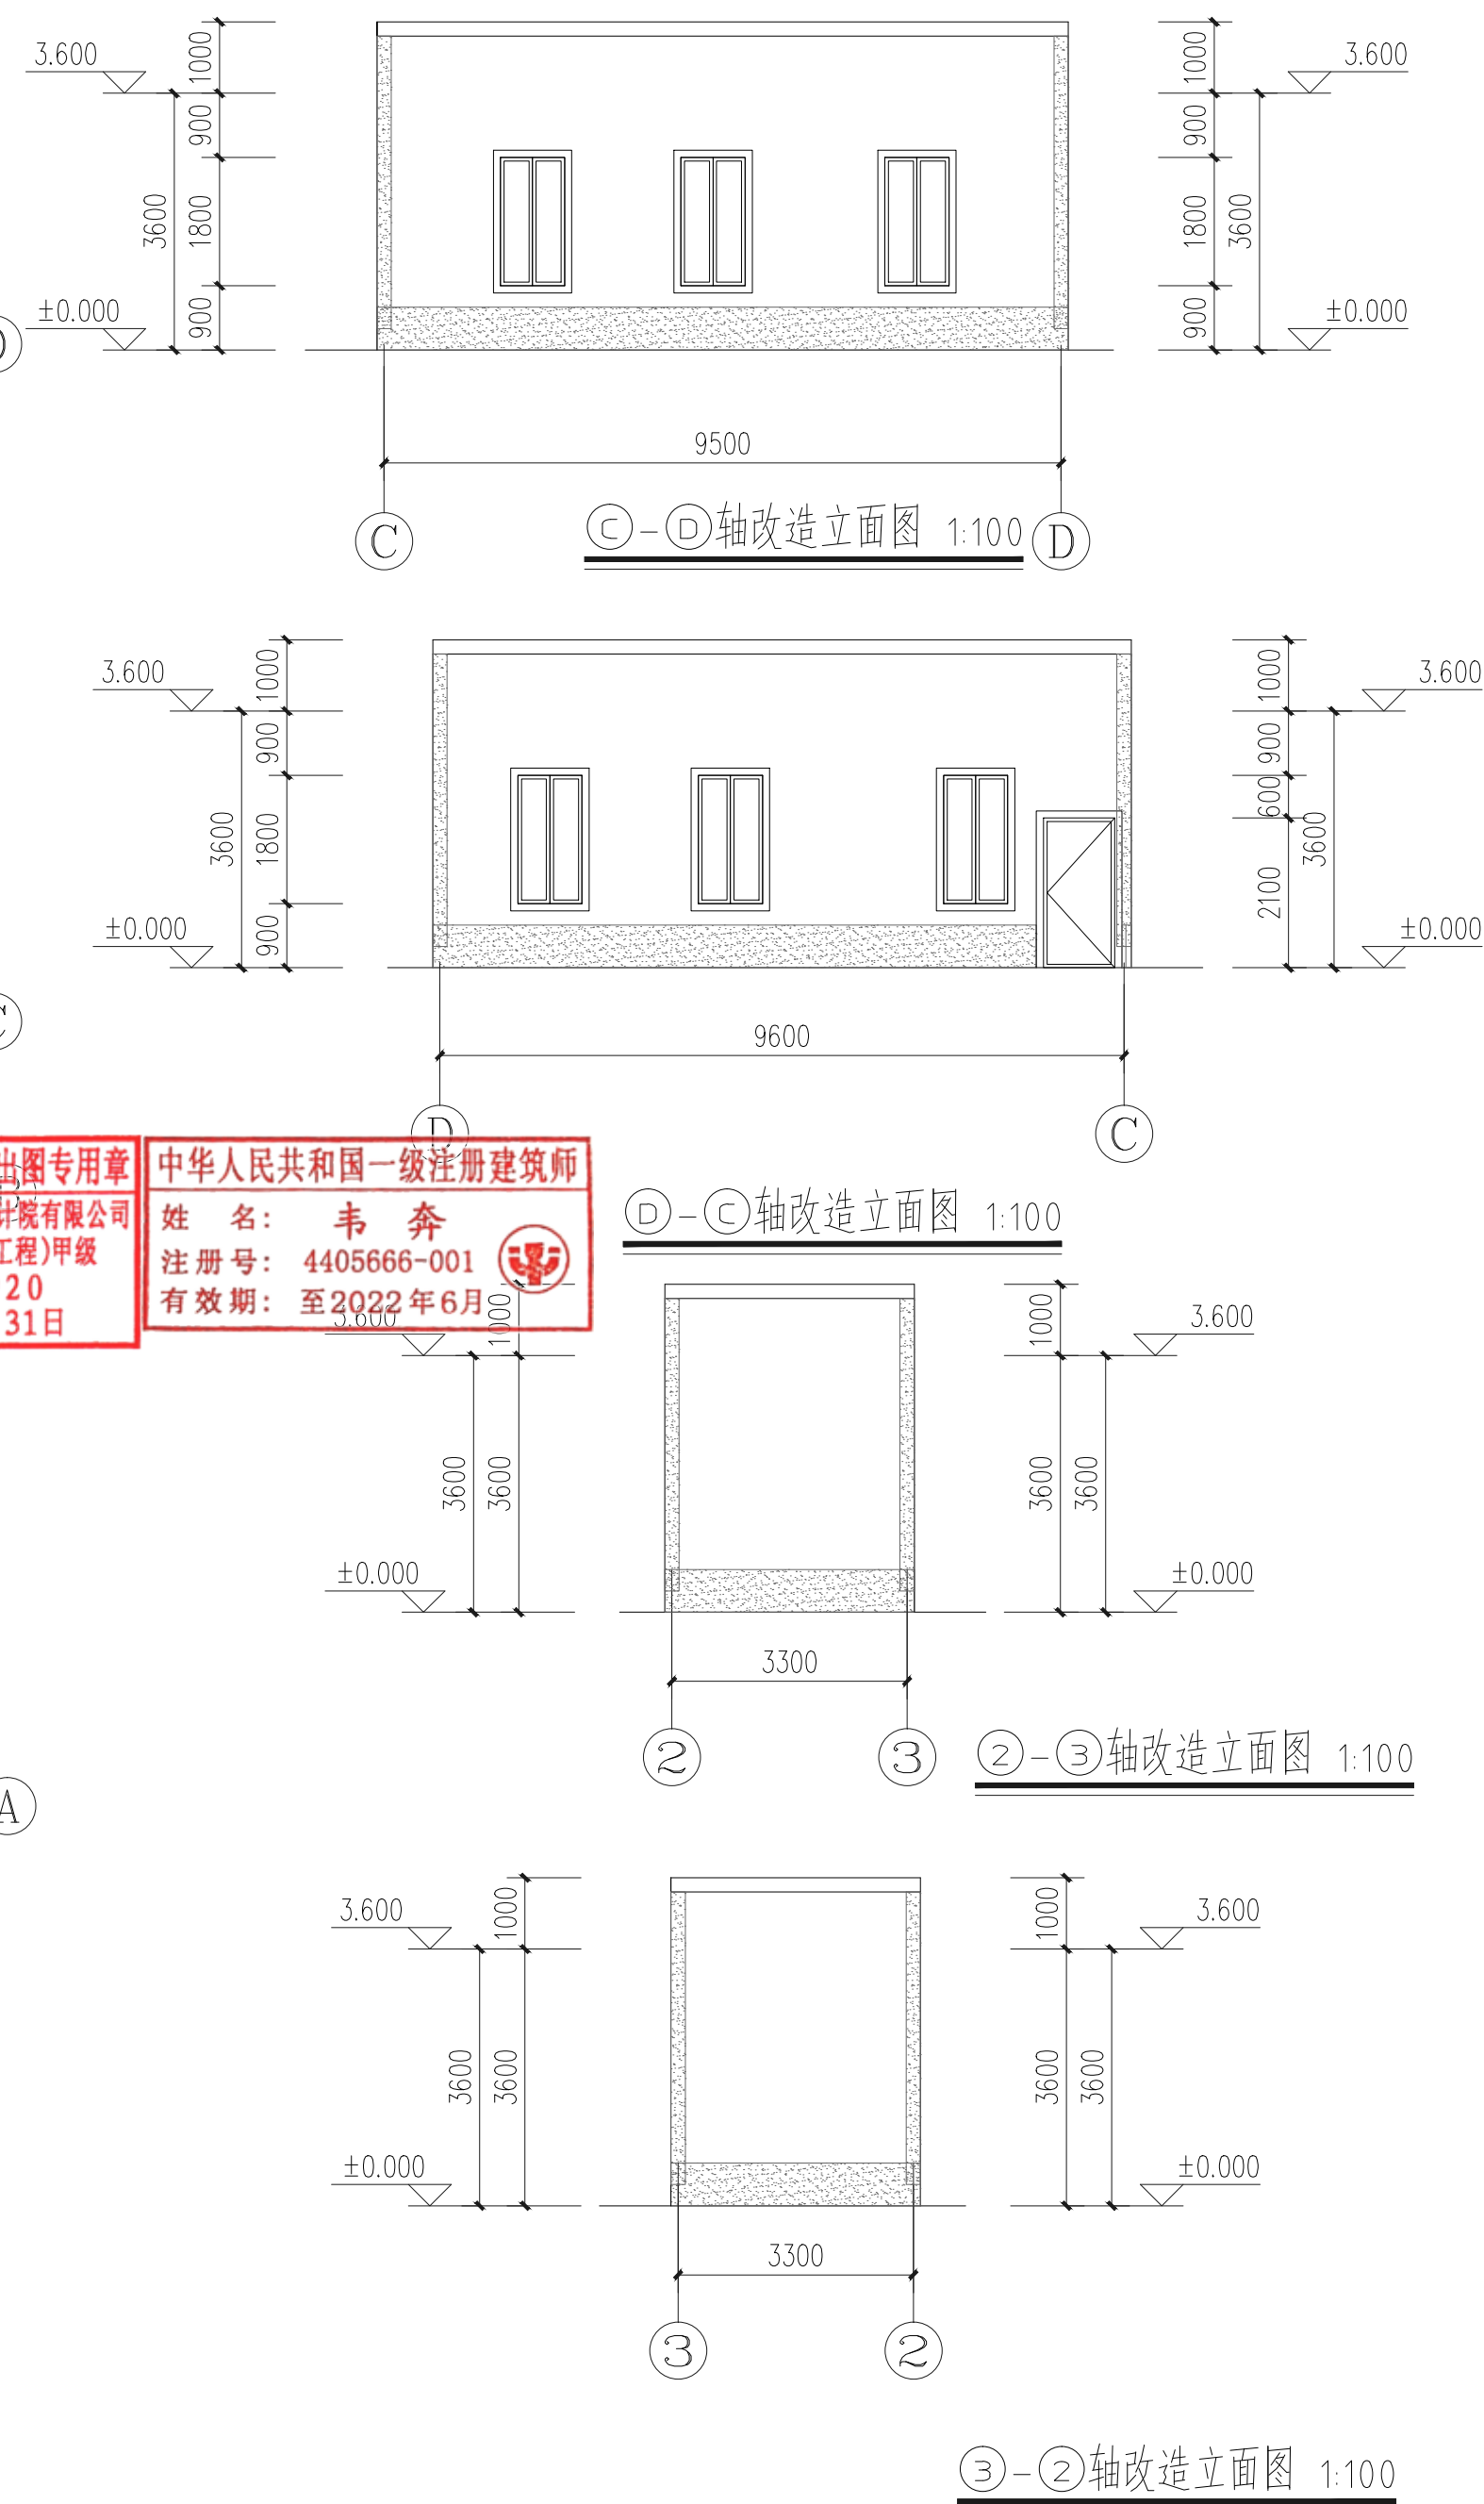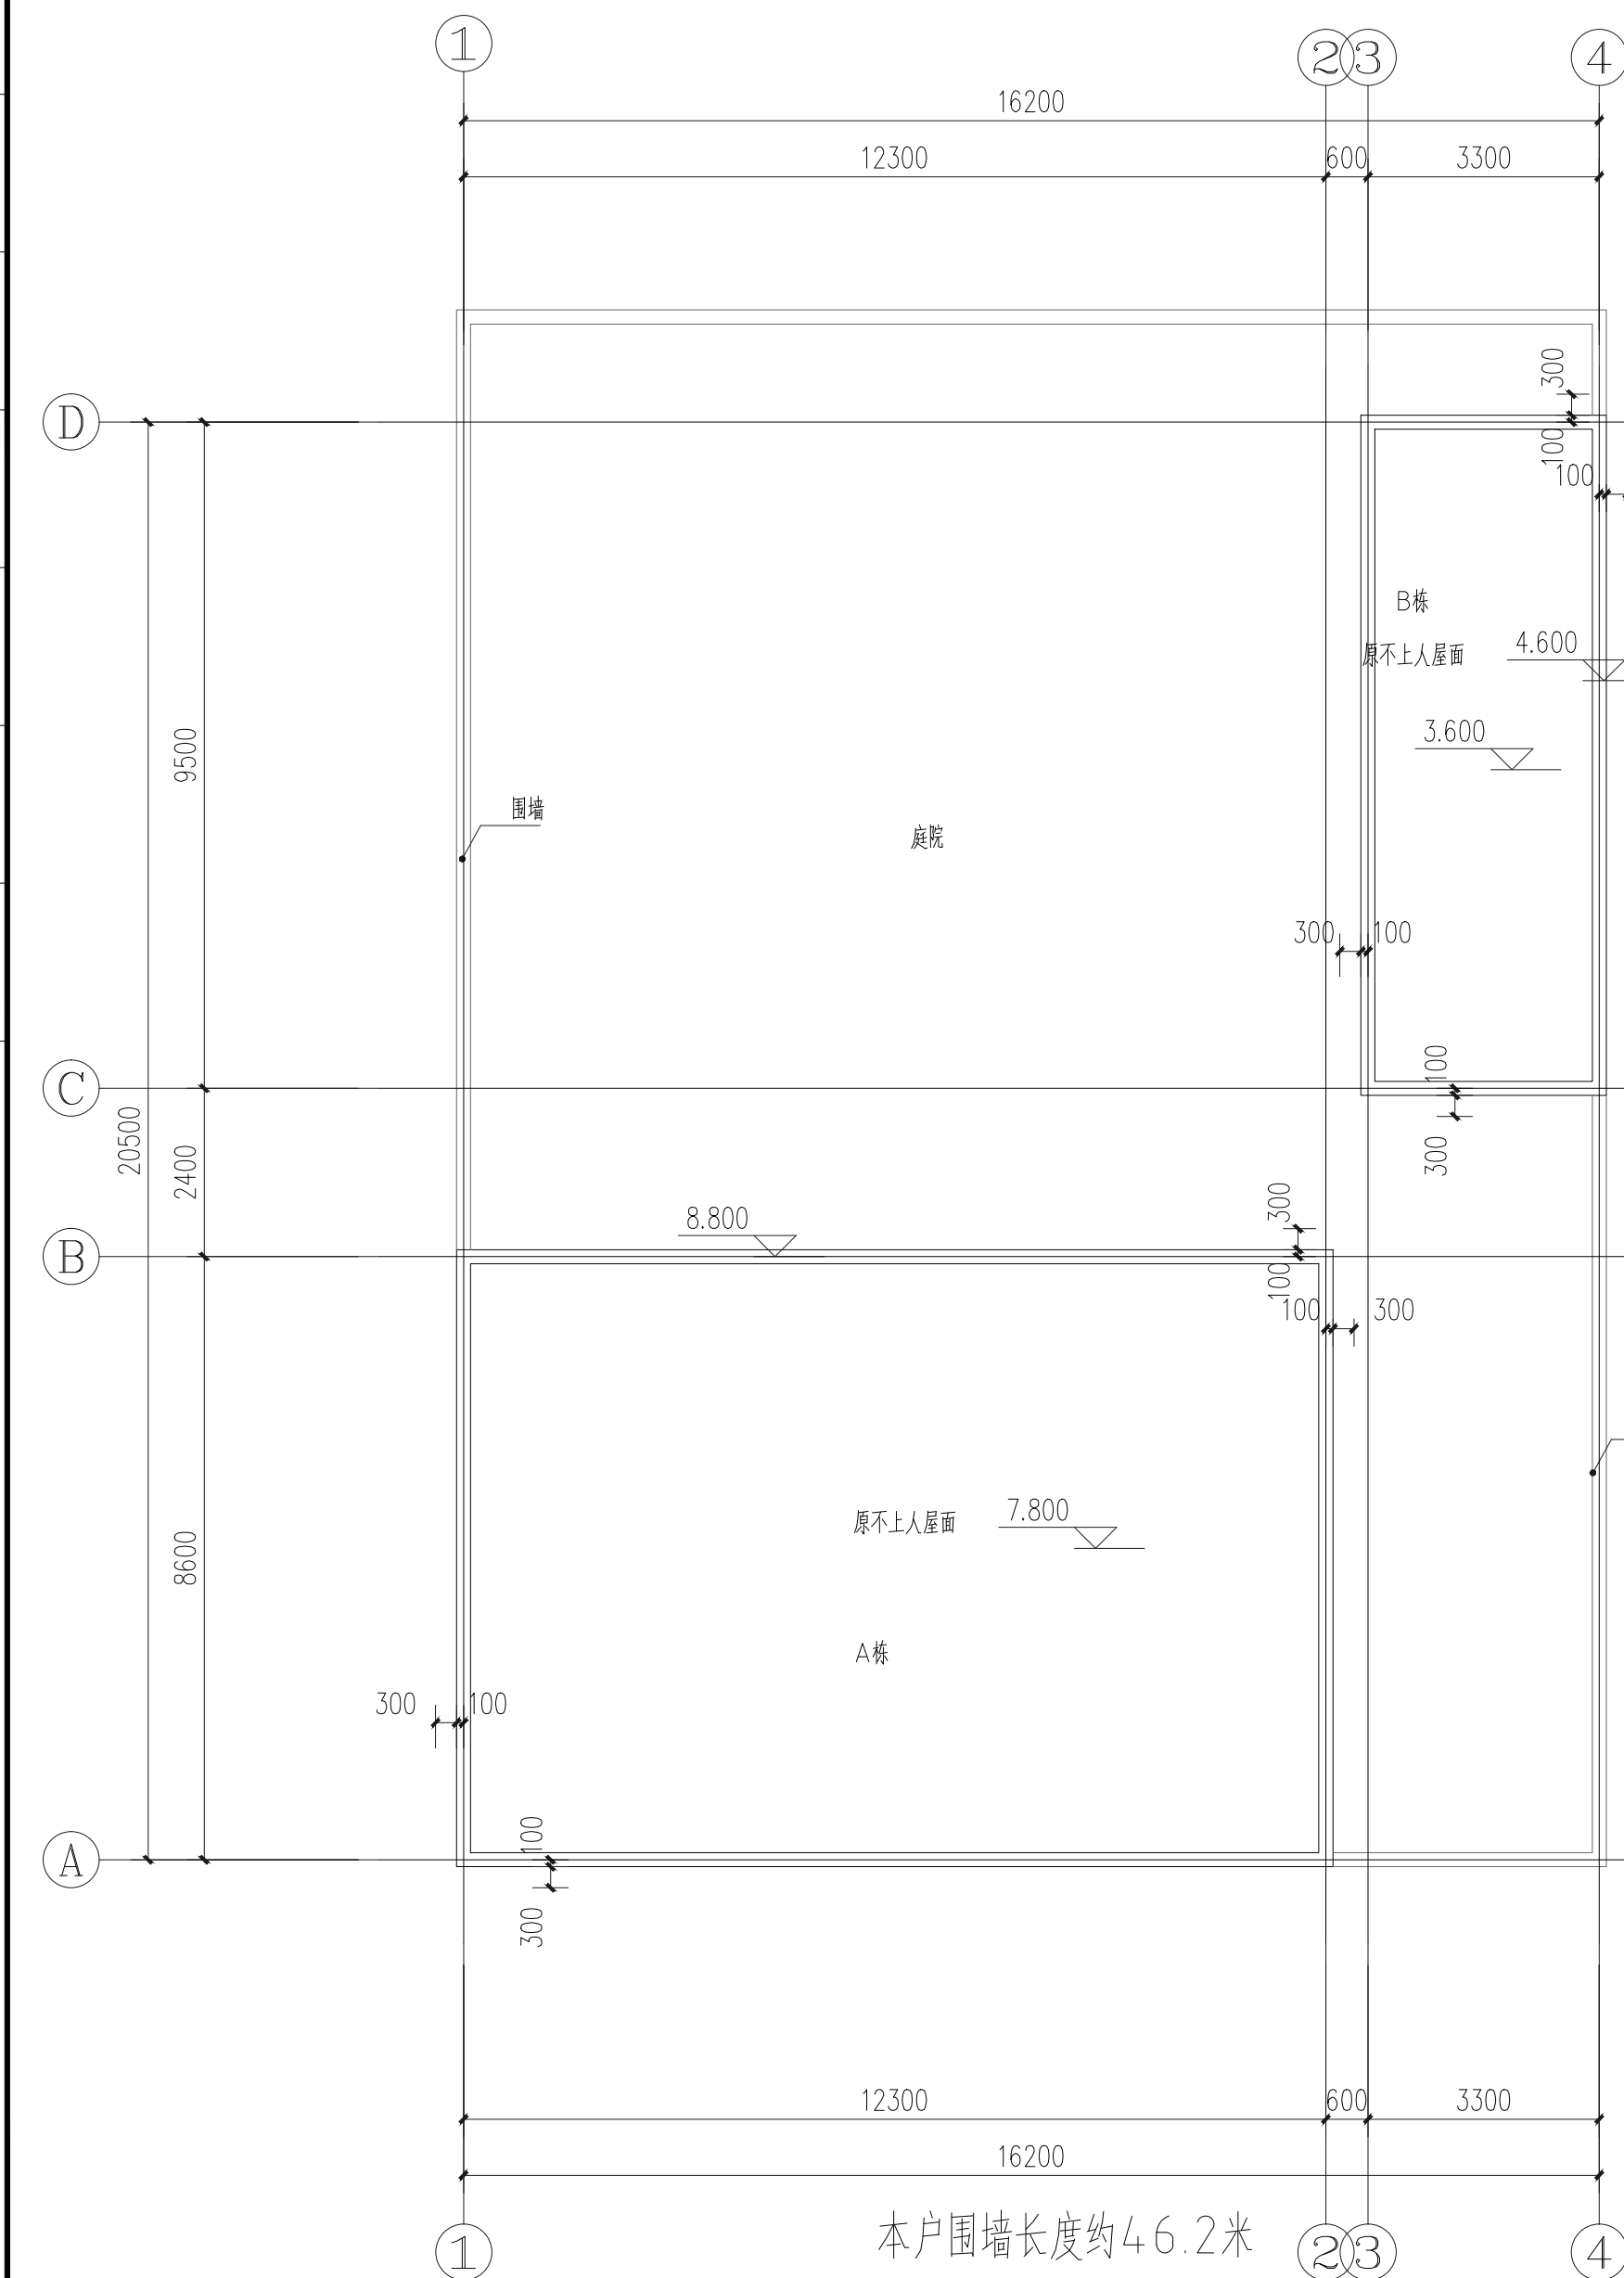


DESIGN WHAMPOA 广州黄埔建筑设计院有限公司 GUANGZHOU HUANGPU ARCHITECTURAL DESIGN INSTITUTE CO.,LTD			
□ 建筑工程设计甲级证书号： A244018920			
□ 城乡规划编制乙级证书号： [粤]城规编第(182012)号			
□ 工程勘察设计乙级证书号： B244056666			
□ 市政行业设计乙级证书号： A244018920			
□ 风景园林设计乙级证书号： A244018920			
合作单位：			
图纸用途： 所有图纸皆为本公司的财产，未经许可不准复制,施工单位应校对现场尺寸并向建筑师报告错漏,此图未经建筑师签名不许用作施工。			
平面位置示意 Key Plan			
注册章 Stamp for Certified			
工程设计出图专用章 Stamp for Engineering Design			
建设单位 Client 遂溪县遂城镇大家村民委员会			
工程名称 Proj. Name 遂溪县“农房管控，风貌提升”示范带建设项目			
子项名称 Sub-Proj. Name 遂城镇大家村			
审			
定 Approved	韦 奔	韦系	
审核 Examined	韦 奔	韦系	
项目负责 Proj. Architect	韦 奔		
专业负责 Special Field in Charge	阳秀明	阳秀明	
校对 Design Checked	阳秀明	阳秀明	
设计 Design	何文斌	何文斌	
制图 Drawn	何文斌		
图纸名称 Drawing title 改造平面图(6#) 改造立面图一-(6#)			
图 别 DWG. STYLE	施工图	专 业 Discipline	建筑
设计编号 Design NO.		比 例 Scale	1:100
图 号 DWG. NO.	JS-09	日 期 Date	2021. 09

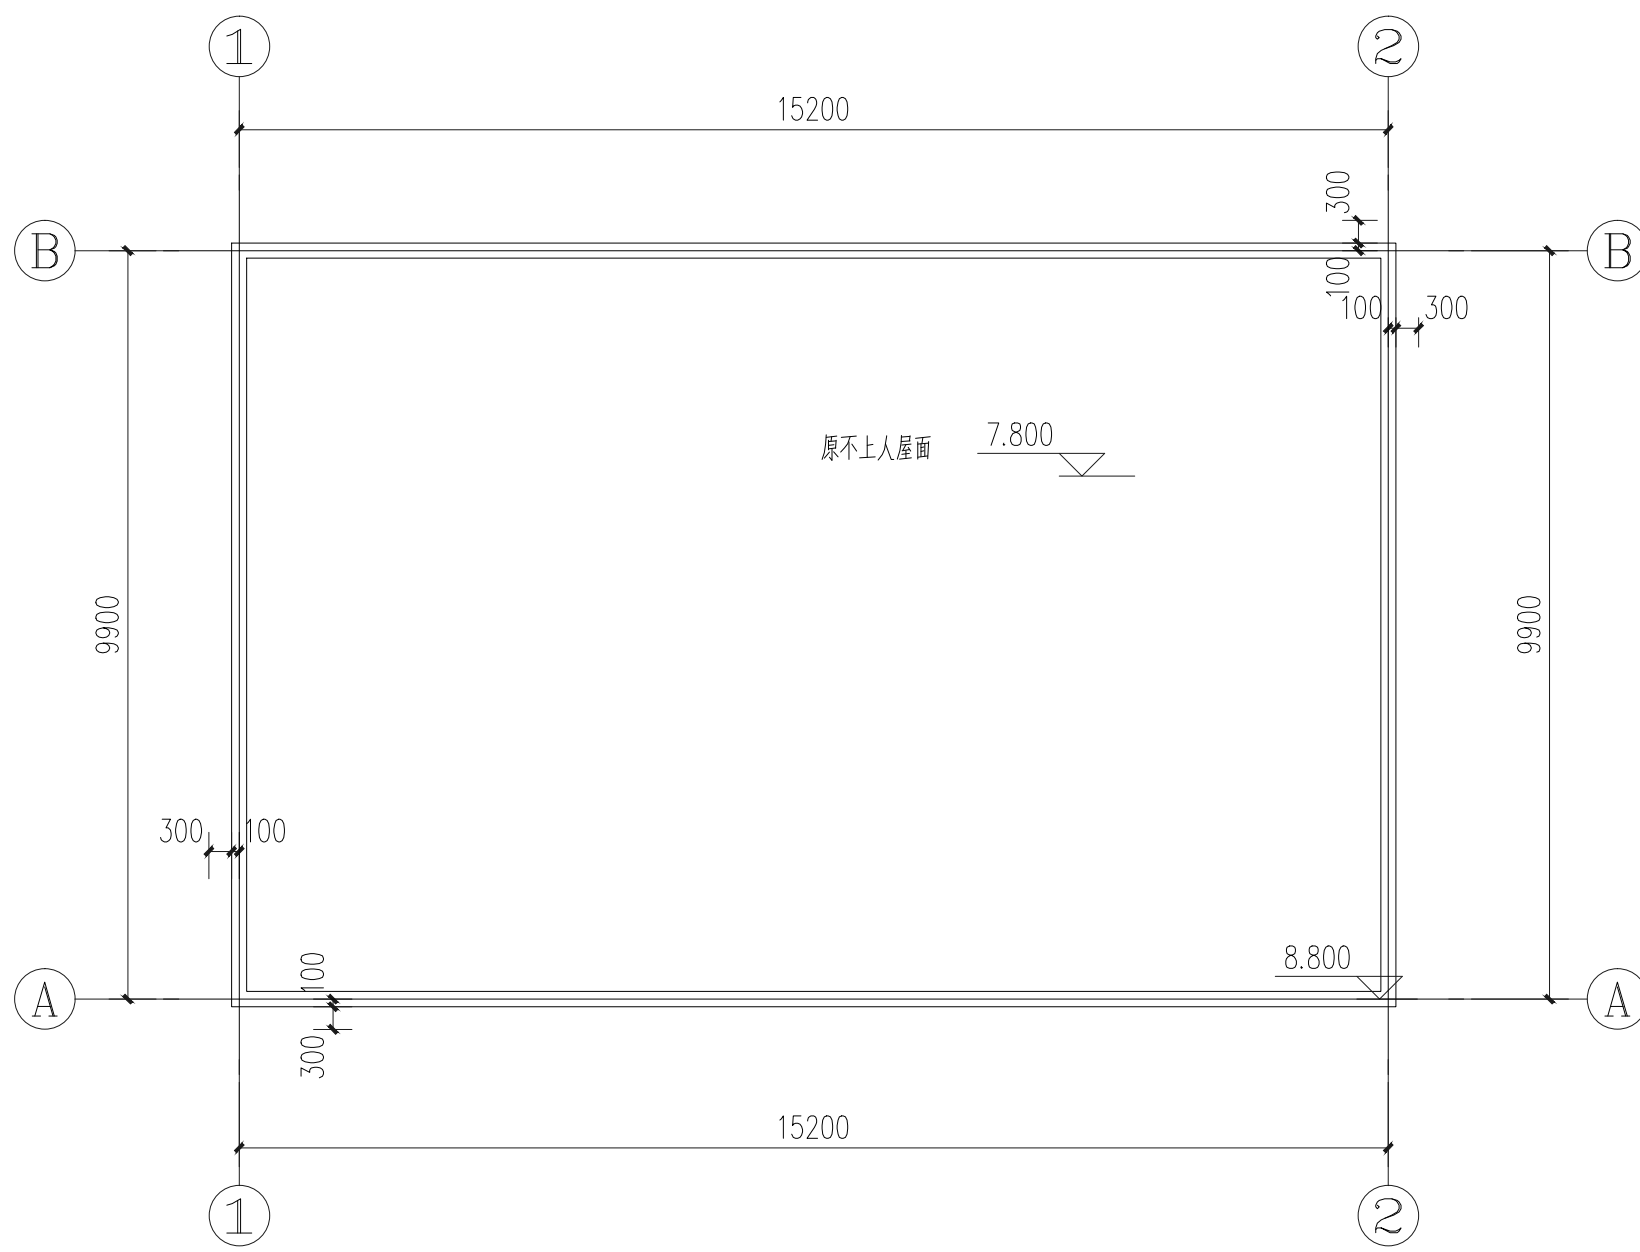


屋顶改造平面图 1:100

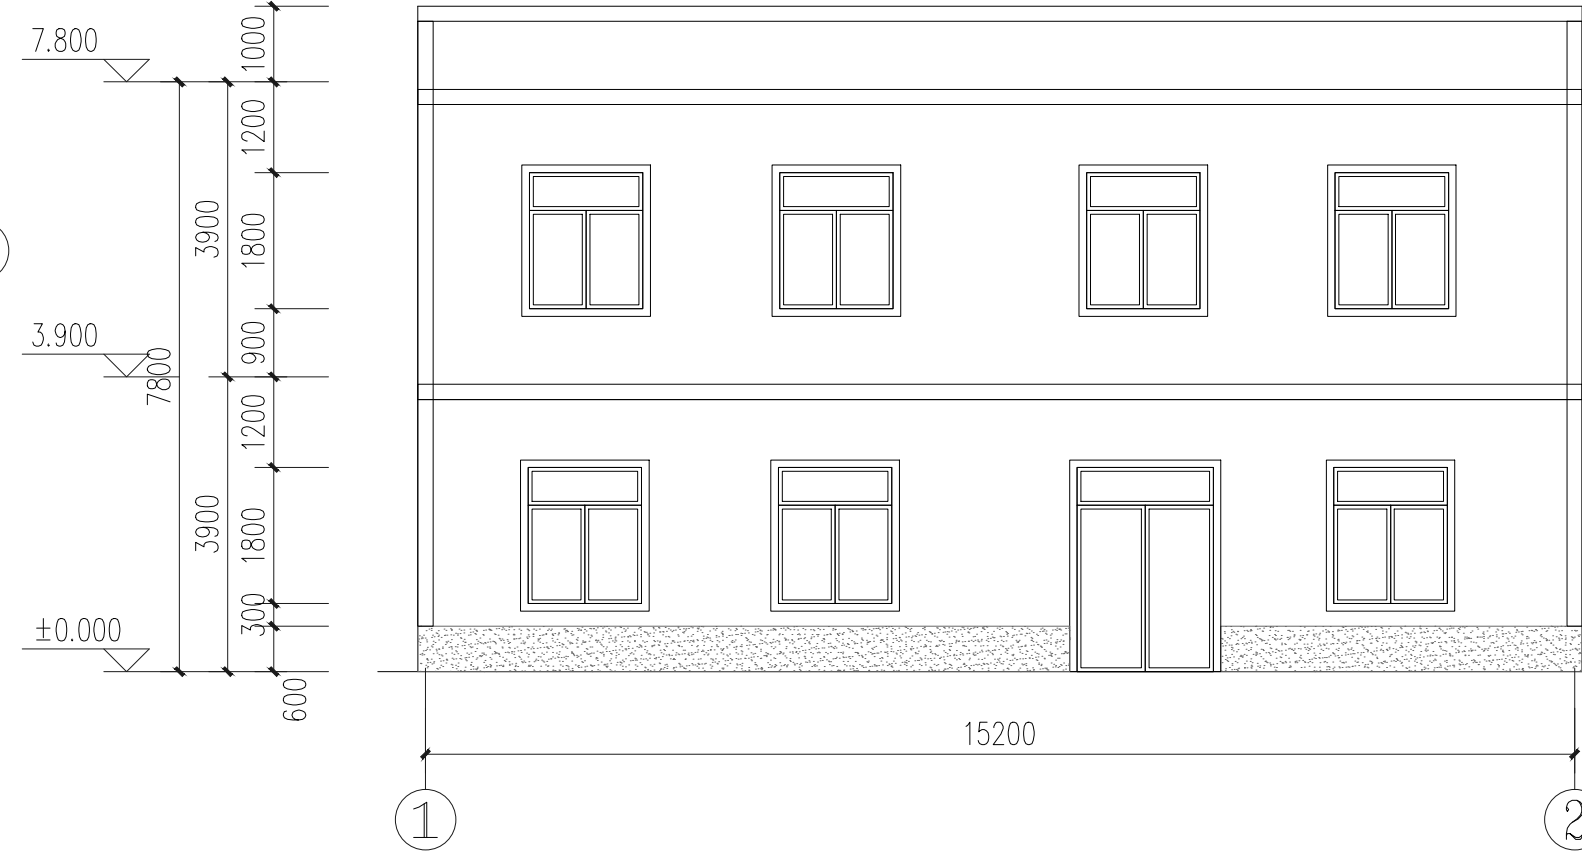


①-②轴改造立面图 1:100

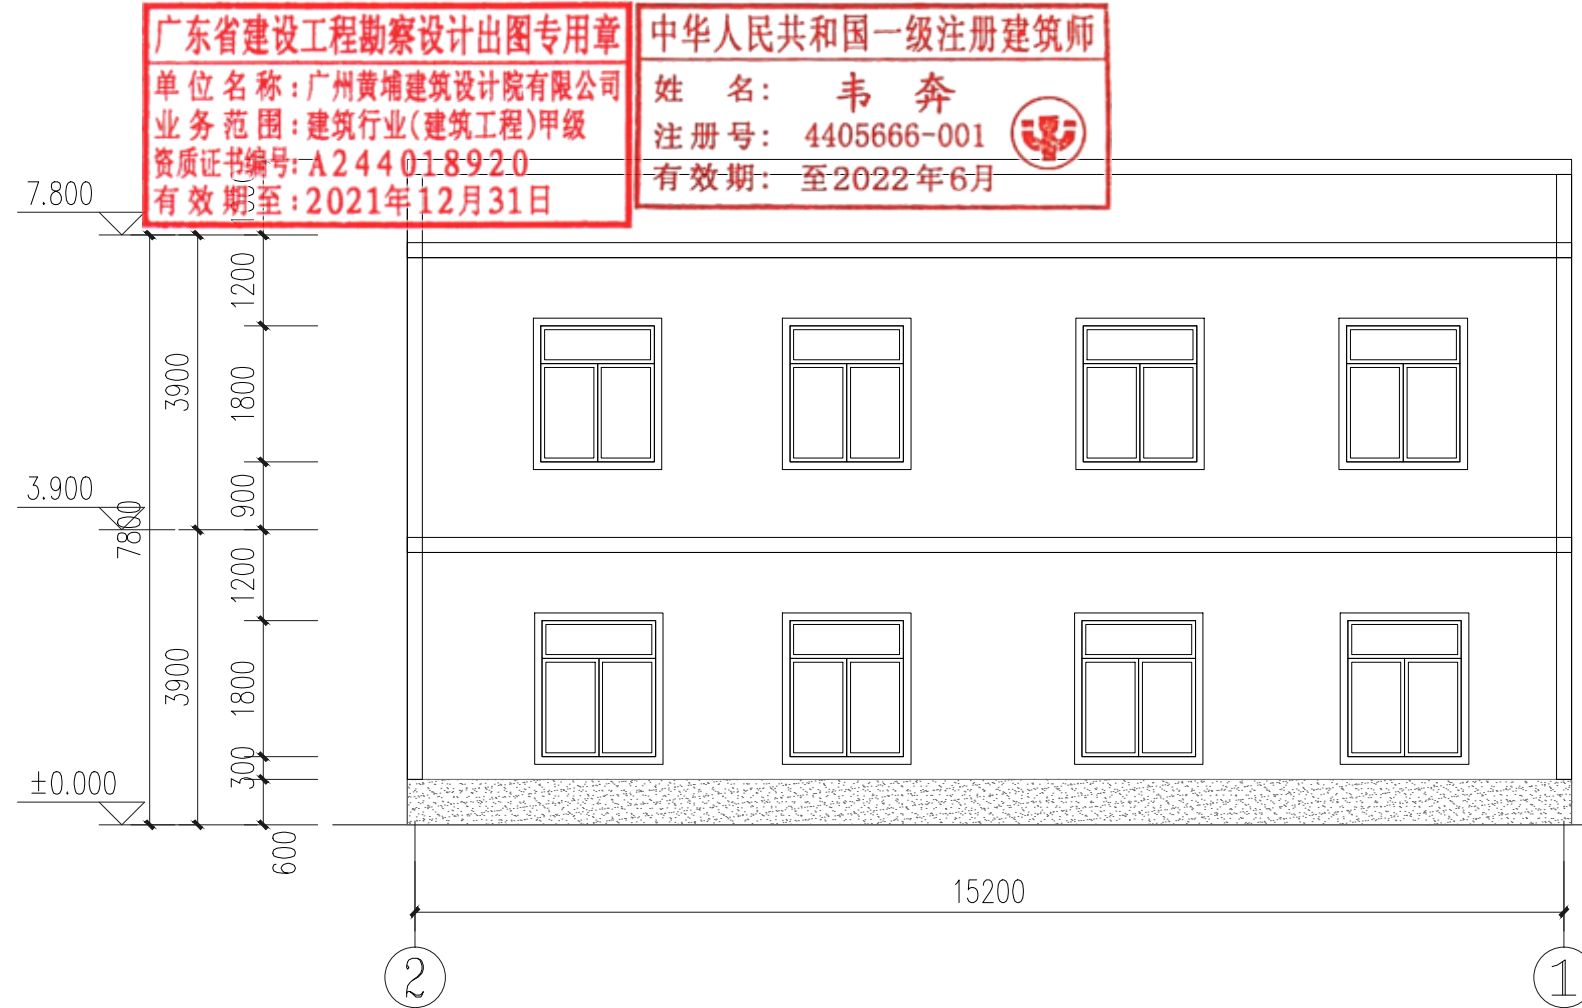

②-①轴改造立面图 1:100

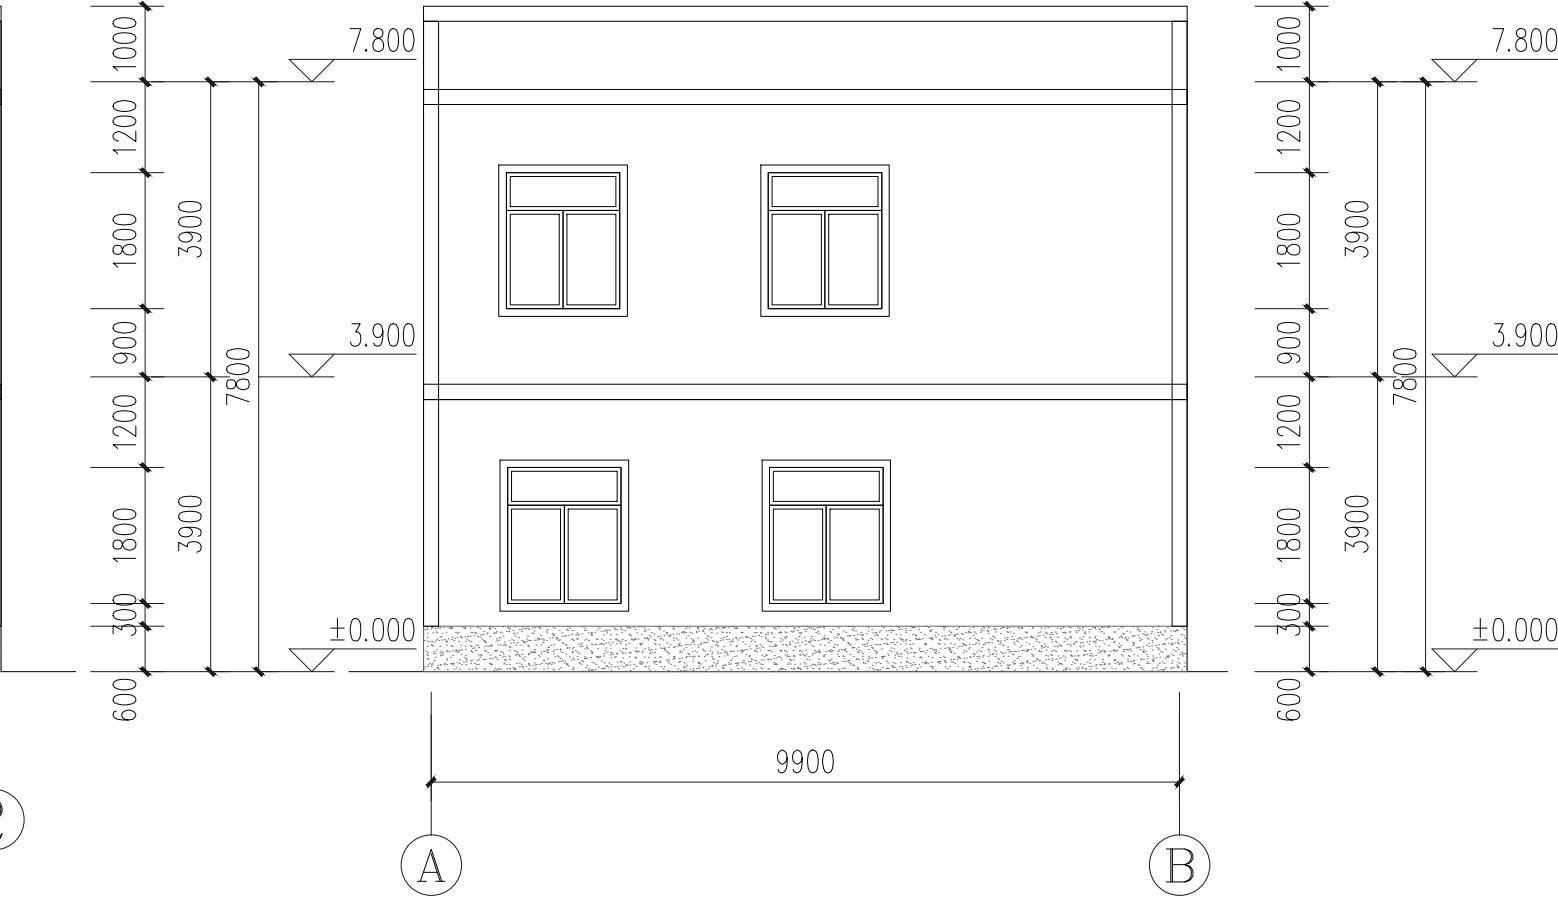

①-②轴改造立面图 1:100

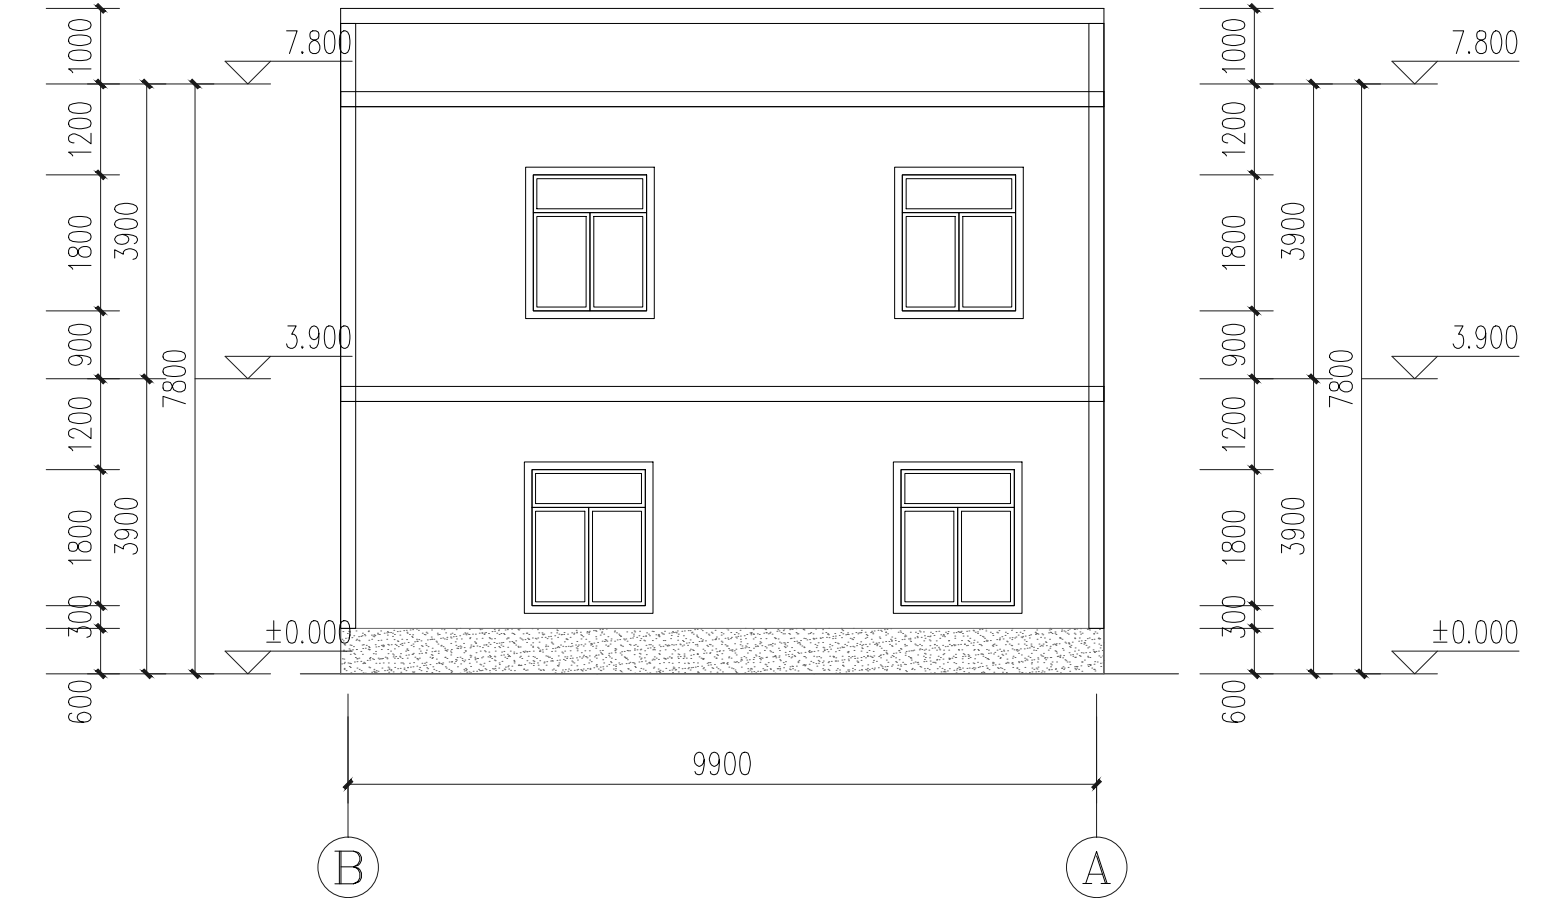

②-①轴改造立面图 1:100



广州黄埔建筑设计院有限公司
GUANGZHOU HUANGPU ARCHITECTURAL DESIGN INSTITUTE CO., LTD.

- 建筑工程设计甲级证书号: A244018920
- 城乡规划编制乙级证书号: [粤]城规编第(182012)号
- 工程勘察乙级证书号: B244056666
- 市政行业设计乙级证书号: A244018920
- 风景园林设计乙级证书号: A244018920

合作单位:

图纸用途:

所有图纸皆为本公司的财产, 未经许可不准复制或施工, 施工单位应校对现场尺寸并向建筑师报告错漏, 此图未经建筑师签名不得用作施工。

平面位置示意 Key Plan

注册章 Stamp for Certified



工程设计出图专用章 Stamp for Engineering Design

建设单位 Client
遂溪县遂城镇大家村民委员会
工程名称 Proj. Name
遂溪县“农房管控, 风貌提升”示范带
建设项目
子项名称 Sub-Proj. Name
遂城镇大家村

审定 Approved	韦 奔	韦 奔
审核 Examined	韦 奔	韦 奔
项目负责人 Proj. Architect	韦 奔	
专业负责 Special Field in Charge	阳秀明	阳秀明
校对 Design Checked	阳秀明	阳秀明
设计 Design	何文斌	何文斌
制图 Drawn	何文斌	何文斌

图纸名称 Drawing title
改造平面图(7#)
改造立面图(7#)

图 别 DWG. STYLE	施工图	专 业 Discipline	建筑
设计编号 Design NO.		比 例 Scale	1:100
图 号 DWG. NO.	JS-11	日 期 Date	2021.09

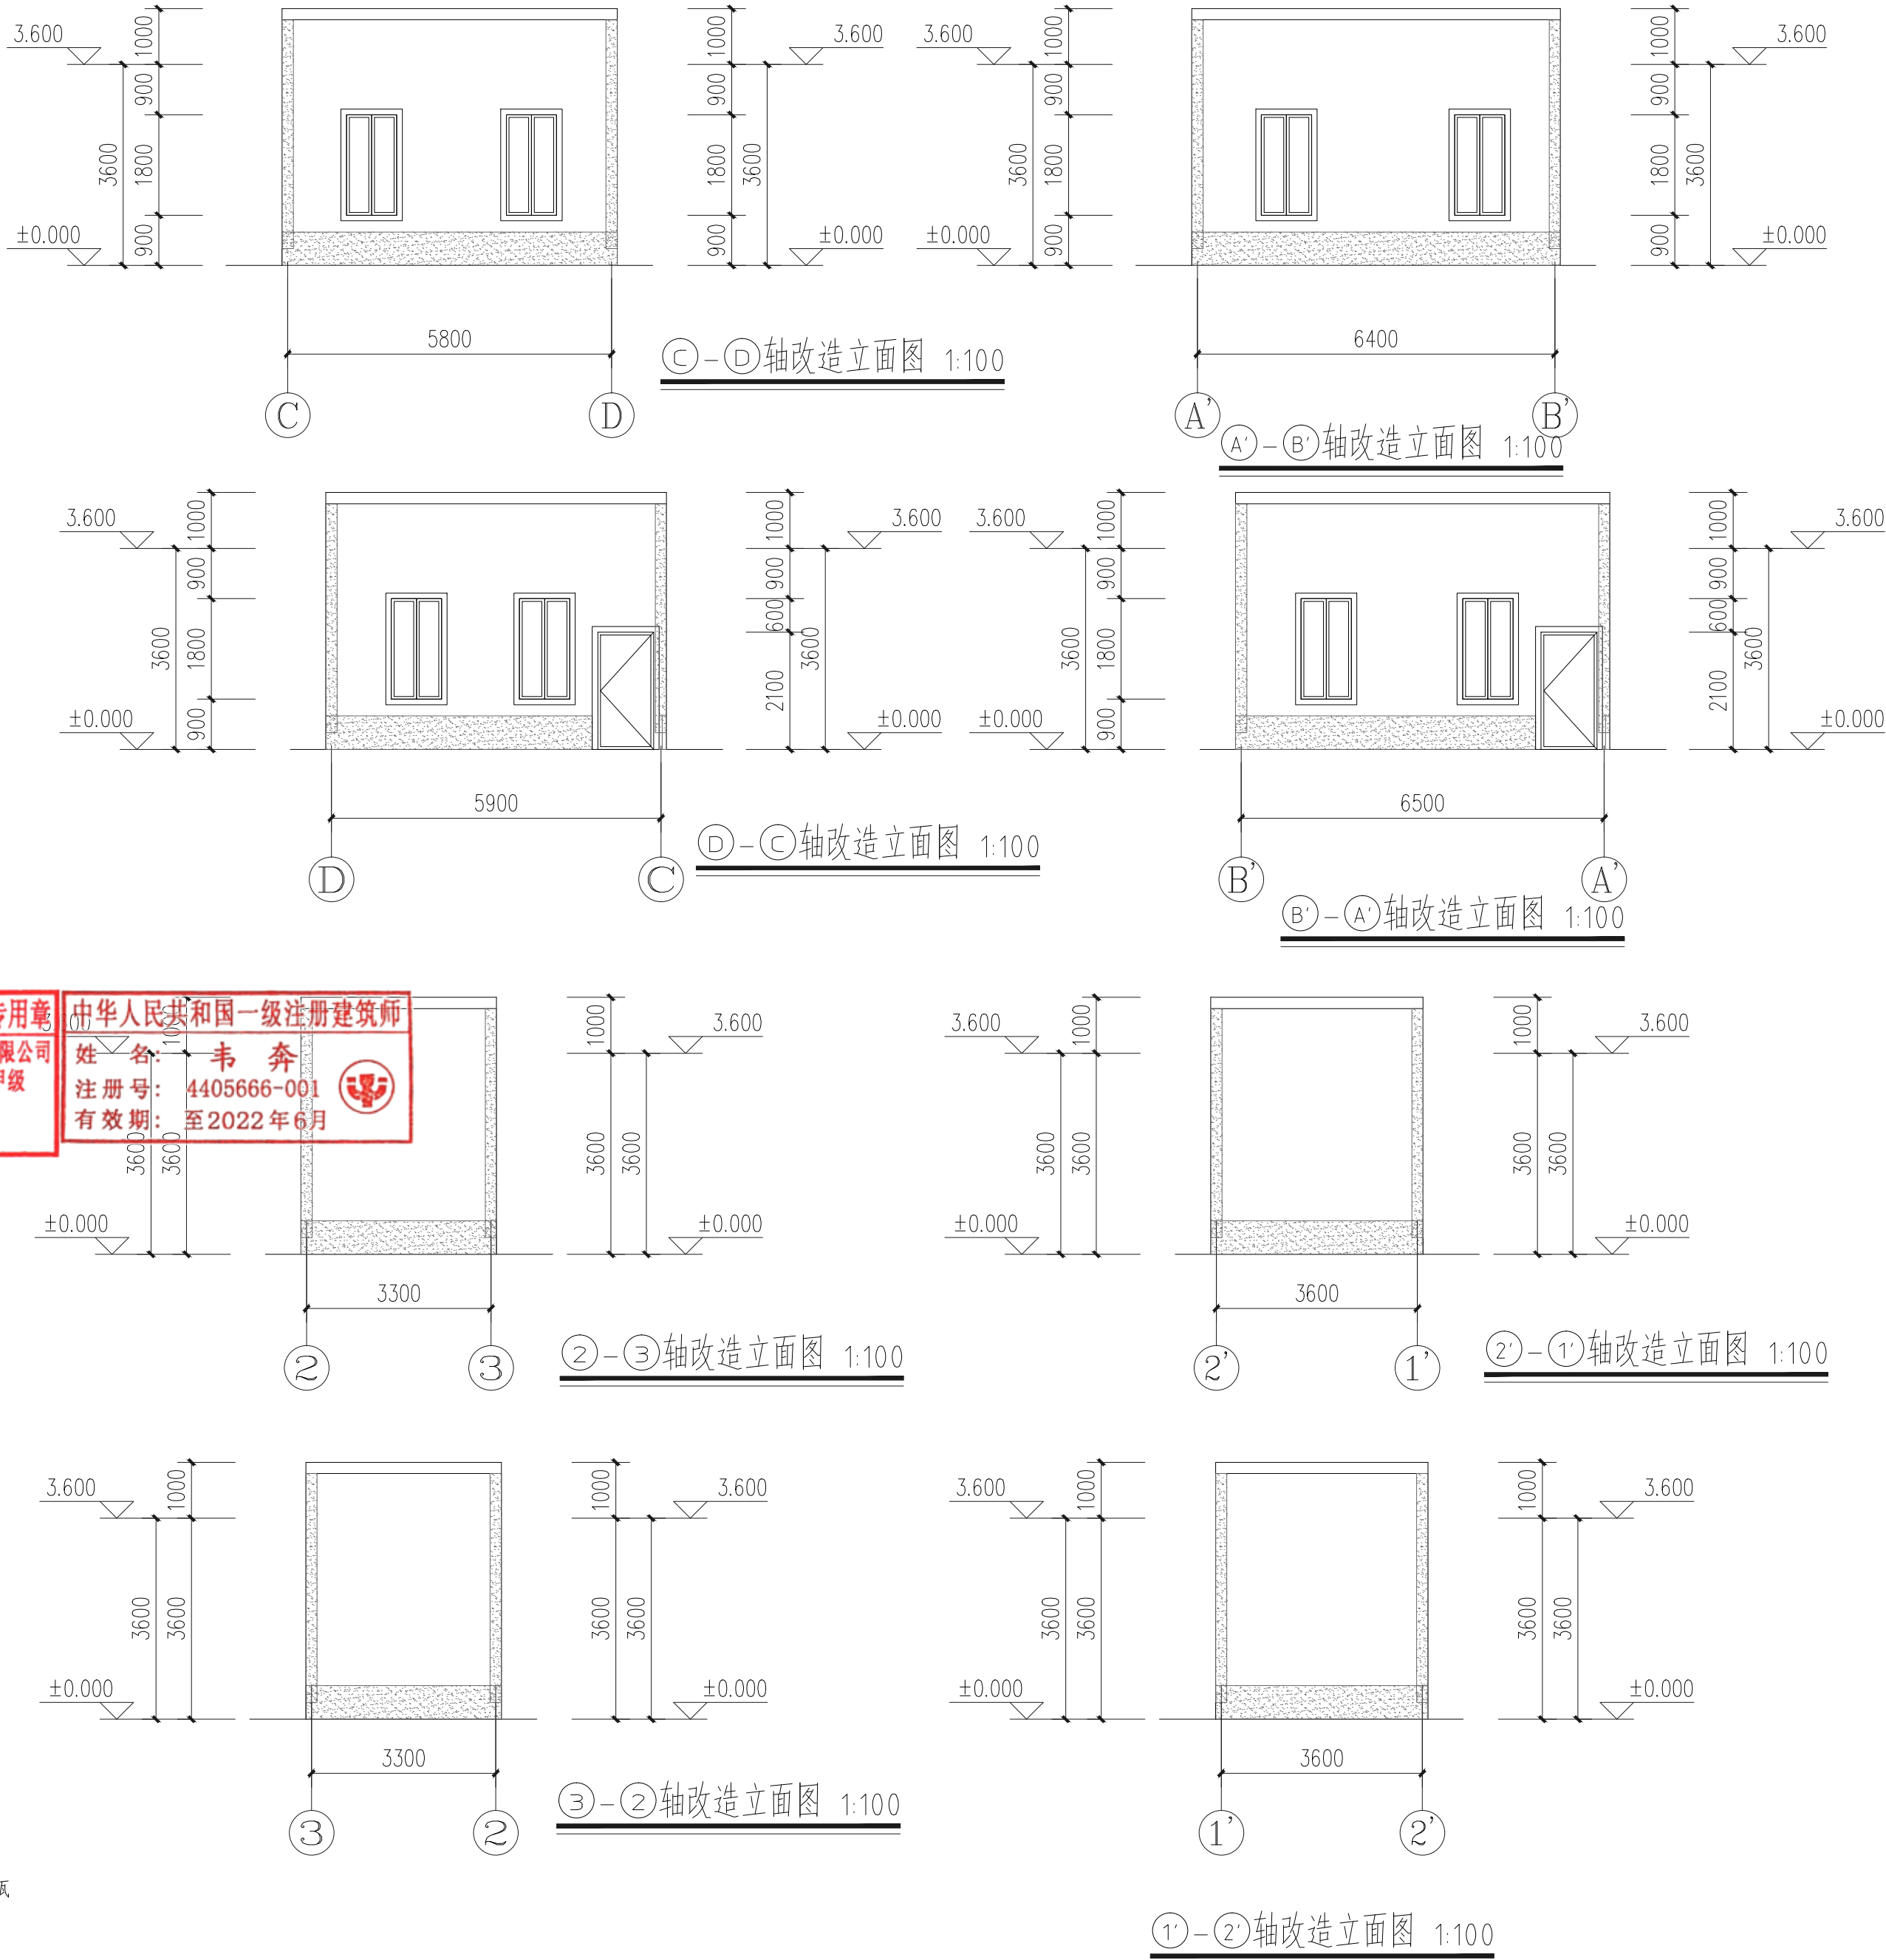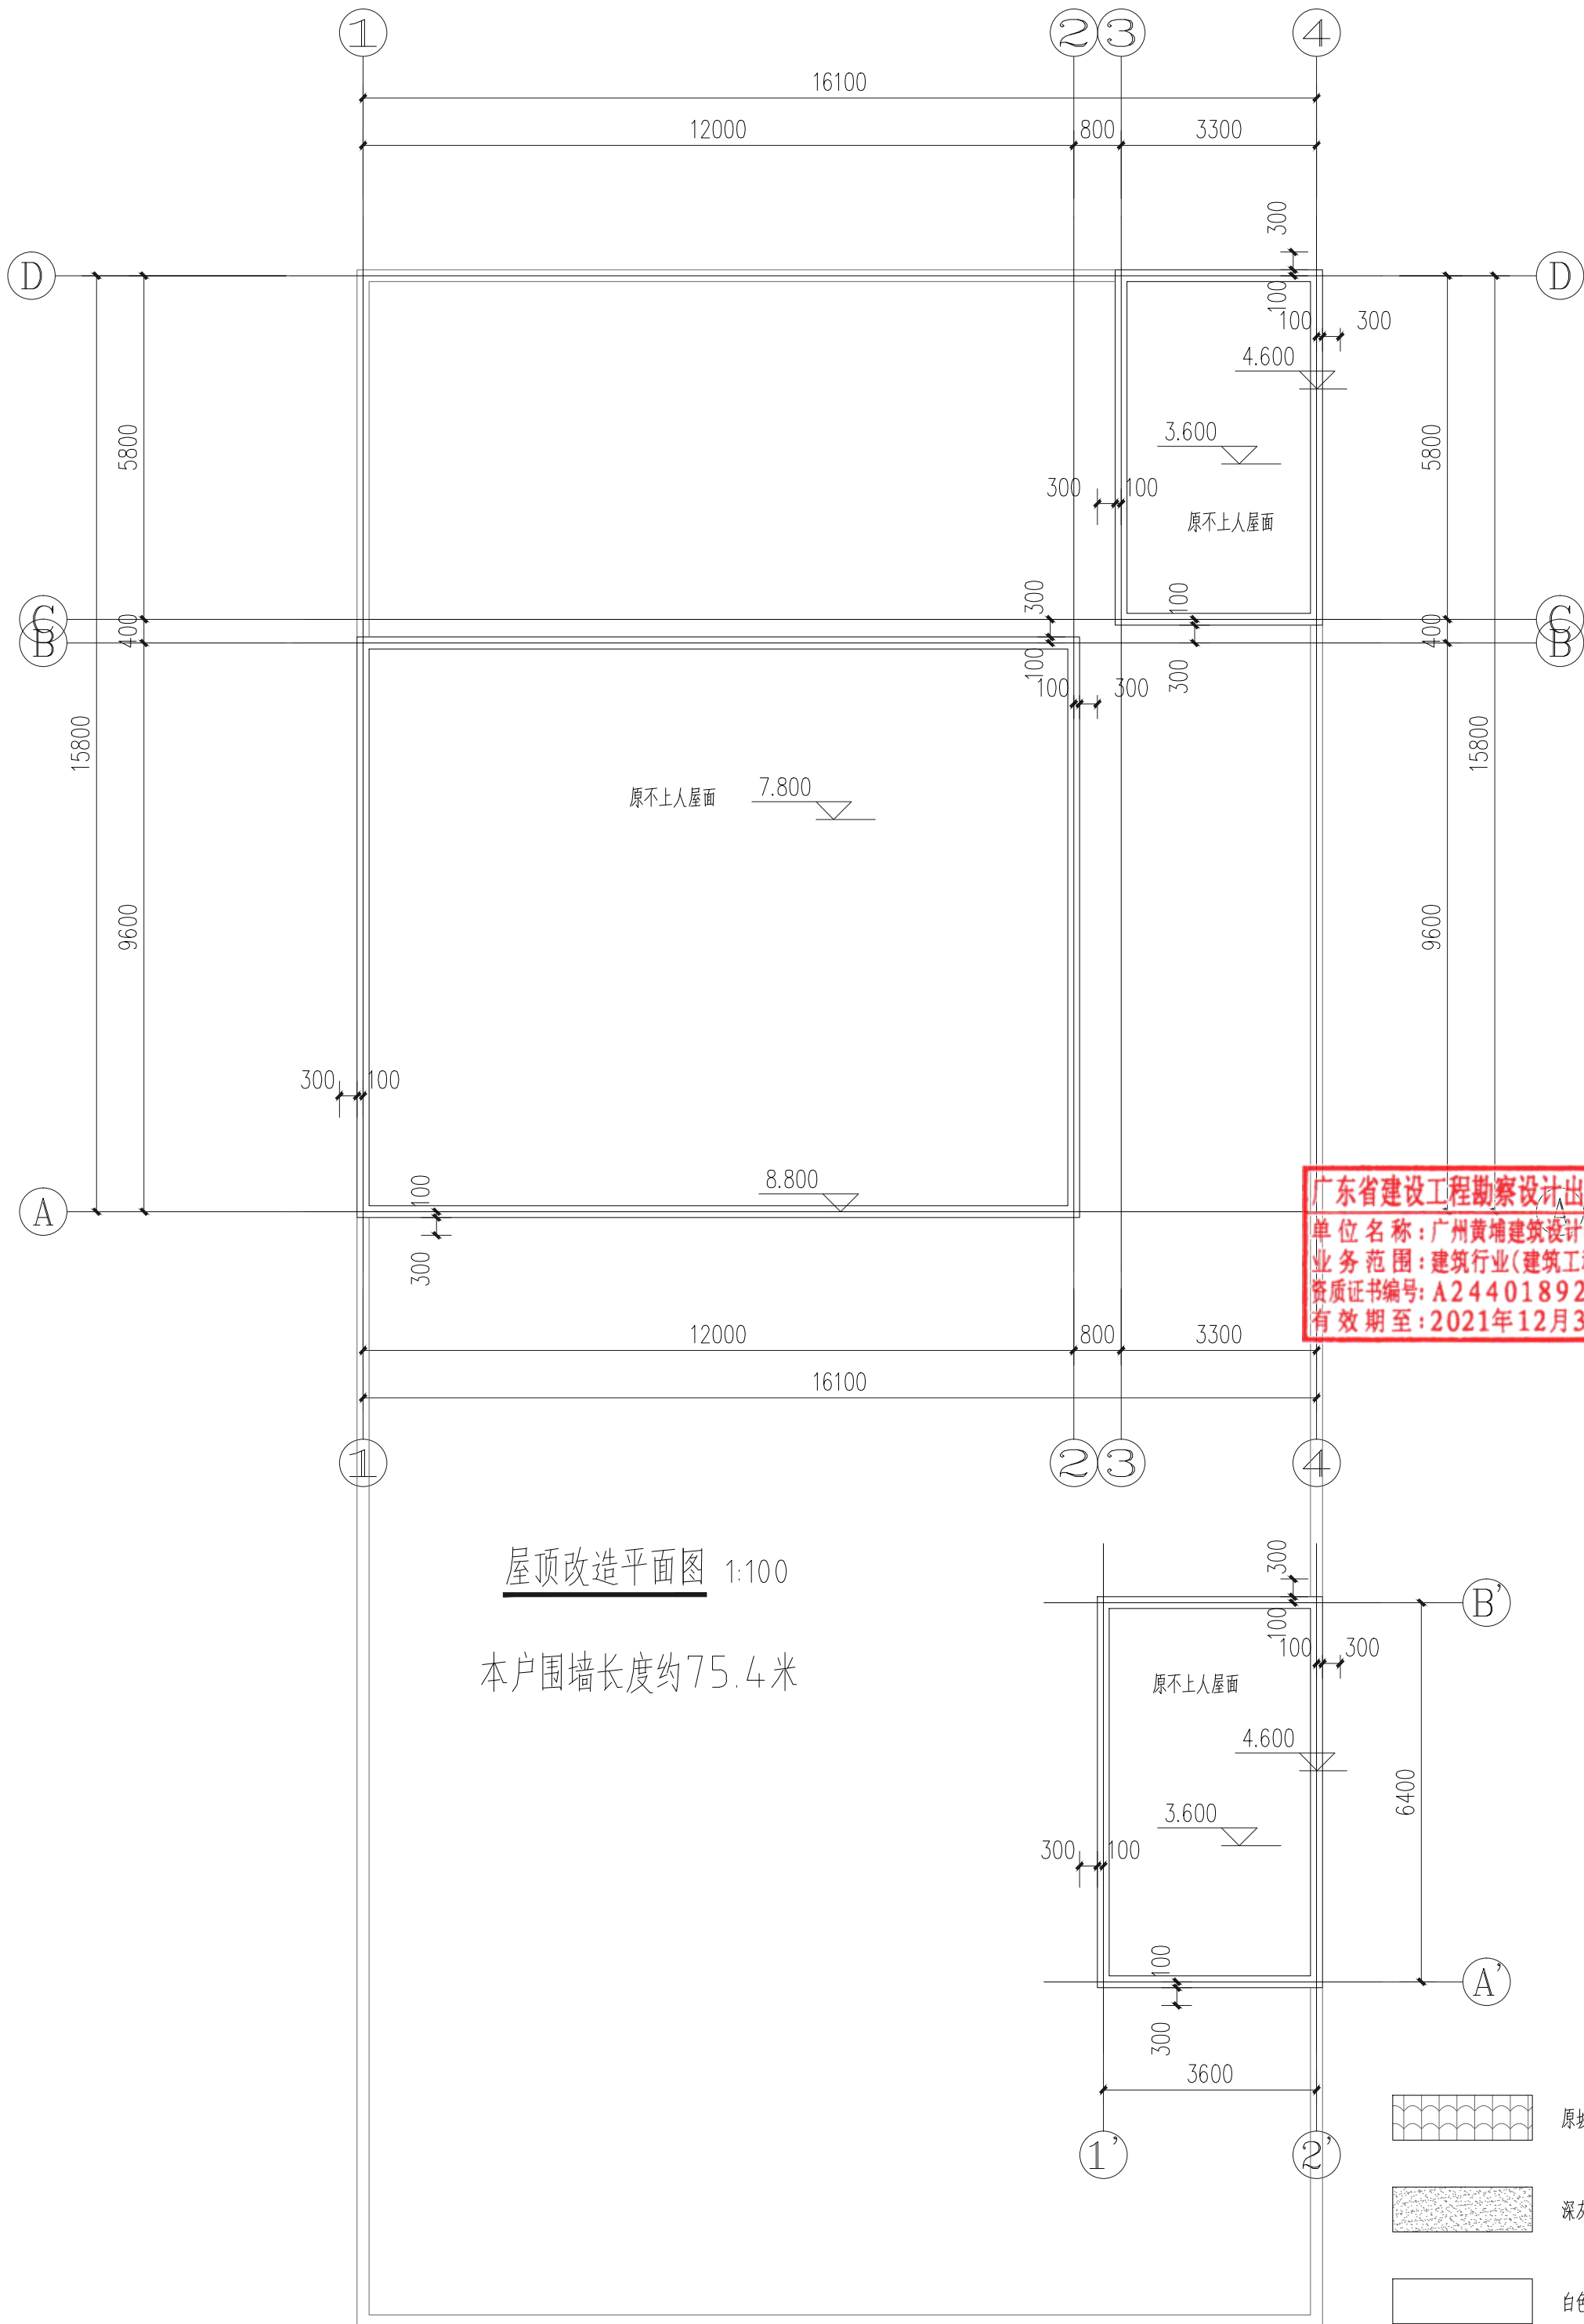

广东省建设工程勘察设计出图专用章
单位名称: 广州黄埔建筑设计院有限公司
业务范围: 建筑行业(建筑工程)甲级
资质证书编号: A244018920
有效期至: 2021年12月31日

中华人民共和国一级注册建筑师
姓名: 韦奔
注册号: 4405666-001
有效期至: 至2022年6月

原坡屋顶瓦
深灰色外墙涂料
白色外墙涂料

外门窗均涂100宽深灰色涂料。楼层线及阳角线、压顶均涂200宽深灰色涂料。



广州黄埔建筑设计院有限公司
GUANGZHOU HUANGPU ARCHITECTURAL DESIGN INSTITUTE CO., LTD.

- 建筑工程设计甲级证书号: A244018920
- 城乡规划编制乙级证书号: [粤]城规编第(182012)号
- 工程勘察设计乙级证书号: B244056666
- 市政行业设计乙级证书号: A244018920
- 风景园林设计乙级证书号: A244018920

合作单位:

图纸用途:

所有图纸皆为本公司的财产, 未经许可不准复制或施工, 施工单位应校对现场尺寸并向建筑师报告错漏, 此图未经建筑师签名不准用作施工。

平面位置示意 Key Plan

注册章 Stamp for Certified

工程设计出图专用章 Stamp for Engineering Design

建设单位 Client

遂溪县遂城镇大家村民委员会

工程名称 Proj. Name

遂溪县“农房管控, 风貌提升”示范带建设项目

子项名称 Sub-Proj. Name

遂城镇大家村

审

定

Approved

审

核

Examined

项目负责

Proj. Architect

专业负责

Special Field in Charge

校

Design Checked

设计

Design

制图

Drawing

韦奔

韦奔

韦奔

阳秀明

阳秀明

何文斌

韦奔

韦奔

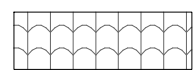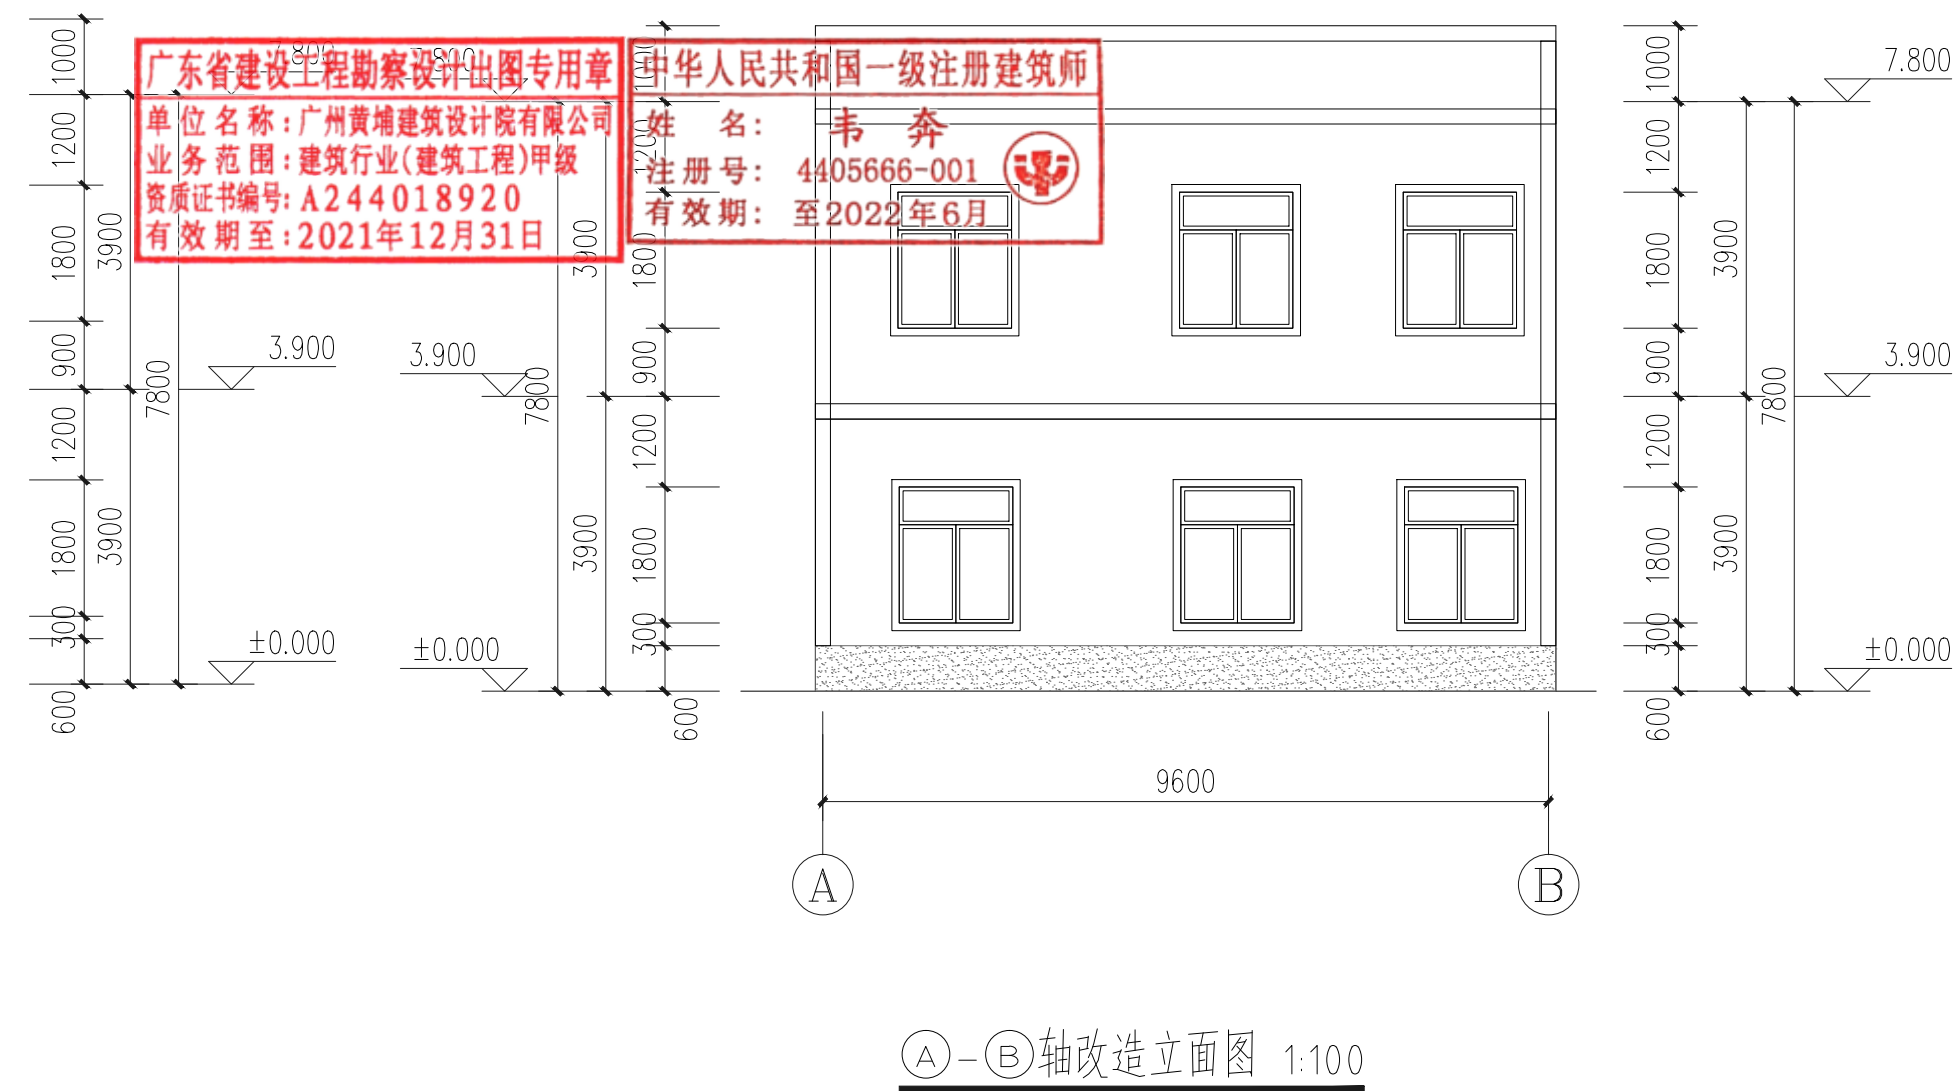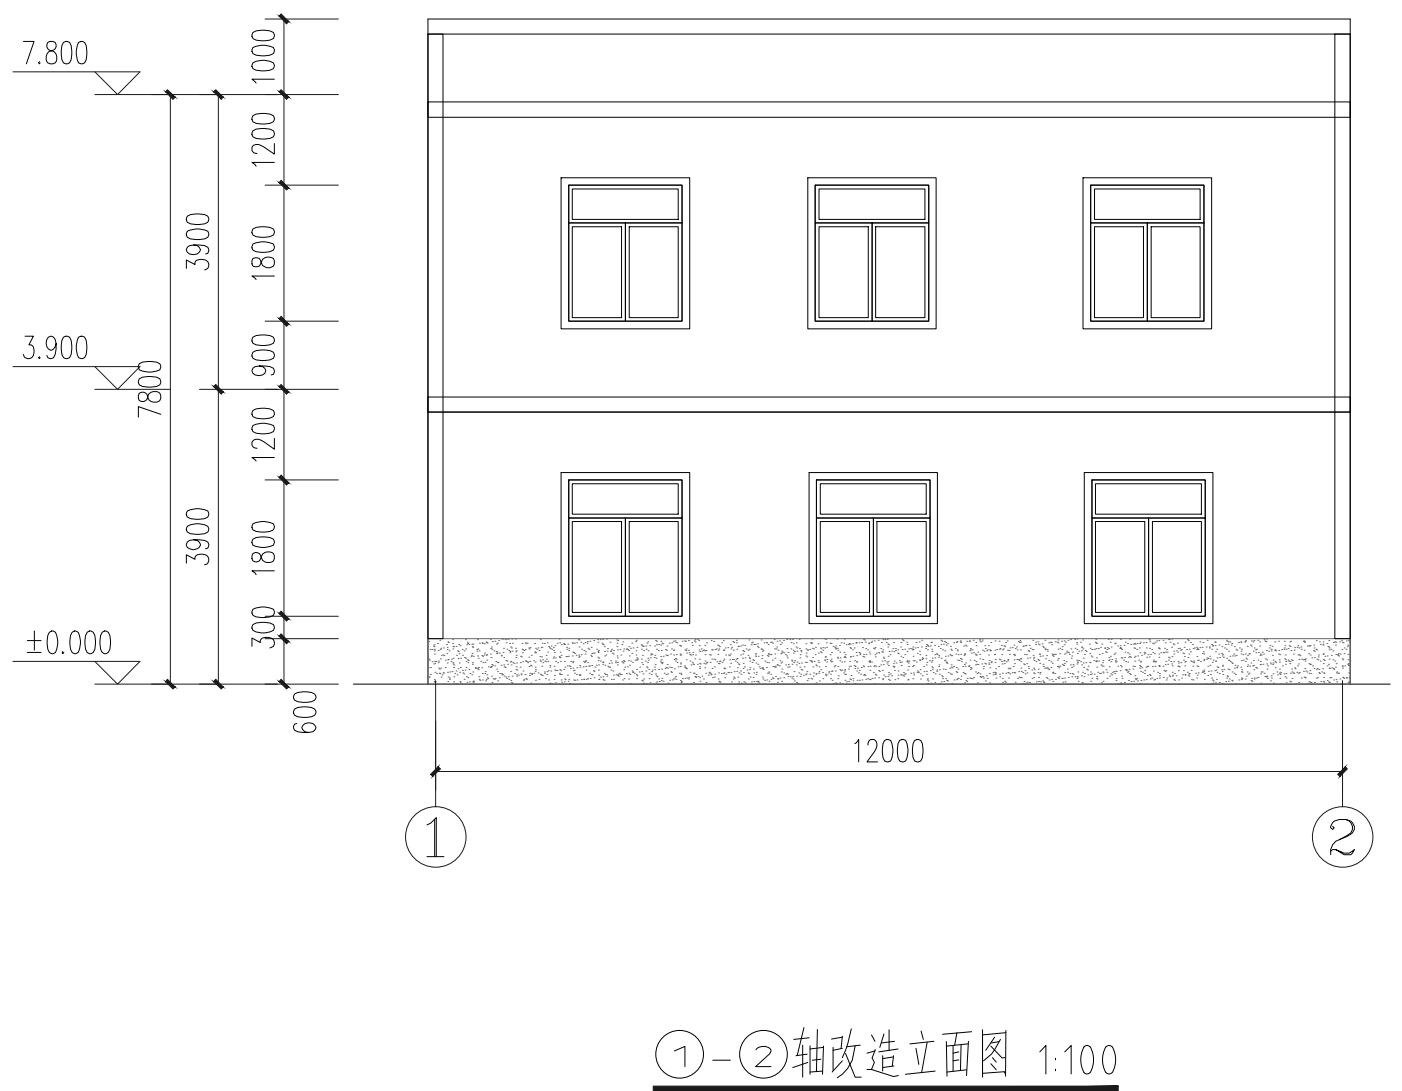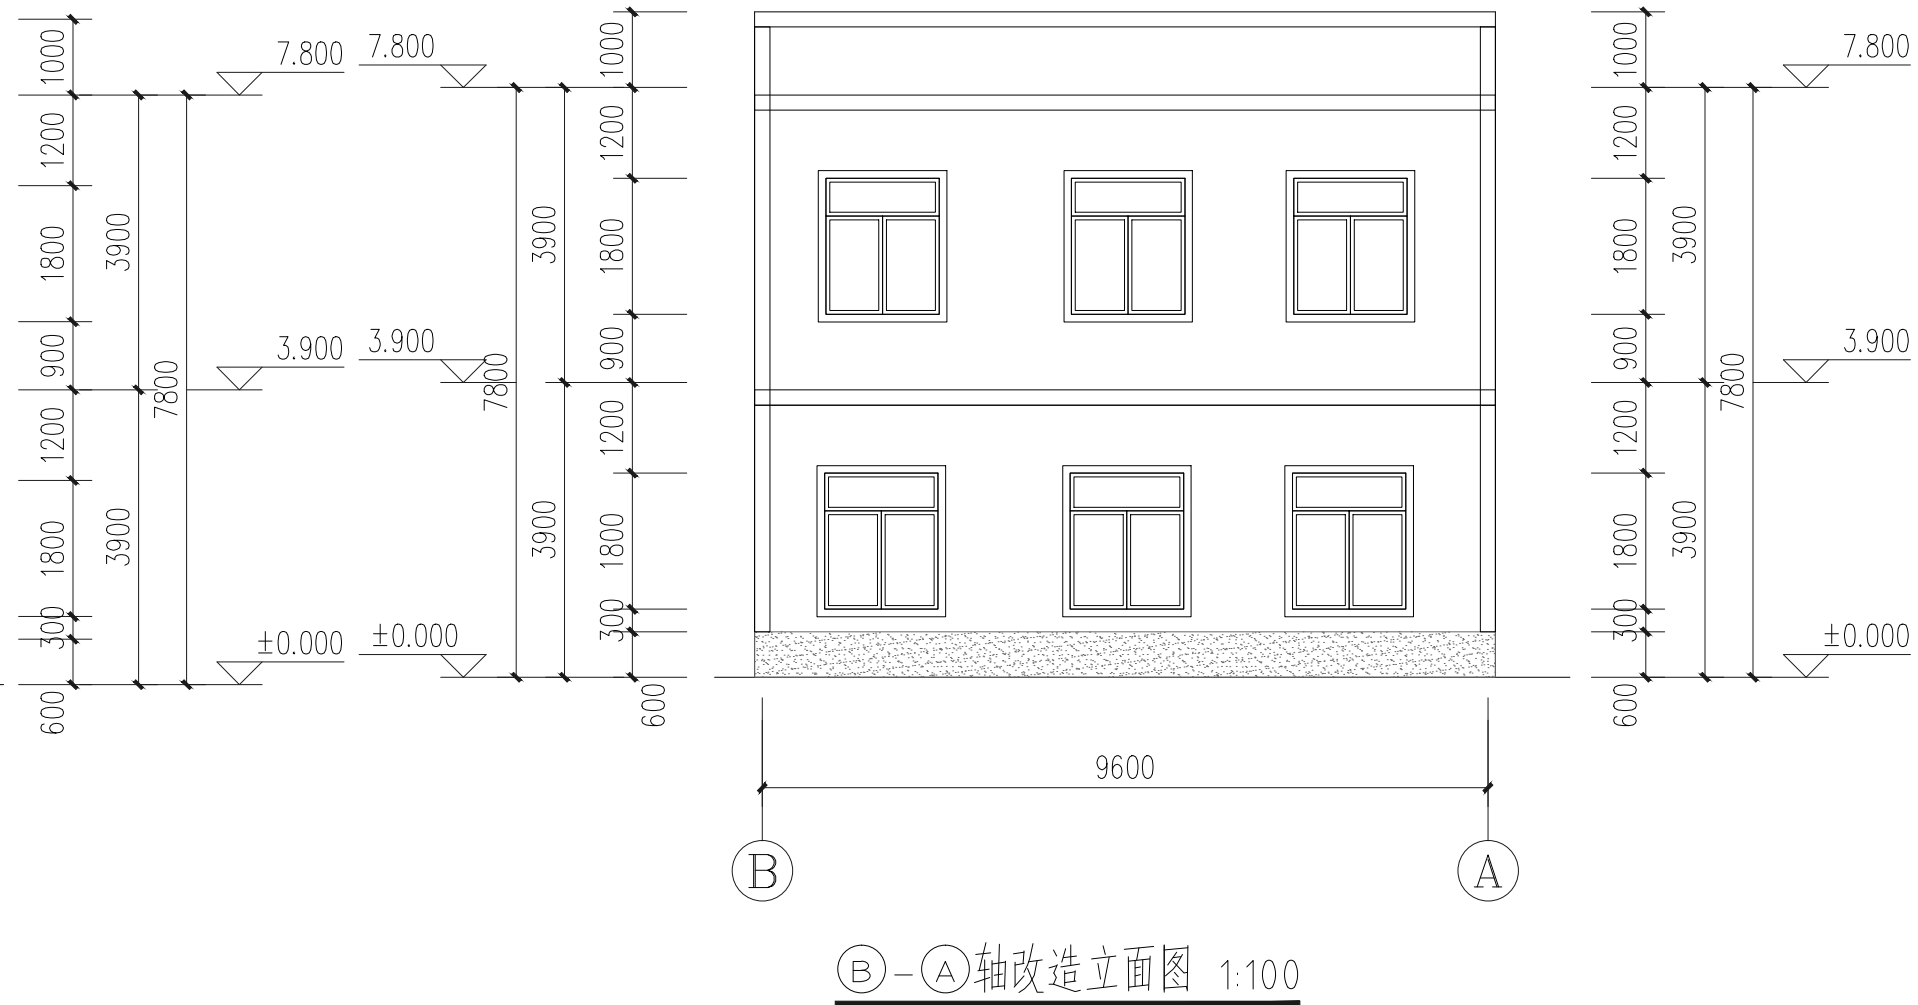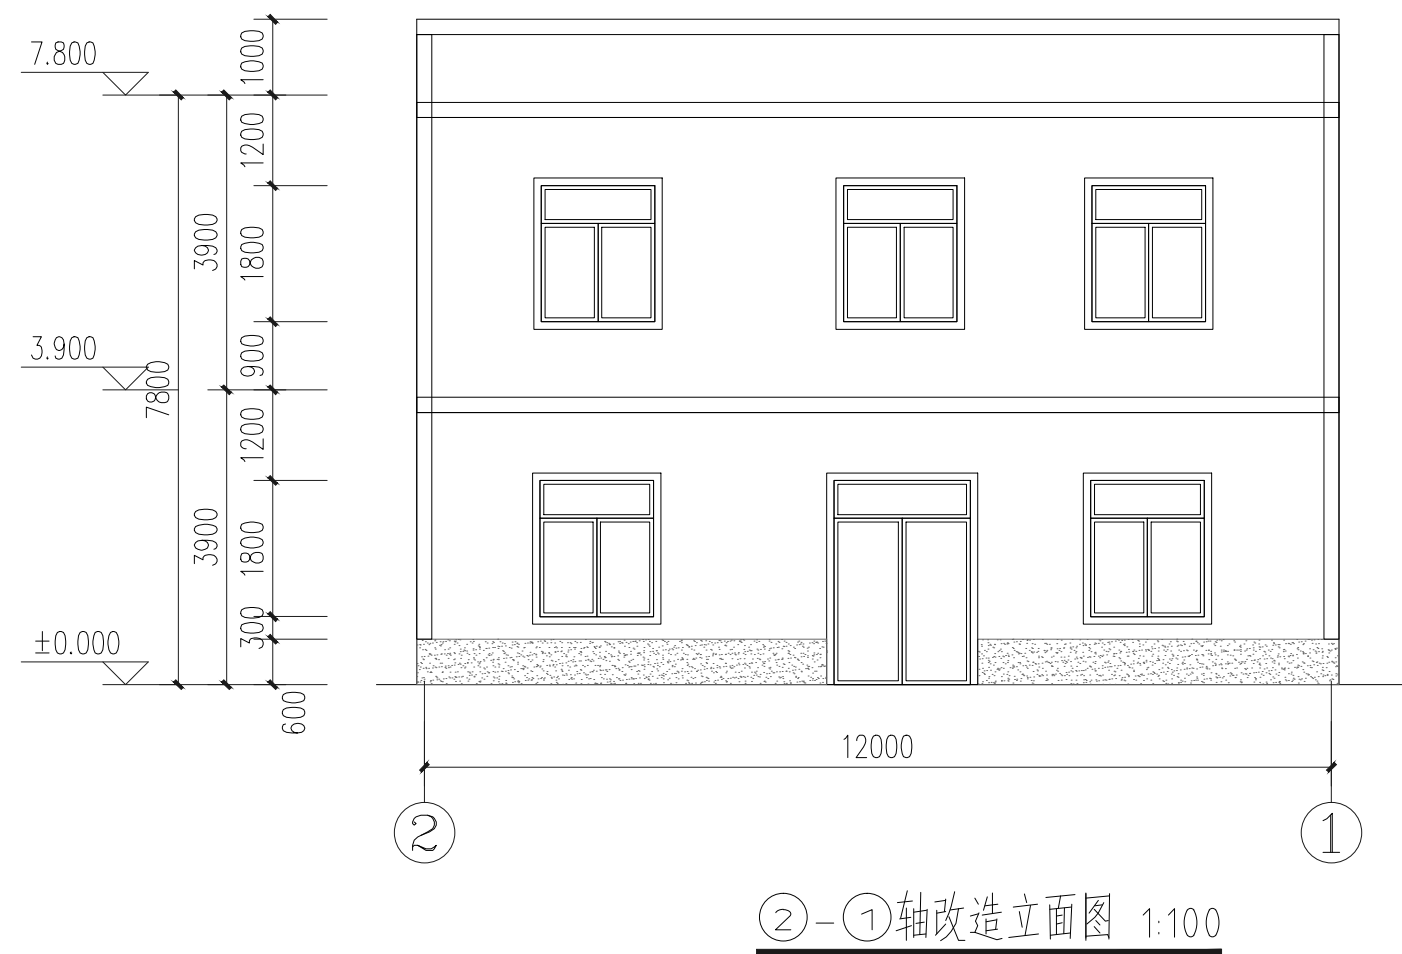

原坡屋顶瓦



深灰色外墙涂料



白色外墙涂料

外门窗均涂100宽深灰色涂料。楼层线及阳角线、压顶均涂200宽深灰色涂料。



广州黄埔建筑设计院有限公司
GUANGZHOU HUANGPU ARCHITECTURAL DESIGN INSTITUTE CO., LTD.

□ 建筑工程设计甲级证书号: A244018920
□ 城乡规划编制乙级证书号: [粤]城规编第(182012)号
□ 工程勘察计乙级证书号: B244056666
□ 市政行业设计乙级证书号: A244018920
□ 风景园林设计乙级证书号: A244018920

合作单位:

图纸用途:

所有图纸皆为本公司的财产，未经许可不准复制。施工单位应校对现场尺寸并向建筑师报告错漏，此图未经建筑师签名不许用作施工。

平面位置示意 Key Plan

注册章 Stamp for Certified

工程设计出图专用章 Stamp for Engineering Design

建设单位 Client
遂溪县遂城镇大家村民委员会

工程名称	Proj. Name
遂溪县“农房管控，风貌提升”示范带 建设项目	

子项名称	Sub-Proj. Name
	遂城镇大家村

审	逐城镇人家村
---	--------

定	韦 奎	书
---	-----	---

Approved	书 弄	书 弄
----------	-----	-----

韦 奔

Examined	19 升	李
项目负责		

项目负责 Proj. Architect	韦 奔	
-------------------------	-----	--

110j: Architect		
专业负责	阳承明	

Special Field in Charge	阳秀明	张
-------------------------	-----	---

校 对 Revised by	阳秀明	
-------------------	-----	---

Design Checked	阳为明	
设计		

设计 Design	何文斌	修 1
--------------	-----	-----

Design		何文斌
制图	何文斌	

何文斌	何文斌	何文斌
Drawn	何文斌	何文斌

图 纸 名 称	Drawing title
---------	---------------

图例名称 Drawing title

张洪之画轴一(04)

改造立面图二(8#)

[illegible]

图 别 DWG STYLE	施工图	专 业 BIM	建筑
------------------	-----	------------	----


DWG. STYLE	施工图	Discipline	建筑
设计编号		比 例	

设计编号 Design NO	比 例 Scale	1:100
-------------------	--------------	-------


Design NO.		Scale	
图 号	IS 13	日 期	0001.0

DWG. NO.	JS-13	Date	2021.0
----------	-------	------	--------


图纸盖章后有效

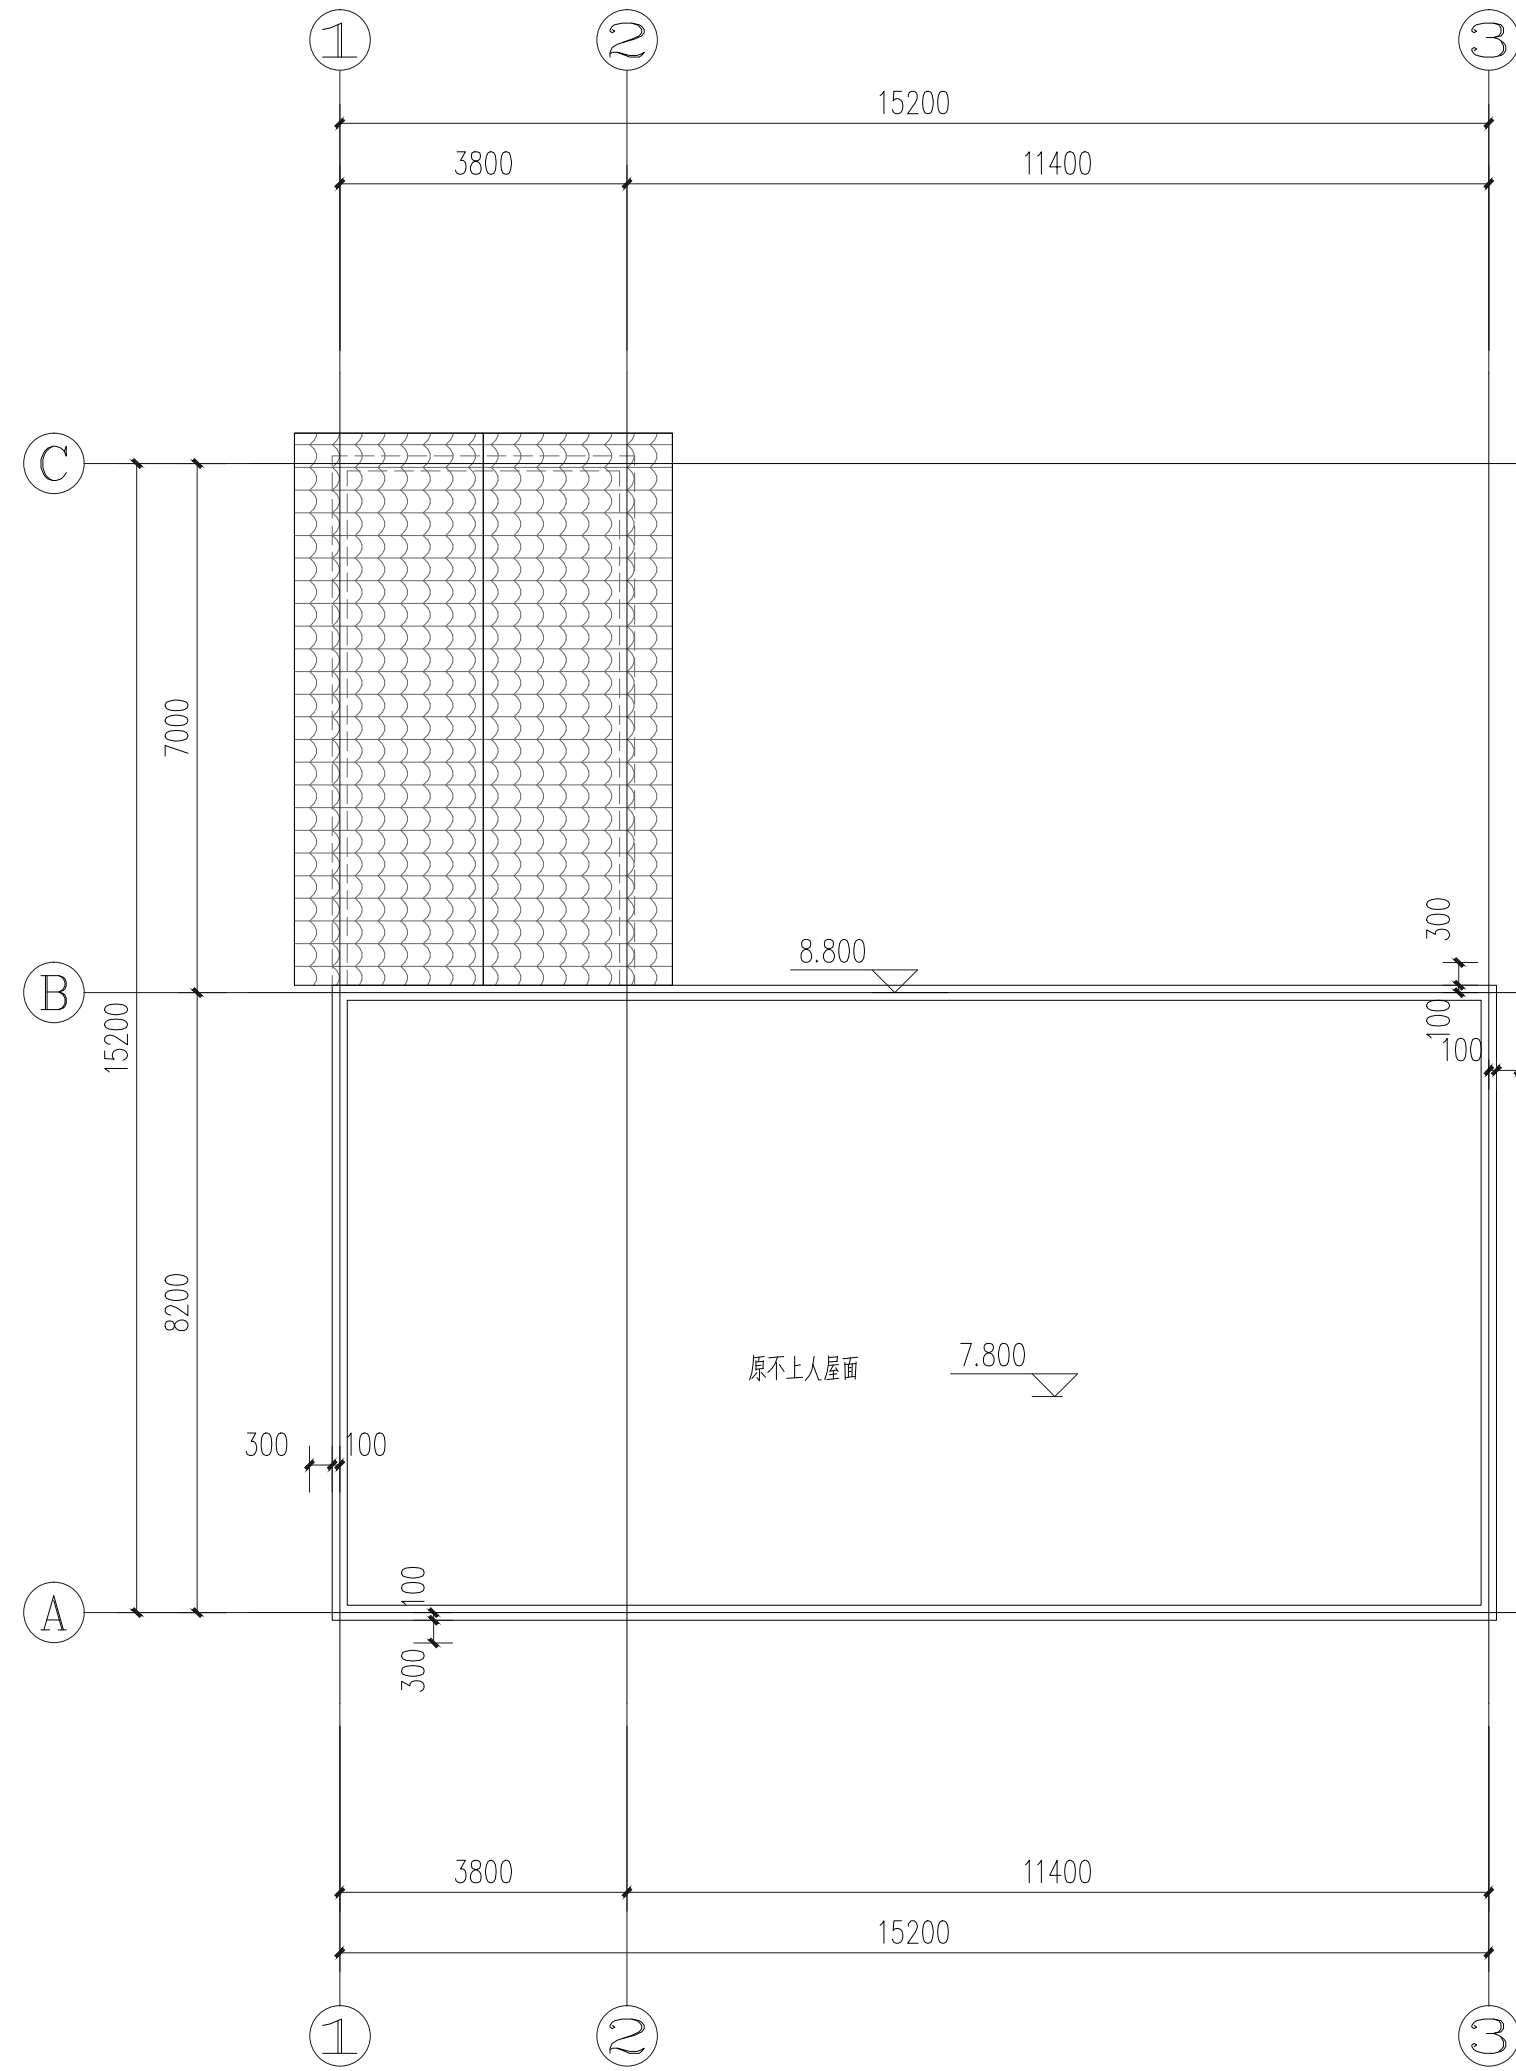


屋顶改造平面图 1:100

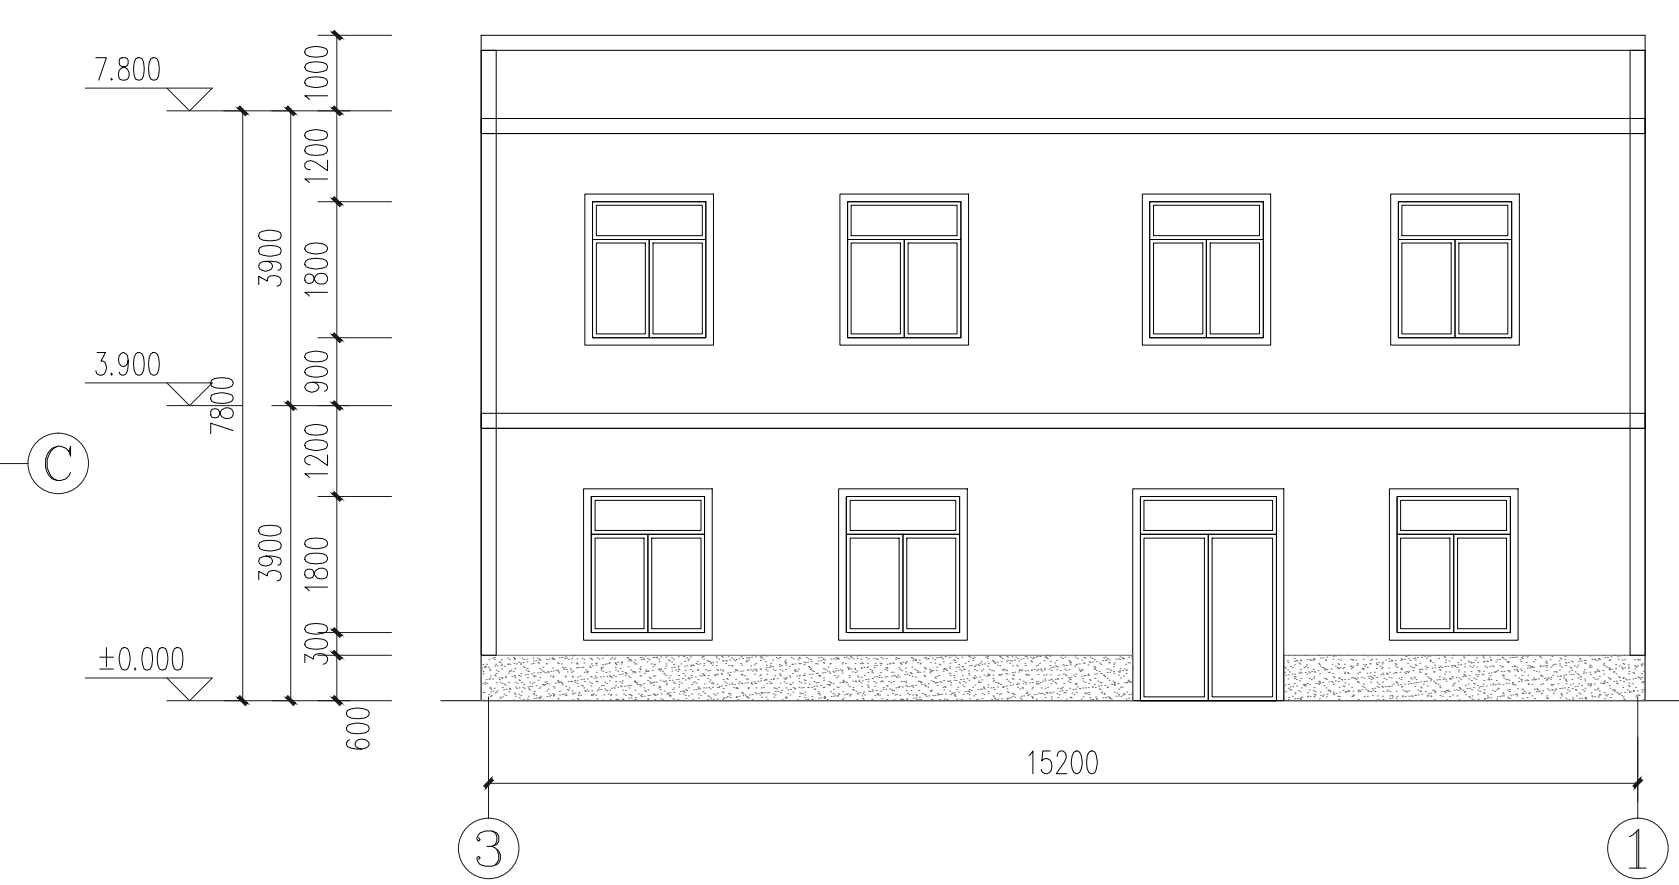


③-①轴改造立面图 1:100

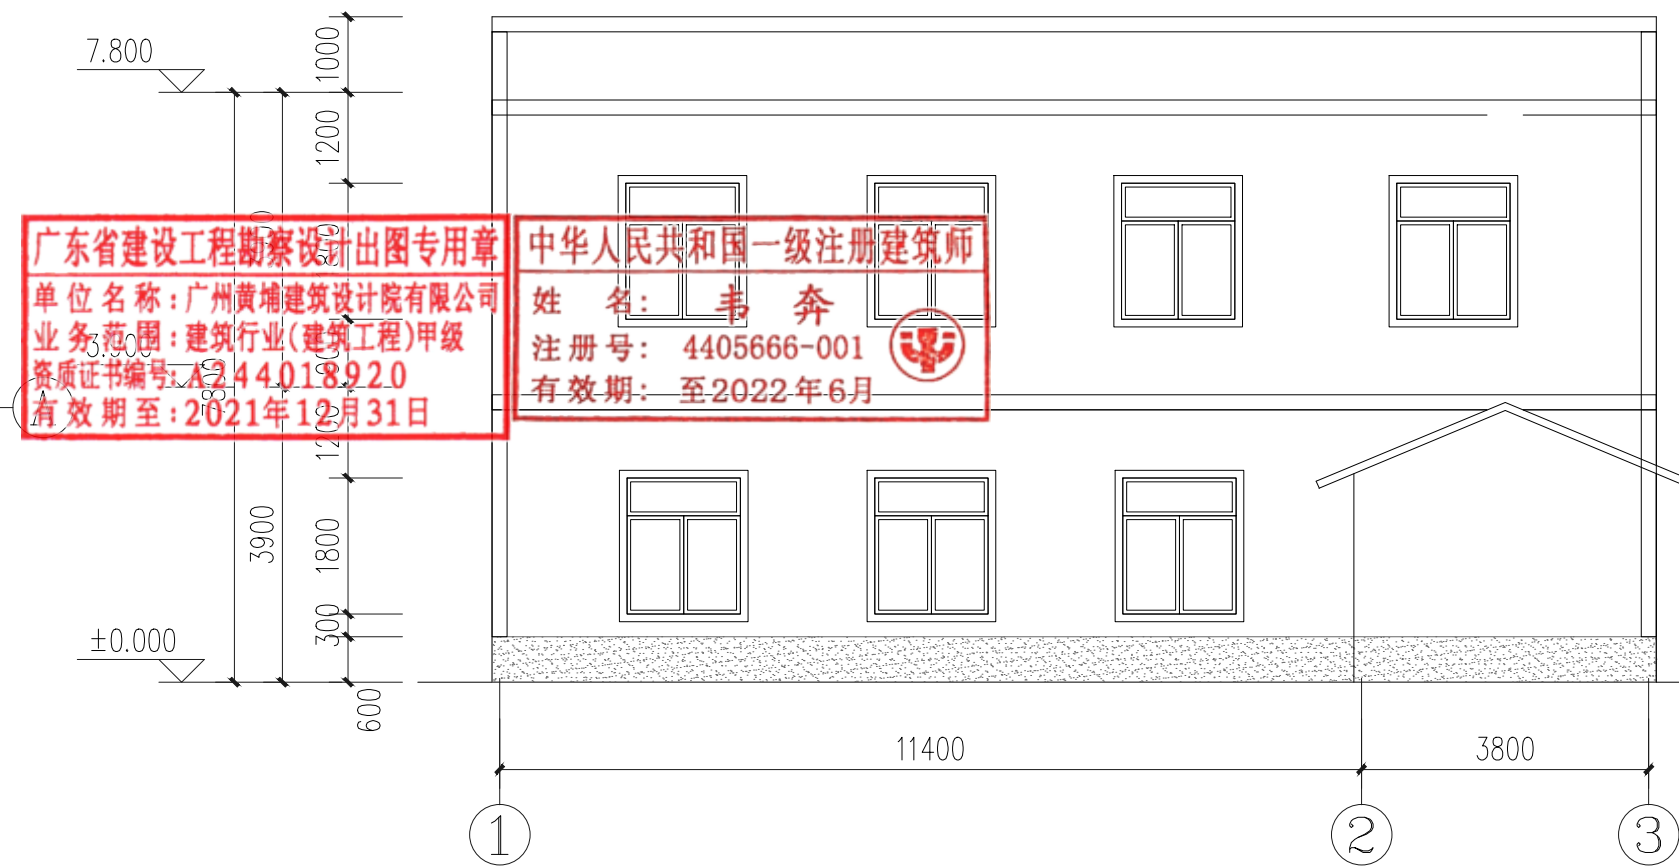

①-③轴改造立面图 1:100

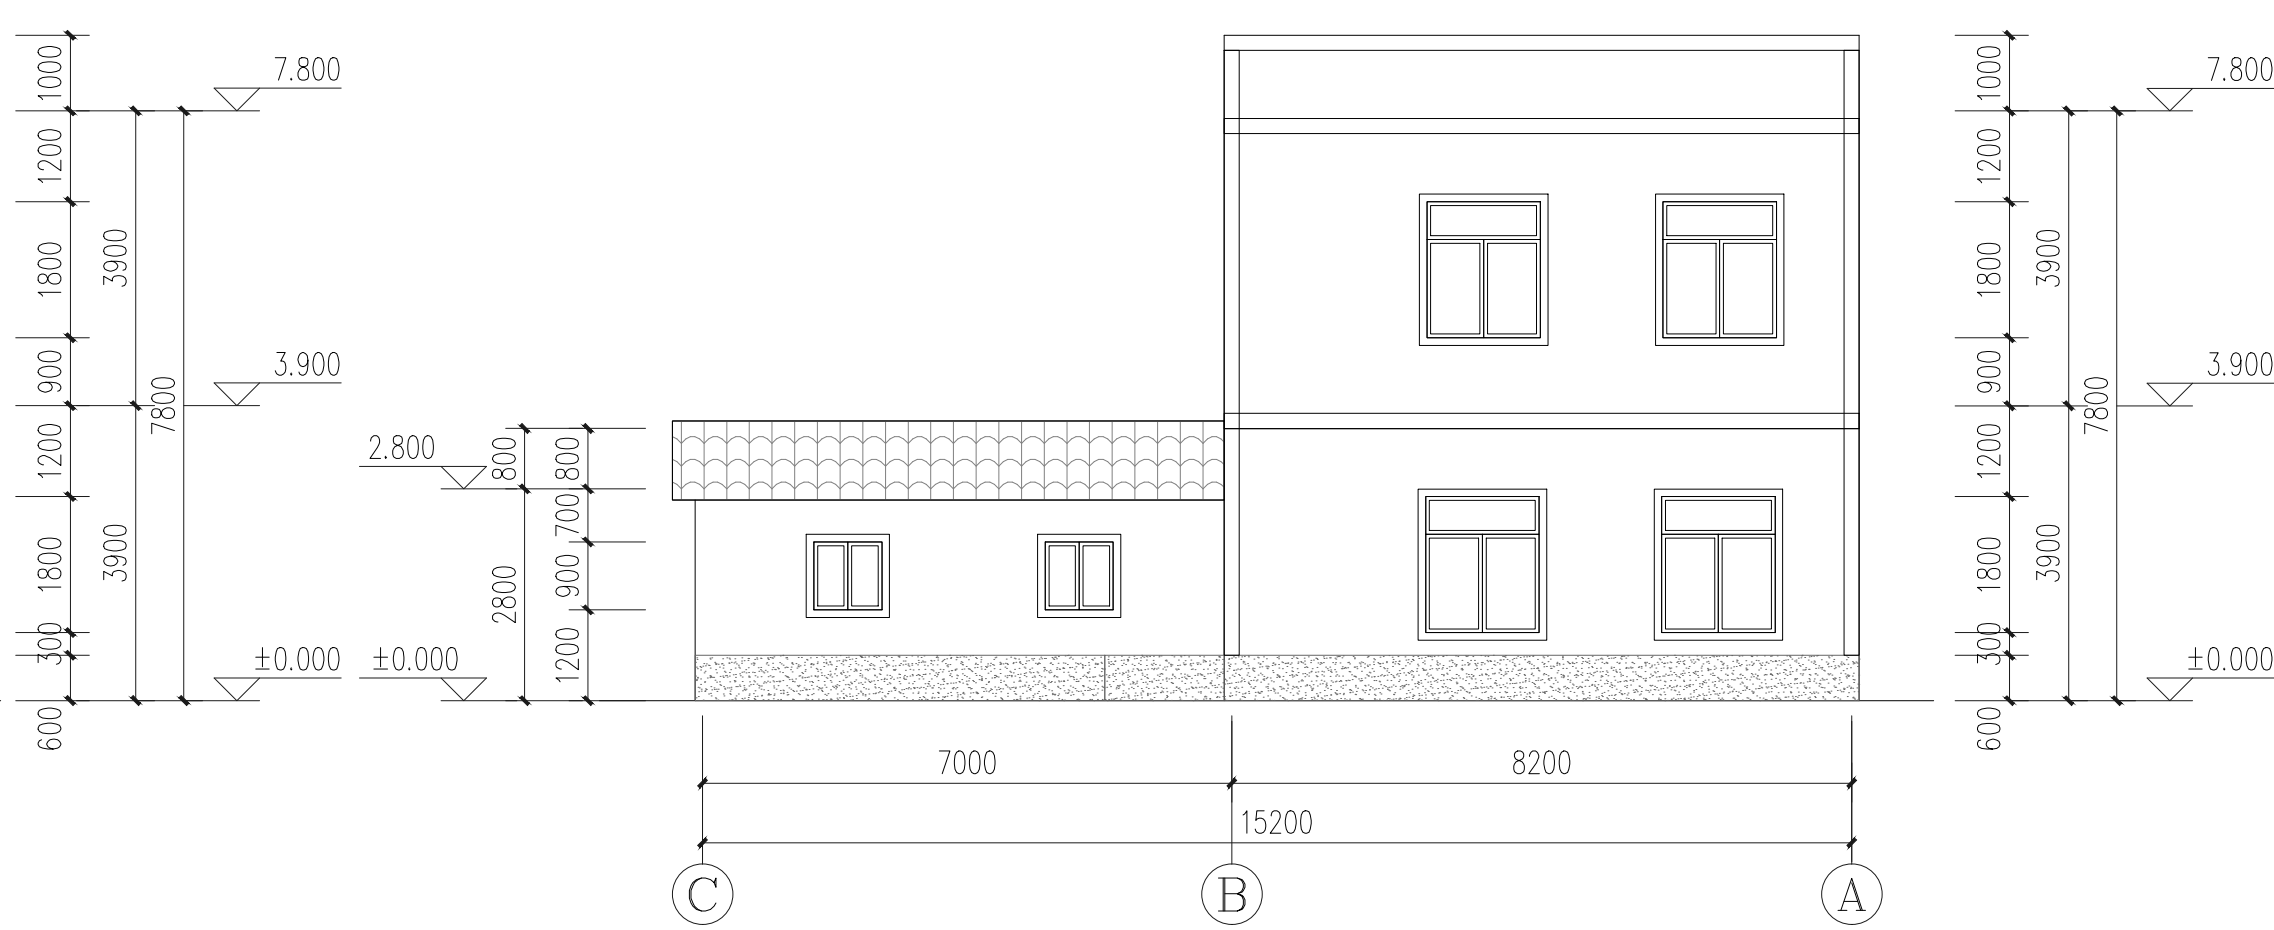

C-A轴改造立面图 1:100

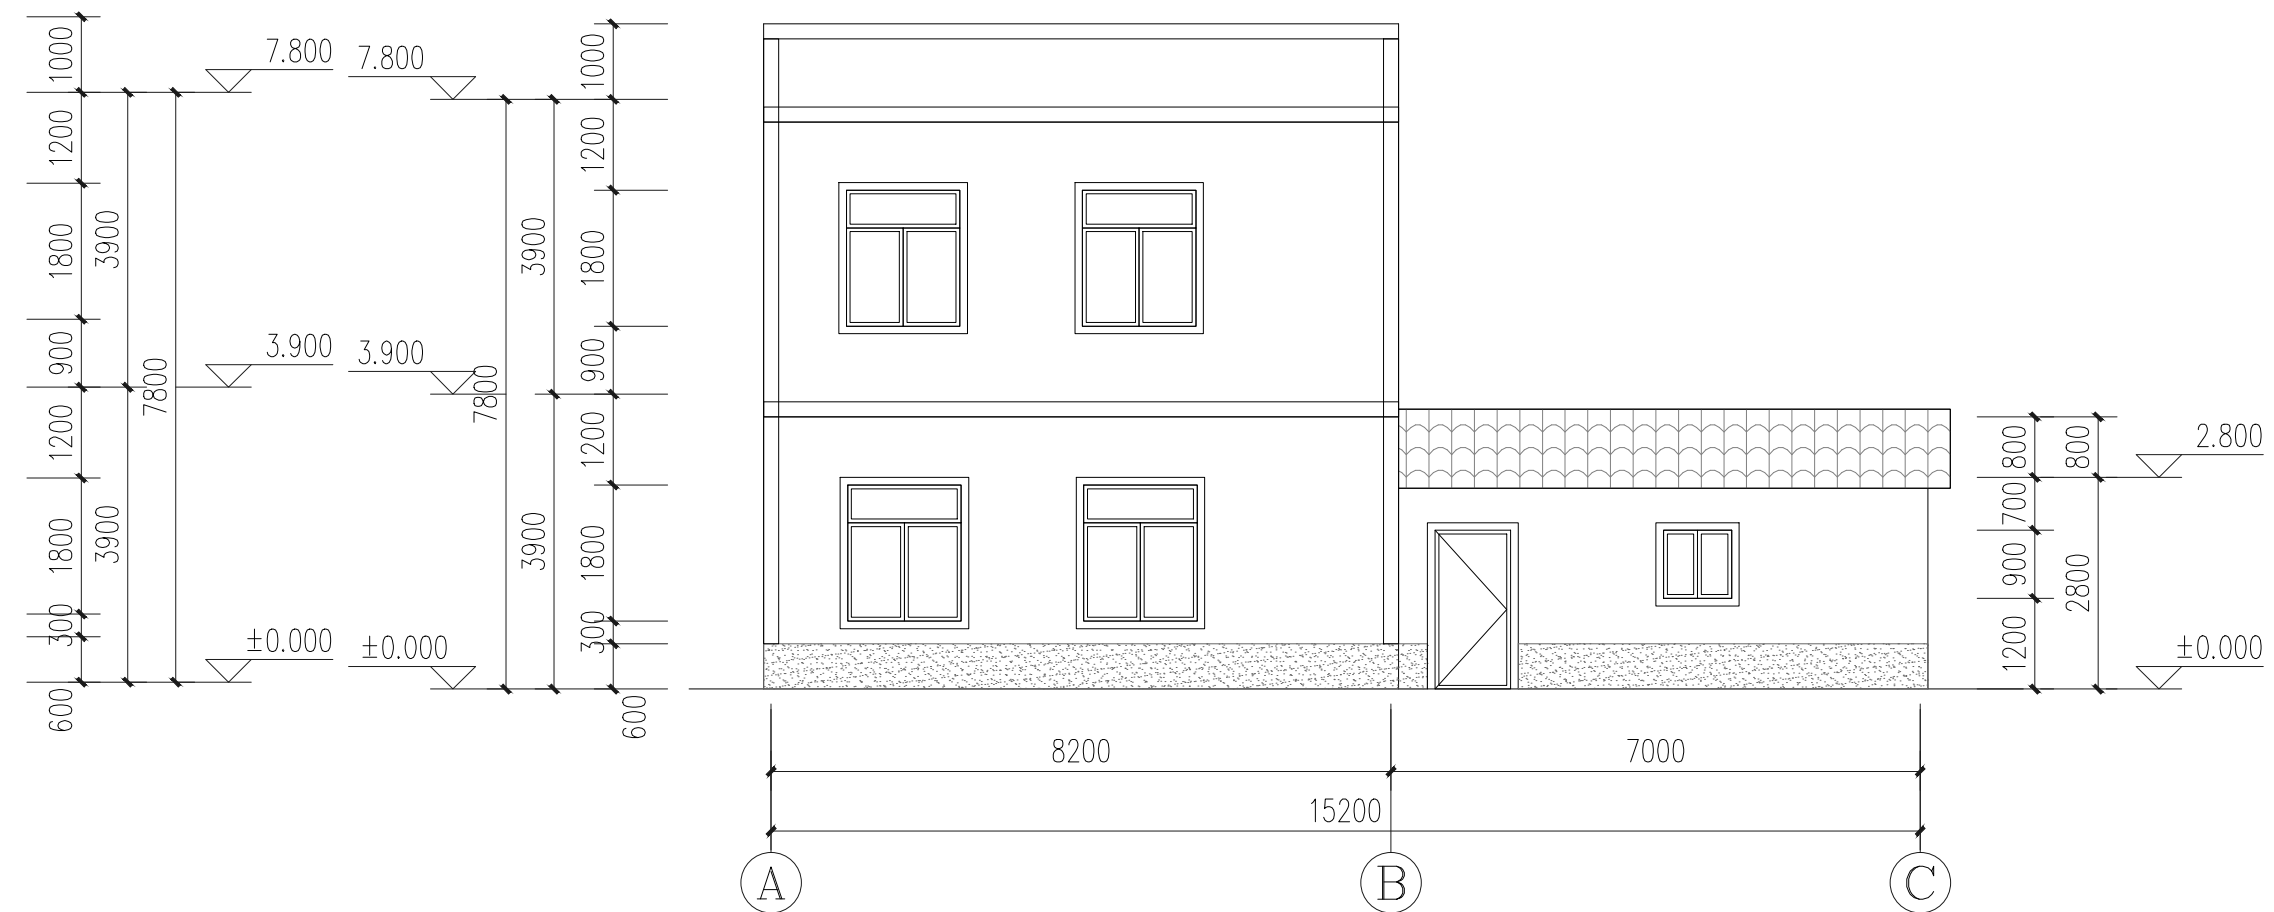

A-C轴改造立面图 1:100

广东省建设工程勘察设计出图专用章
单位名称: 广州黄埔建筑设计院有限公司
业务范围: 建筑行业(建筑工程)甲级
资质证书编号: A244018920
有效期至: 2021年12月31日

中华人民共和国一级注册建筑师
姓名: 韦奔
注册号: 4405666-001
有效期至: 至2022年6月

广州黄埔建筑设计院有限公司
GUANGZHOU HUANGPU ARCHITECTURAL DESIGN INSTITUTE CO., LTD.

☐ 建筑设计甲级证书号: A244018920
☐ 城乡规划编制乙级证书号: [粤]城规编第(182012)号
☐ 工程勘察乙级证书号: B244056666
☐ 市政行业设计乙级证书号: A244018920
☐ 风景园林设计乙级证书号: A244018920

合作单位:

图纸用途:

所有图纸均为本公司的财产, 未经许可不得复制或施工, 单位应校对图
场尺寸并向建筑师报告情况, 此图未经建筑师签名不得用于施工。

平面位置示意 Key Plan

注册章 Stamp for Certified

工程设计出图专用章 Stamp for Engineering Design

建设单位 Client
遂溪县遂城镇大家村村委会

工程名称 Proj. Name
遂溪县“农房管控, 风貌提升”示范带
建设项目







子项目名称 Sub-Project Name
遂城镇大家村

审定	韦奔	韦奔
审核	韦奔	韦奔
项目负责	韦奔	
专业负责	阳秀明	阳秀明
校对	阳秀明	阳秀明
设计	何文斌	何文斌
制图	何文斌	何文斌

图纸名称 Drawing title
改造平面图(12#)
改造立面图(12#)

图别	施工图	专业	建筑
DWG. STYLE		Discipline	
设计编号		比例	1:100
Design No.		Scale	
图号	JS-19	日期	2021.09
DWG. NO.		Date	

建筑	ARCHITECTURE			电气	ELECTRICAL		
结构	STRUCTURE			弱电	TELECOM		
给排水	PLUMBING			总图	SITE PLAN		
暖通	MECHNICAL						

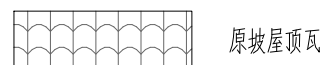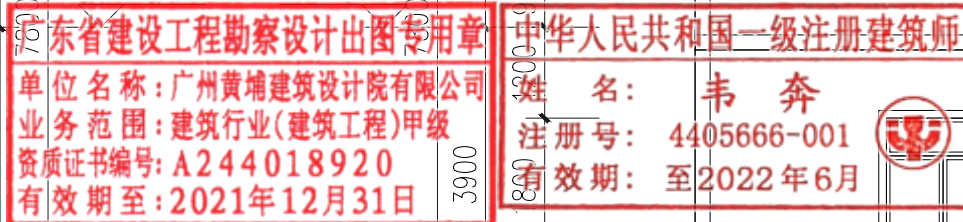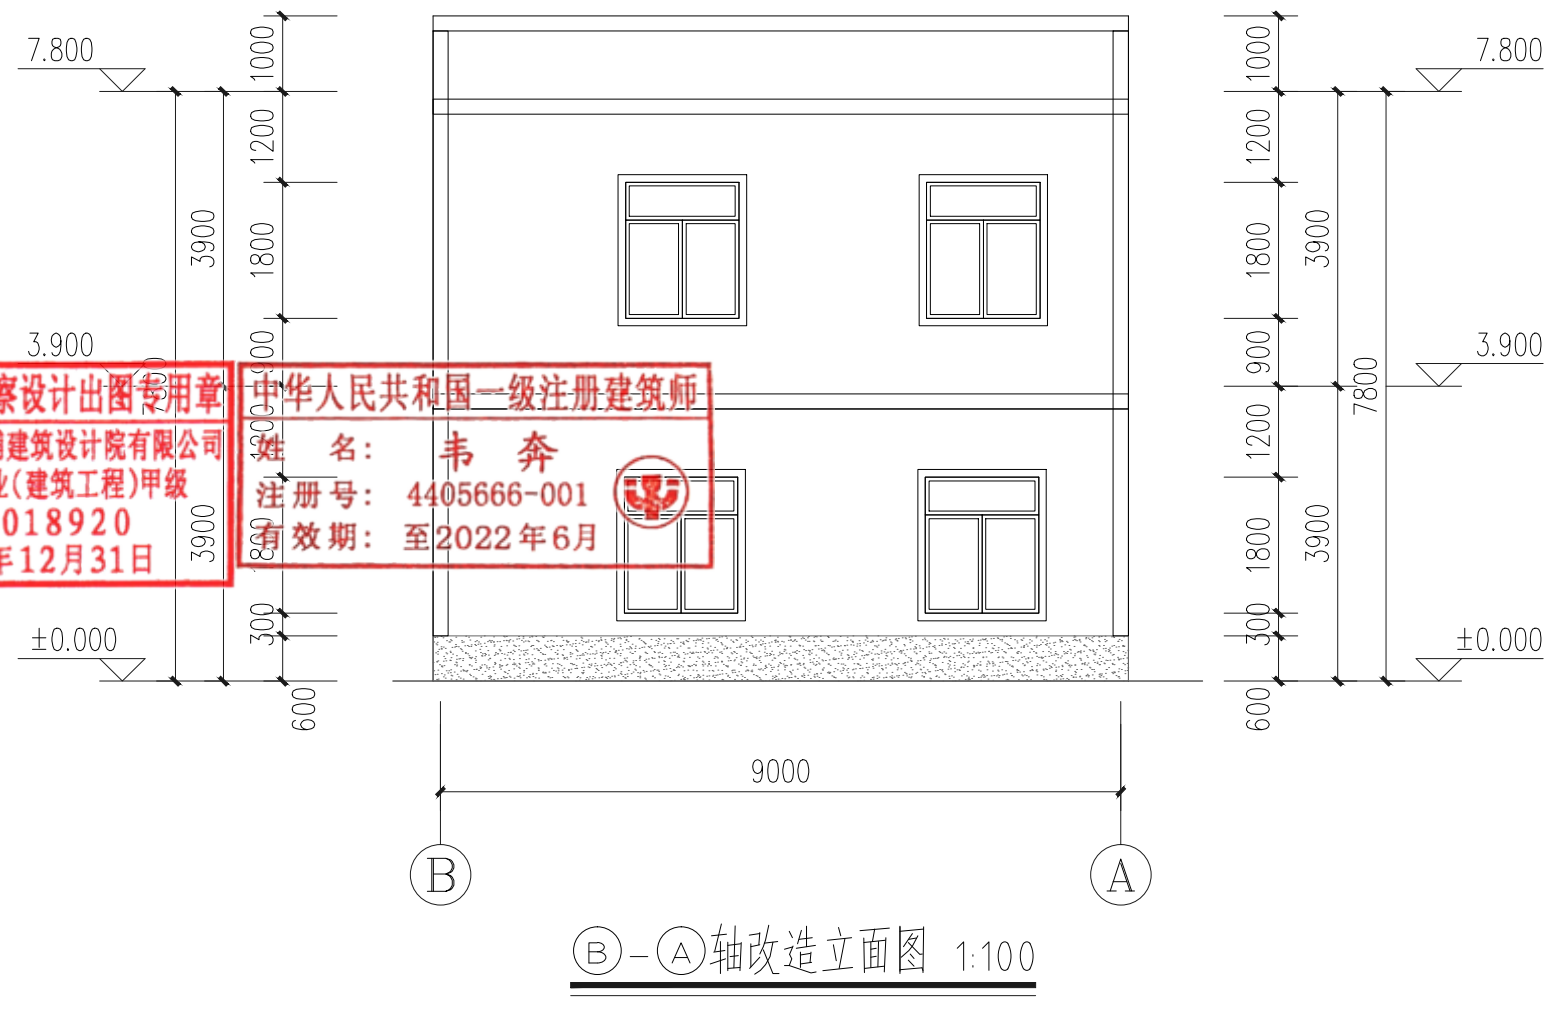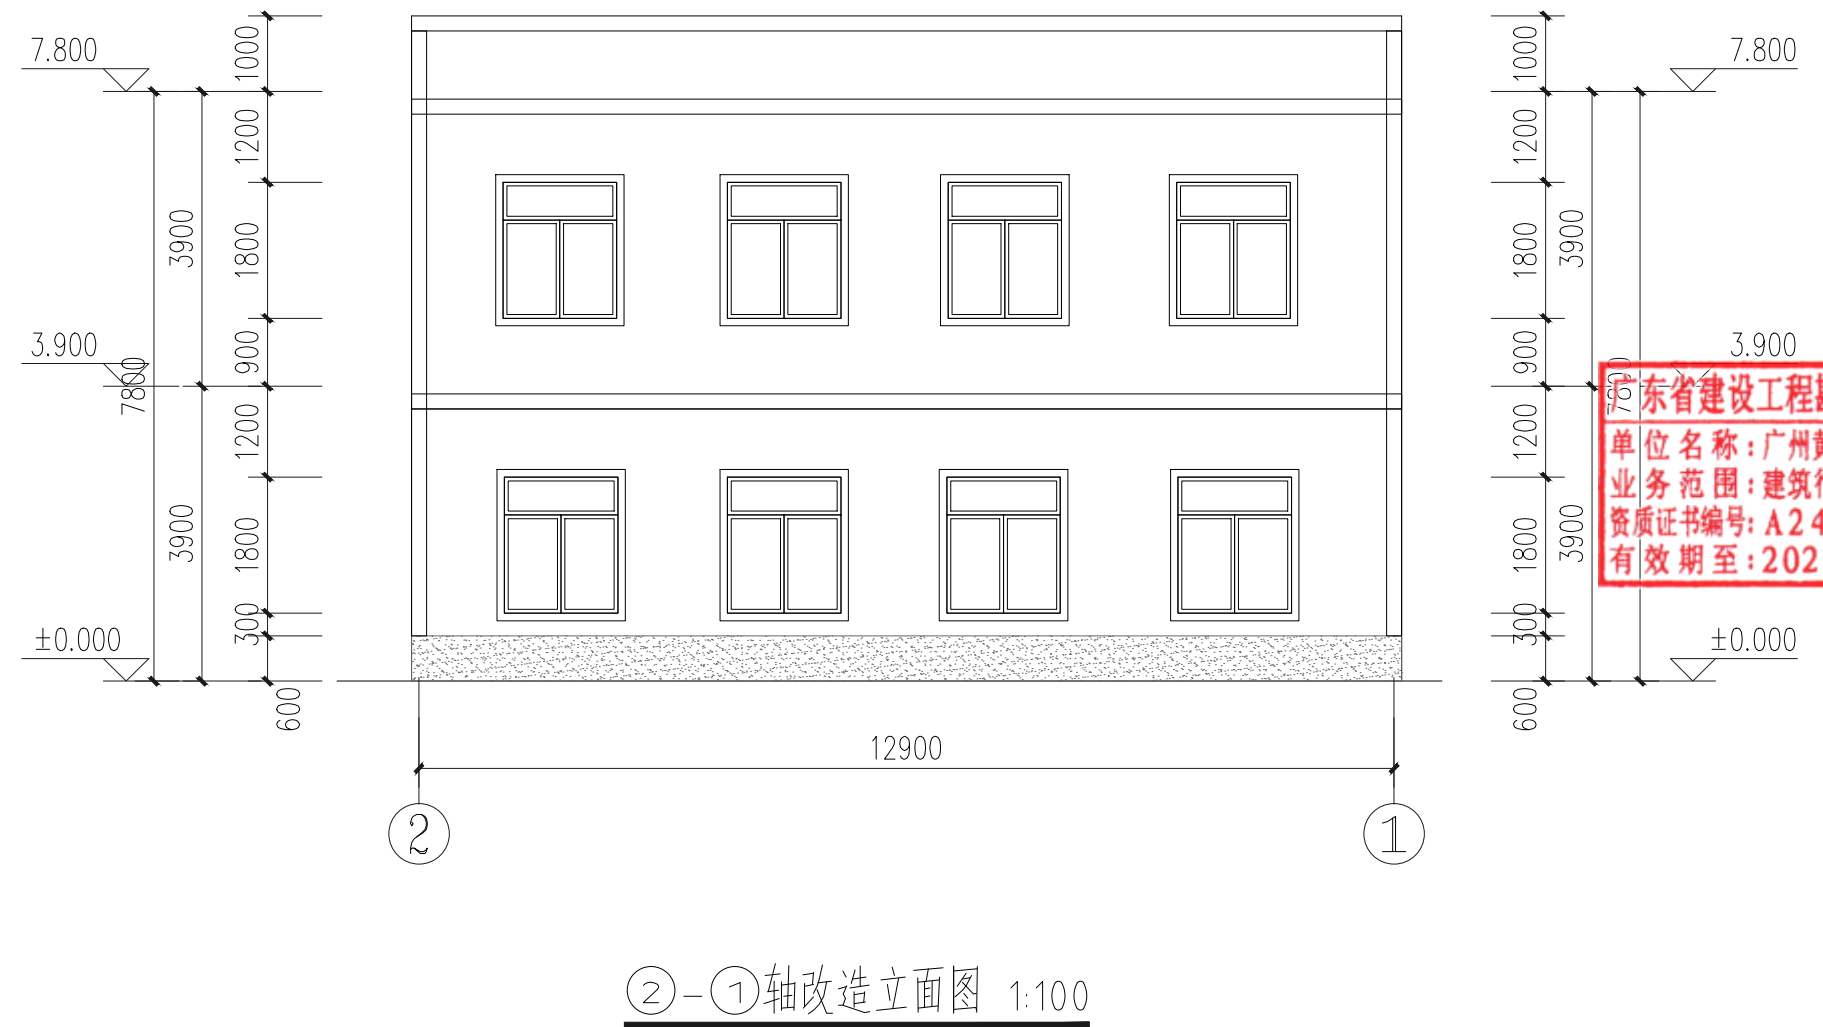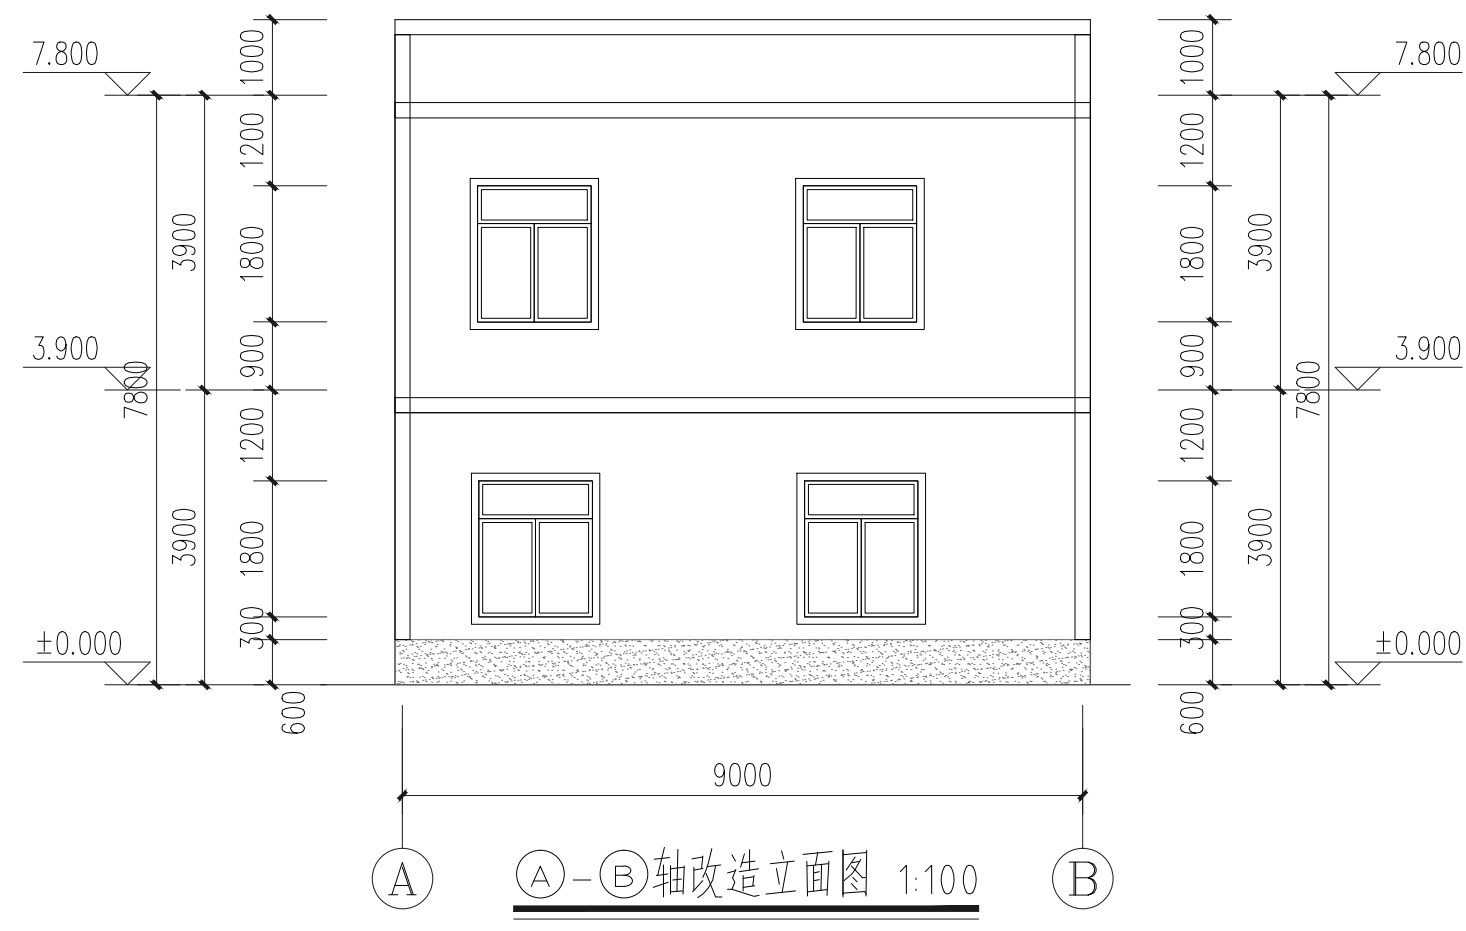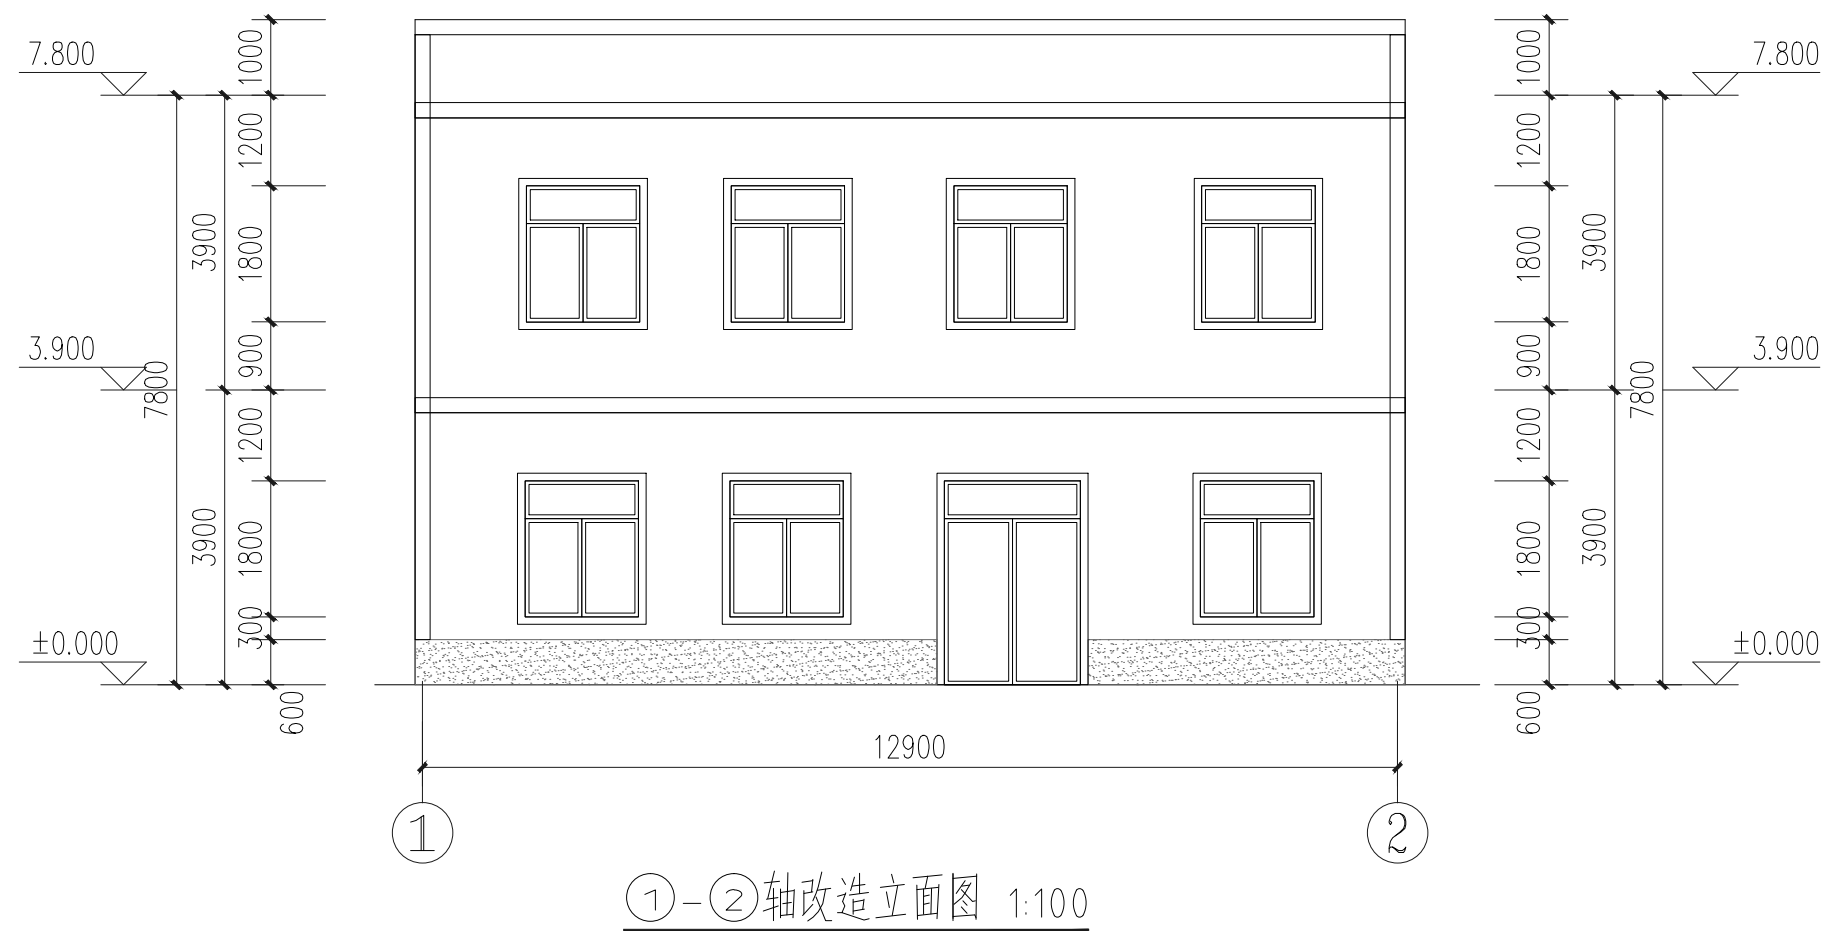

广州黄埔建筑设计院有限公司
GUANGZHOU HUANGPU ARCHITECTURAL DESIGN INSTITUTE CO., LTD

□ 建筑工程设计甲级证书号: A244018920
□ 城乡规划编制乙级证书号: [粤]城规编第(182012)号
□ 工程勘察设计乙级证书号: B244056666
□ 市政行业设计乙级证书号: A244018920
□ 风景园林设计乙级证书号: A244018920

合作单位:

图纸用途:

所有图纸皆为本公司的财产，未经许可不准复制。施工单位应校对现场尺寸并向建筑师报告错漏，此图未经建筑师签名不许用作施工。

平面位置示意 Key Plan

注册章 Stamp for Certified

工程设计出图专用章 Stamp for Engineering Design

建设单位 Client
遂溪县遂城镇大家村民委员会

工程名称	Proj. Name
遂溪县“农房管控，风貌提升”示范带 建设项目	

子项名称	Sub-Proj. Name
	遂城镇大家村

审

定

Approved
電 核

Examined

项目负责	
------	--

Proj. Architect	
大井 秀幸	

Special Field in

Special Field in	校 对
------------------	-----

Design Checked

Design

制 图

图纸名称 Drawing title

改造立面图二(13#)

图 别 DWG. STYLE	施工图	专 业 Discipline	建筑
设计编号 Design NO.		比 例 Scale	1:100
图 号 DWG. NO.	JS-21	日 期 Date	2021.09

图纸盖章后有效



□ 建筑工程设计甲级证书号: A244018920
□ 城乡规划编制乙级证书号: [粤]城规编第(182012)号
□ 工程勘察设计乙级证书号: B244056666
□ 市政行业设计乙级证书号: A244018920
□ 风景园林设计乙级证书号: A244018920

合作单位:

图纸用途:

所有图纸皆为本公司的财产，未经许可不准复制。施工单位应校对现场尺寸并向建筑师报告错漏，此图未经建筑师签名不许用作施工。

平面位置示意 Key Plan

注册章 Stamp for Certified

工程设计出图专用章 Stamp for Engineering Design

建设单位 Client

遂溪县遂城镇大家村民委员会

工程名称 Proj. Name
遂溪县“农房管控，风貌提升”示范带
建设项目

子项名称 Sub-Proj. Name

审

定

Approved
ctz ktz

Examined

项目负责	王 强
------	-----

Proj. Archi

Special Exp

Special Title	校 对
---------------	-----

Design Check

设计

Design
全 因

Drawn

图纸名称 Dr

100

100

100





图	号
---	---

DWG. STYLE

设计编号

Design NO.
図 号

DWG. NO.

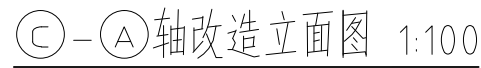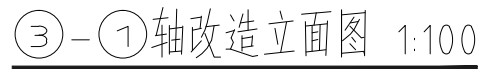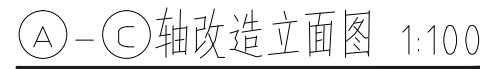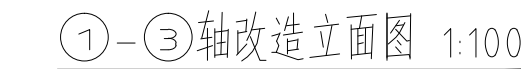


原坡屋顶瓦


深灰色外墙涂料

白色外墙涂料


外门窗均涂100宽深灰色涂料。楼层线及阳角线、压顶均涂200宽深灰色涂料。

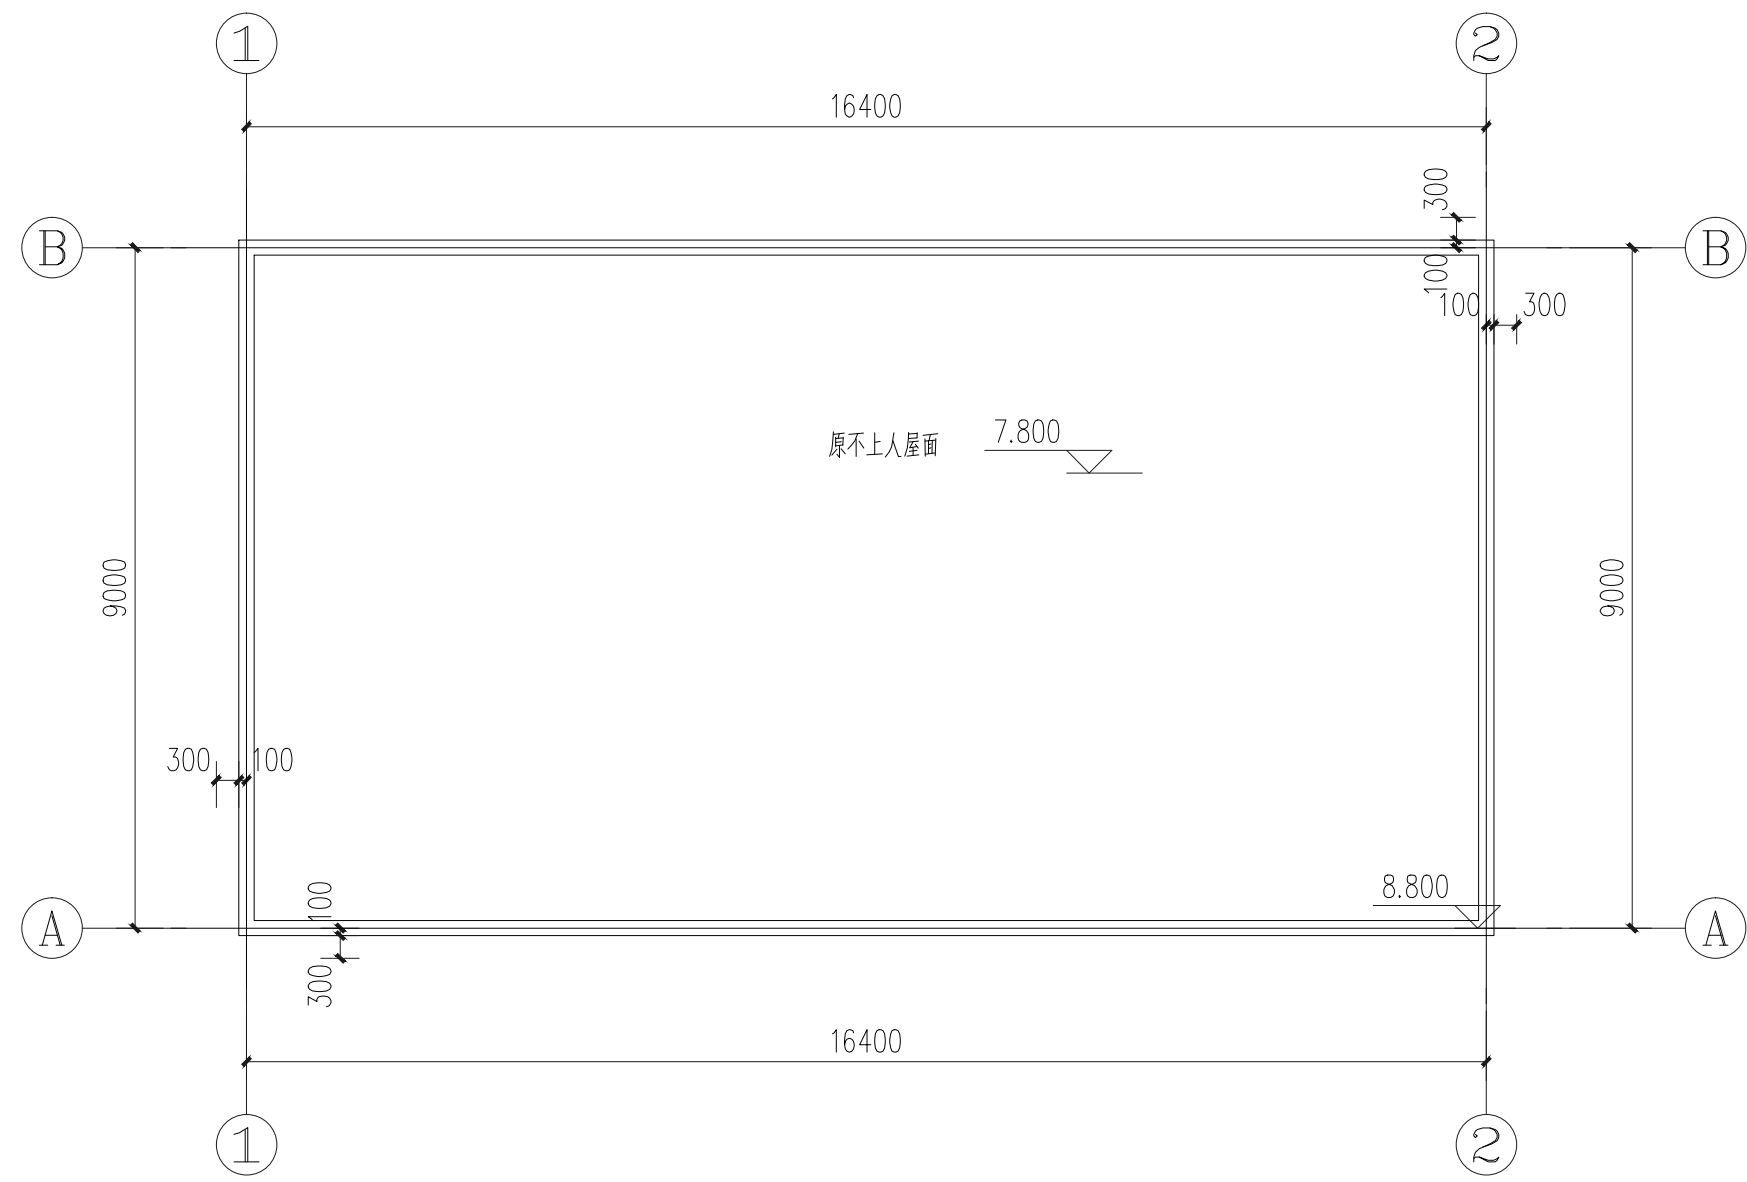


屋顶改造平面图 1:100

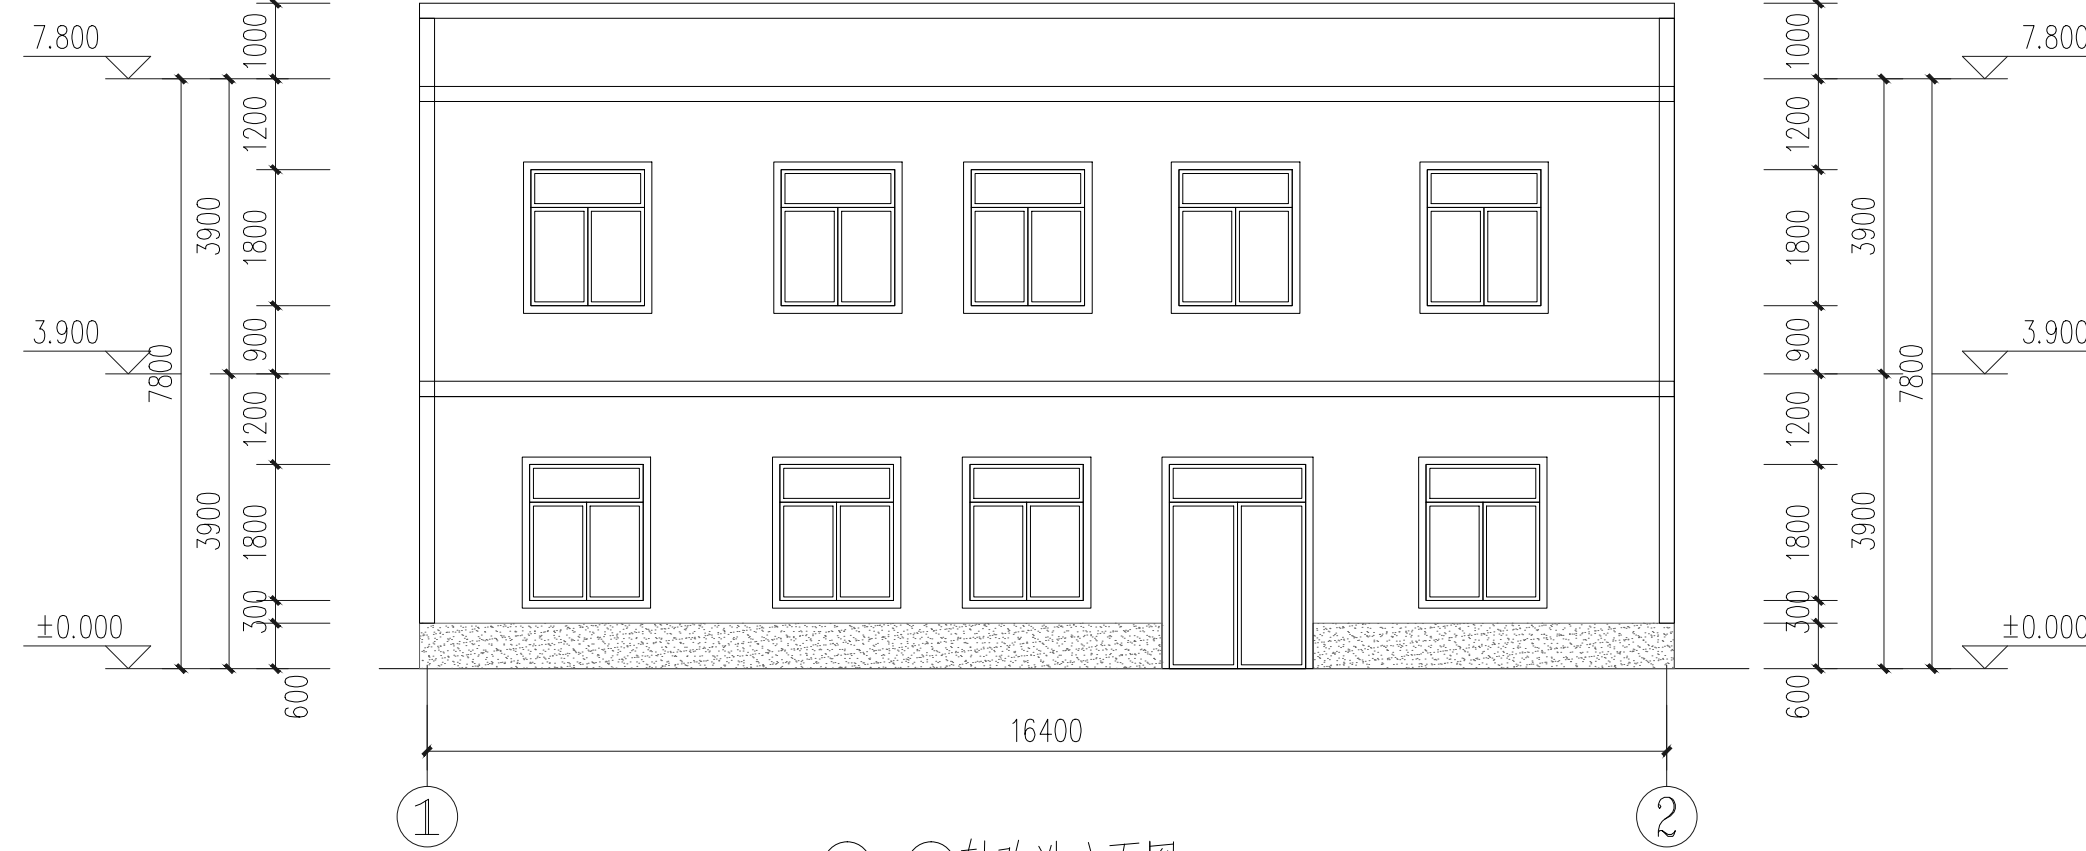


①-②轴改造立面图 1:100

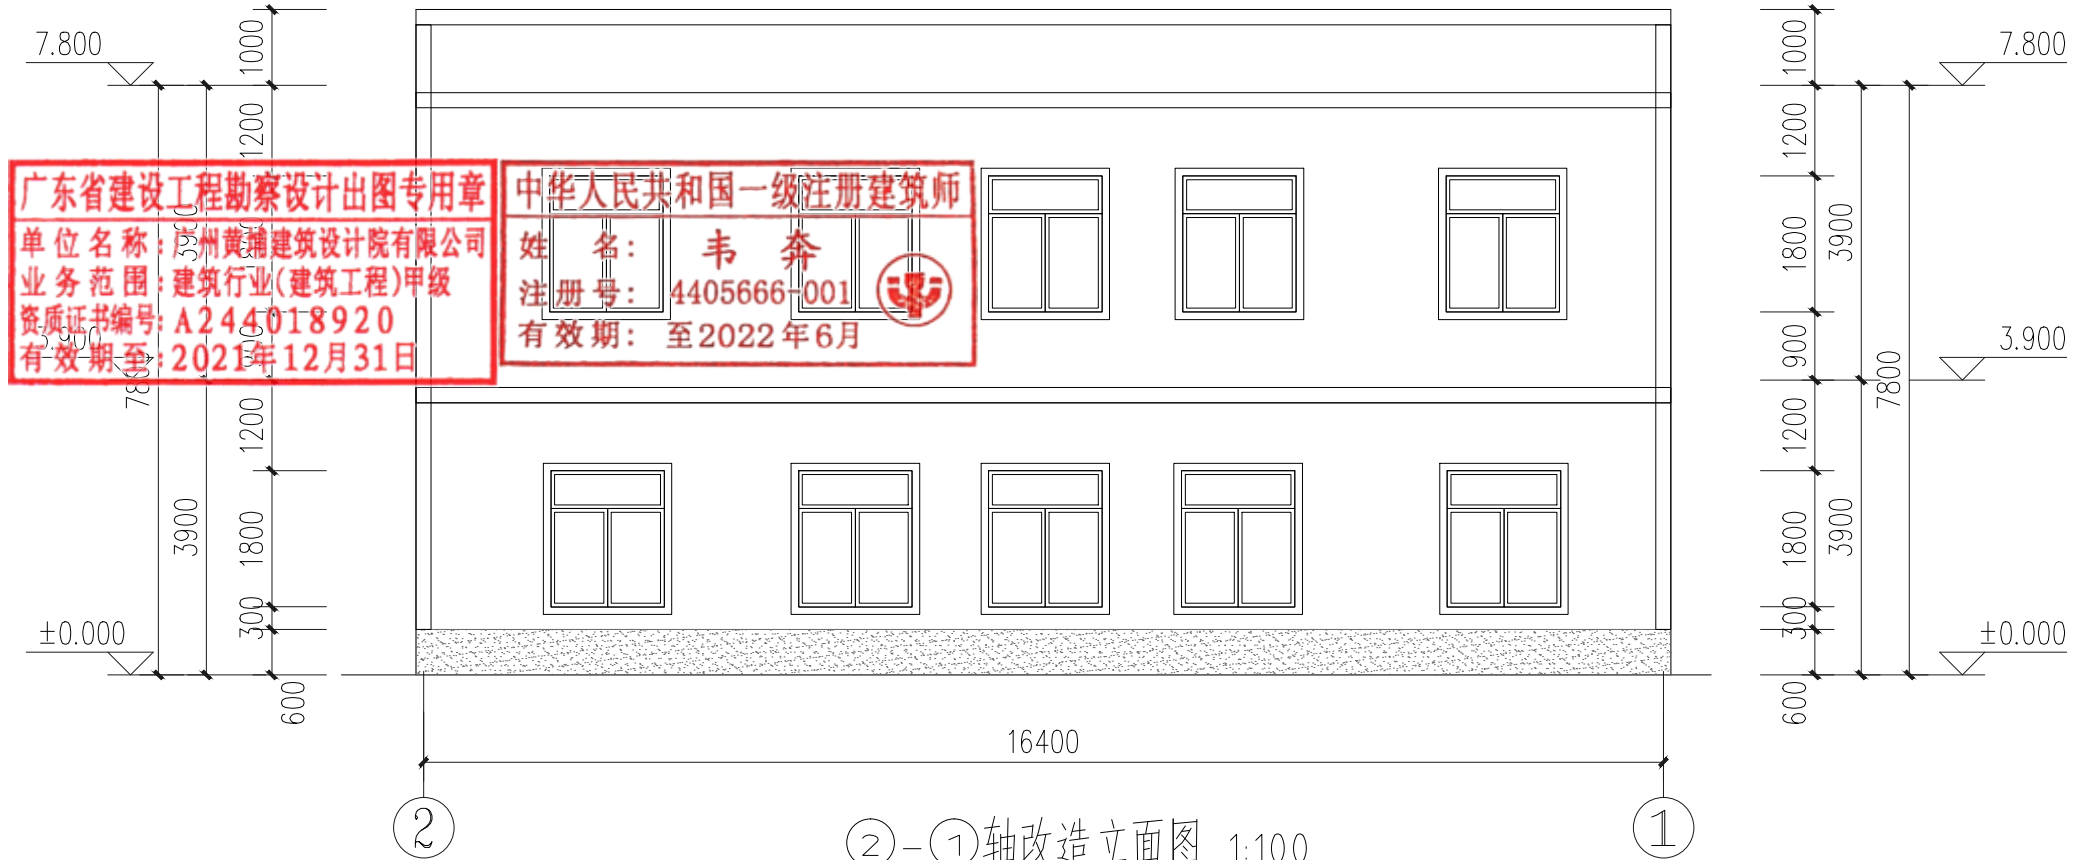


②-①轴改造立面图 1:100

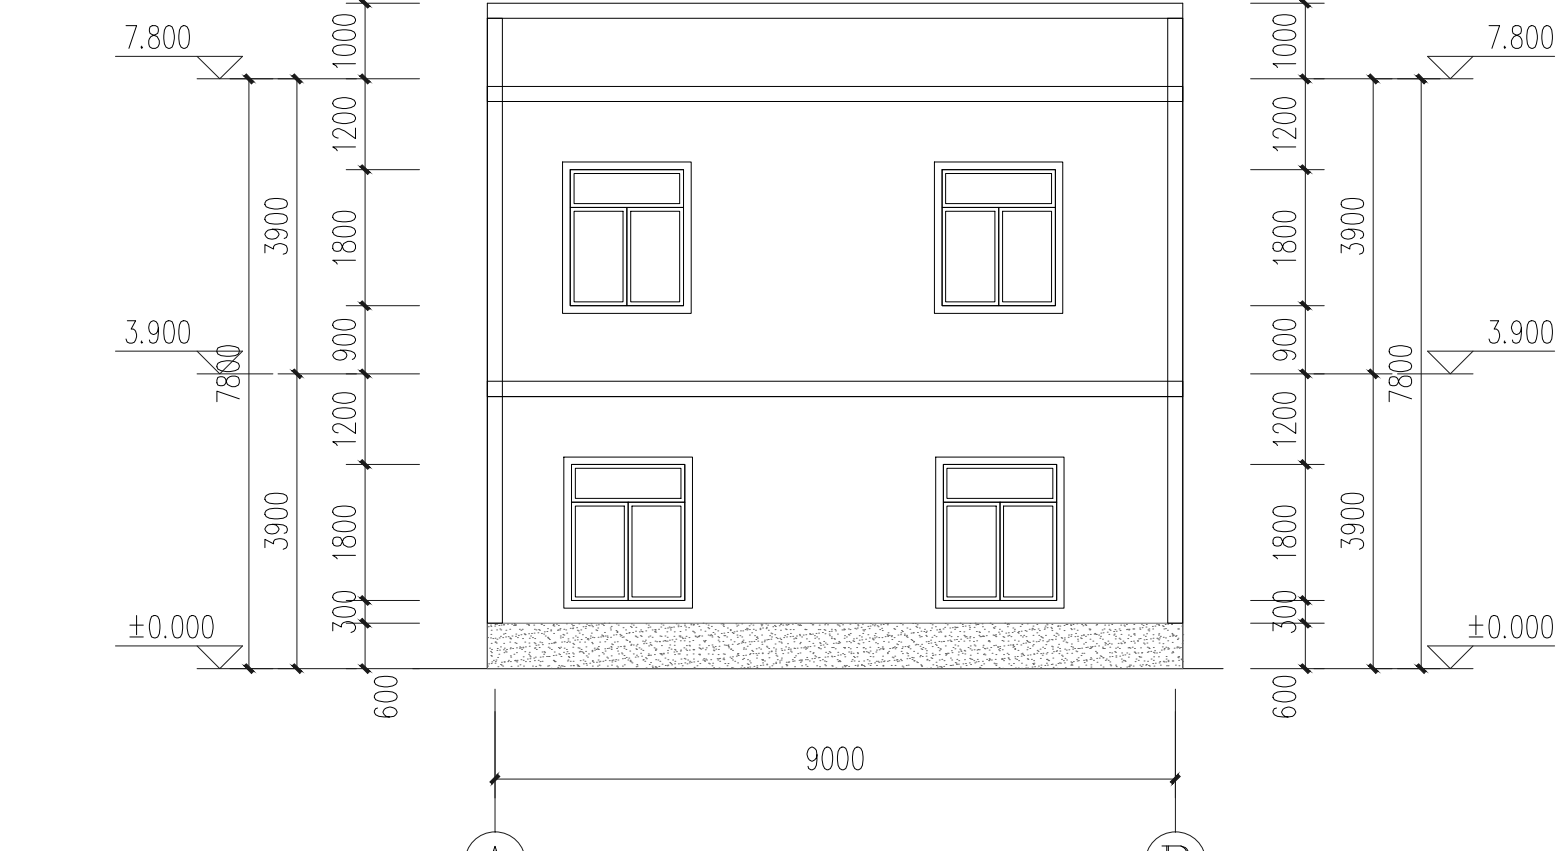

①-②轴改造立面图 1:100

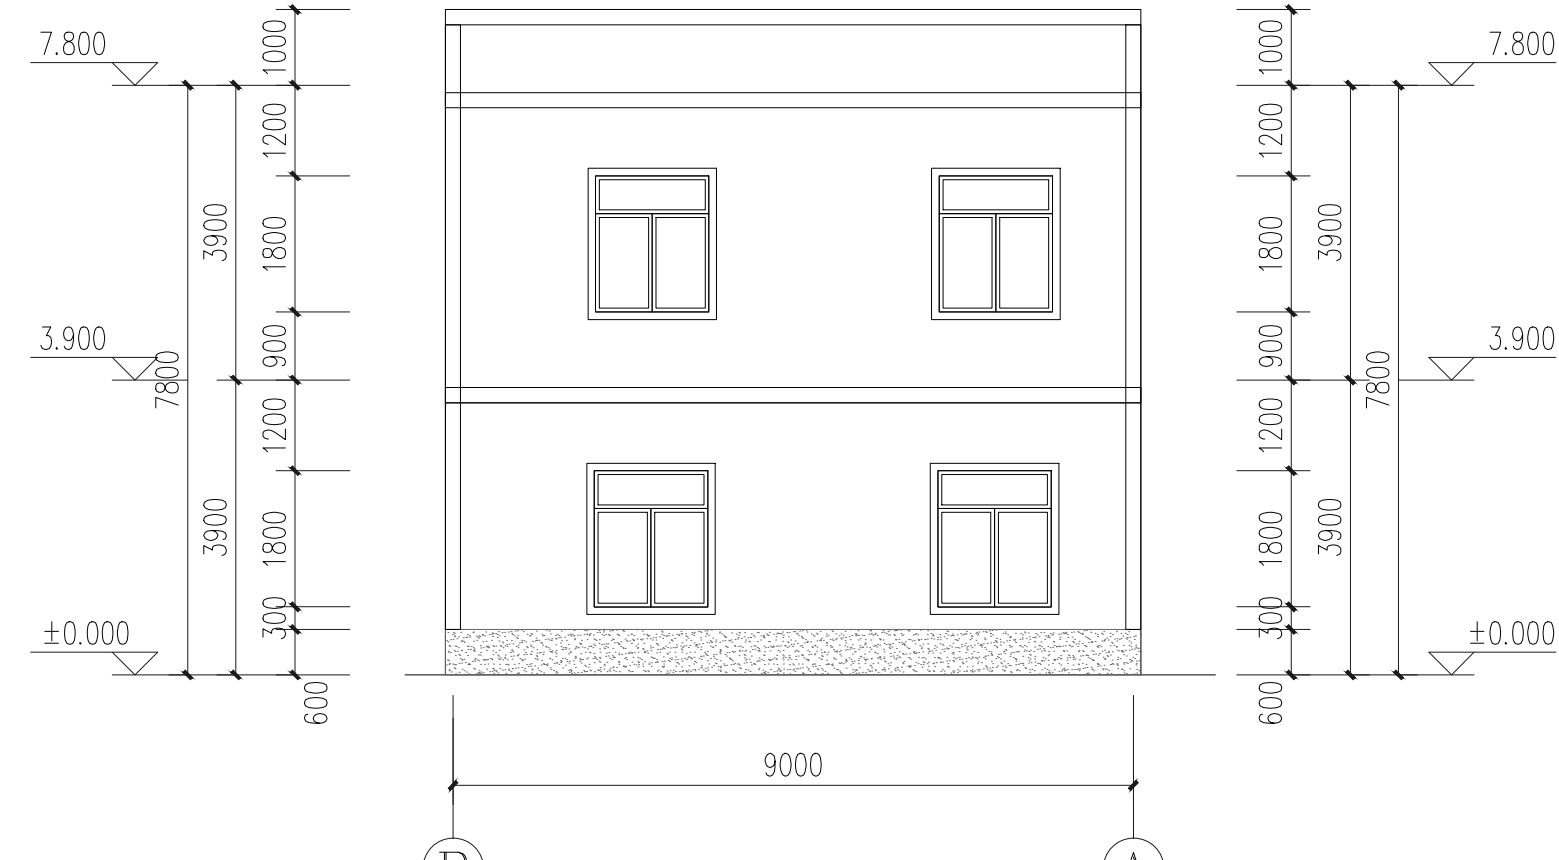

②-①轴改造立面图 1:100

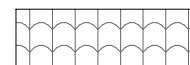

原坡屋顶



深灰色外墙涂料



白色外墙涂料

外门窗均涂100宽深灰色涂料。楼层线及阳角线、压顶均涂200宽深灰色涂料。

广东省建设工程勘察设计出图专用章
单位名称: 广州黄埔建筑设计院有限公司
业务范围: 建筑行业(建筑工程)甲级
资质证书编号: A244018920
有效期至: 2021年12月31日

中华人民共和国一级注册建筑师
姓名: 韦奔
注册号: 44056661001
有效期至: 至2022年6月



广州黄埔建筑设计院有限公司
GUANGZHOU HUANGPU ARCHITECTURAL DESIGN INSTITUTE CO., LTD.

- 建筑工程设计甲级证书号: A244018920
□ 城乡规划编制乙级证书号: [粤]城规编第(182012)号
□ 工程勘察乙级证书号: B244056666
□ 市政行业设计乙级证书号: A244018920
□ 风景园林设计乙级证书号: A244018920

合作单位:

图纸用途:

所有图纸均为本公司的财产, 未经许可不得复制或施工, 施工单位应校对图
纸尺寸并向建筑师报告错漏, 此图未经建筑师签名不得用于施工。

平面位置示意 Key Plan

注册章 Stamp for Certified

工程设计出图专用章 Stamp for Engineering Design

建设单位 Client

遂溪县遂城镇大家村村委会

工程名称 Proj. Name

遂溪县“农房管控, 风貌提升”示范带

建设项目

子项名称 Sub-Project Name

遂城镇大家村

审

定

Approved

审 核

Examined

项目负责

Proj. Architect

专业负责

Special Field in Charge

校 对

Design Checked

设 计

Design

制 图

Drawn

图纸名称 Drawing title

改造平面图(15#)

改造立面图(15#)

图 别

Discipline

设计编号

Design No.

图 号

Disc. No.

专 业

Discipline

比 例

Scale

日 期

Date


建筑

1:100


期

2021.09

建筑	ARCHITECTURE				
结构	STRUCTURE			电气	ELECTRICAL
给排水	PLUMBING			弱电	TELECOM
暖通	MECHINICAL			总图	SITE PLAN

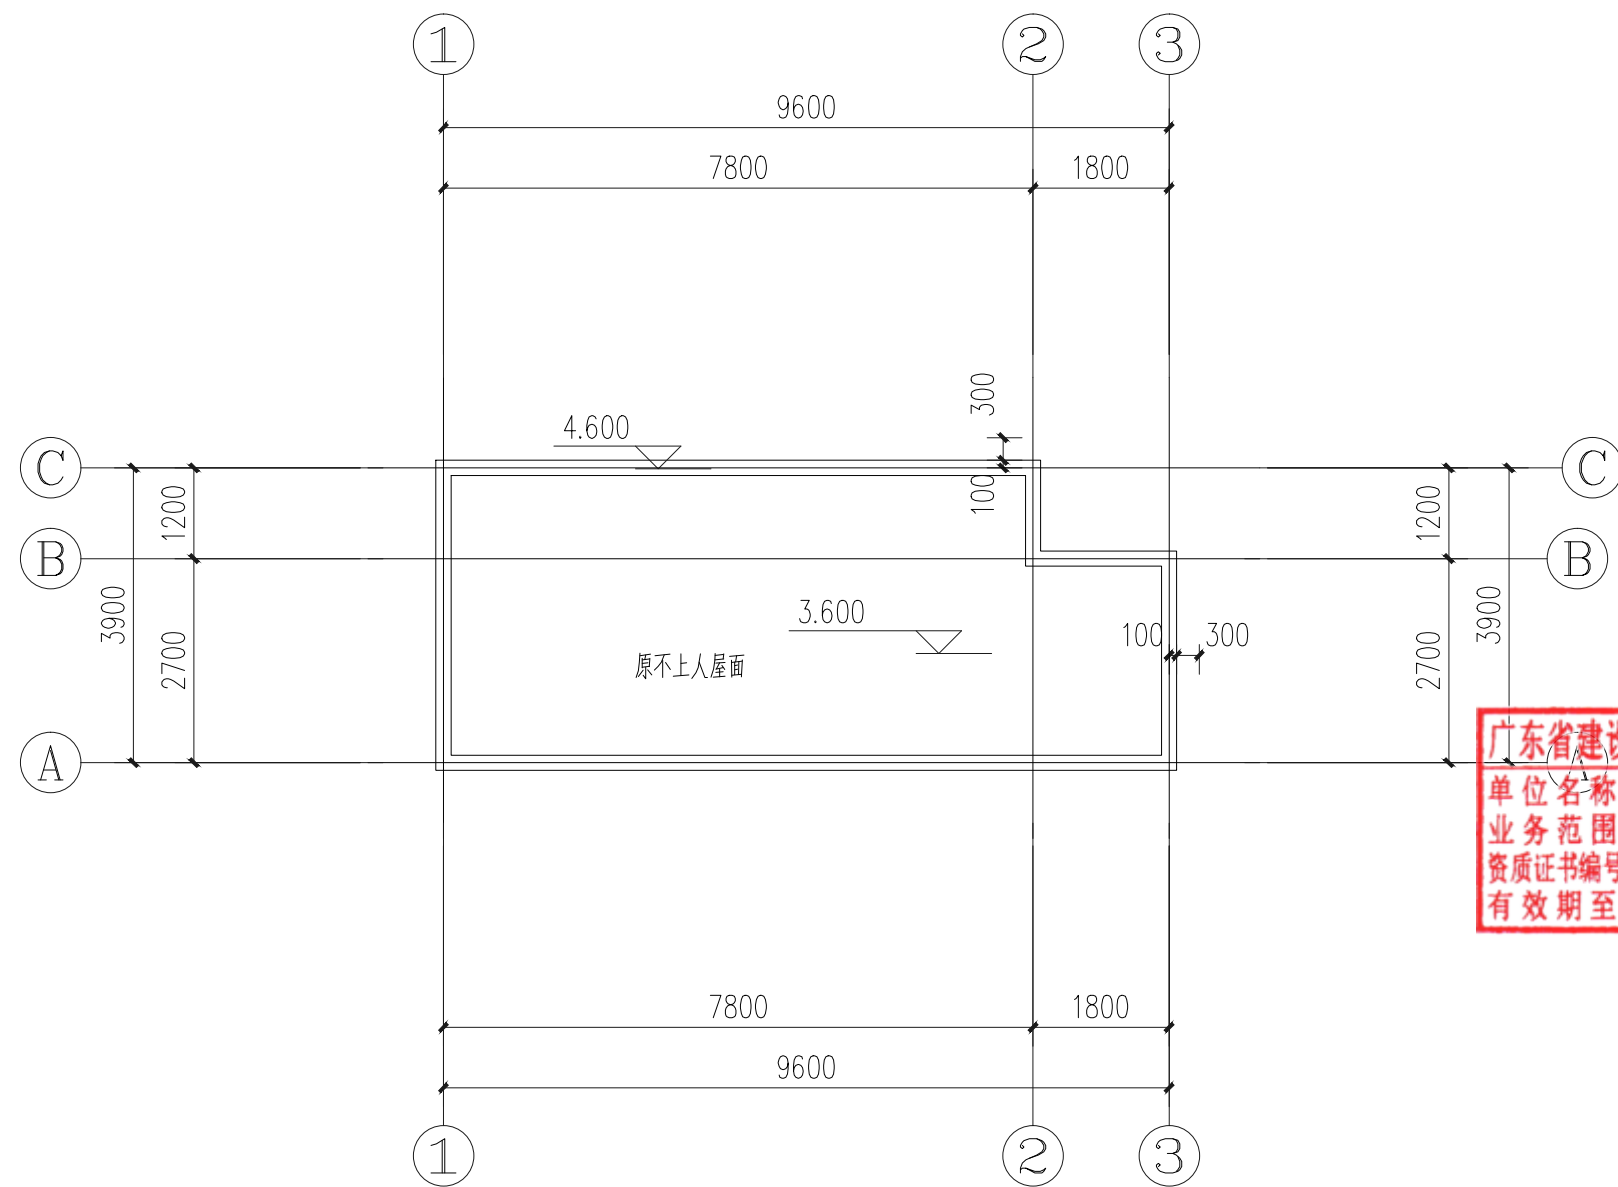

屋顶改造平面图 1:100

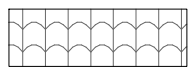

原坡屋顶瓦




深灰色外墙涂料




白色外墙涂料


外门窗均涂100宽深灰色涂料。楼层线及阳角线、压顶均涂200宽深灰色涂料。

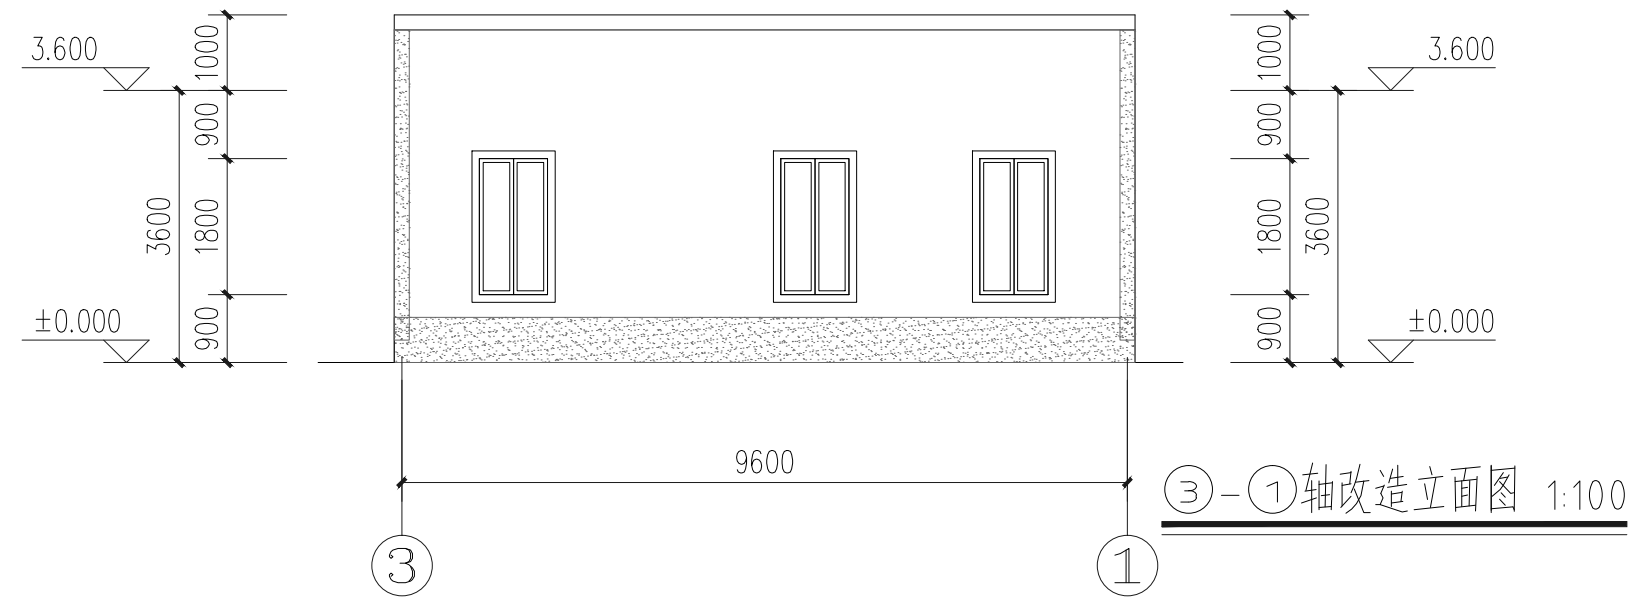


③-①轴改造立面图 1:100

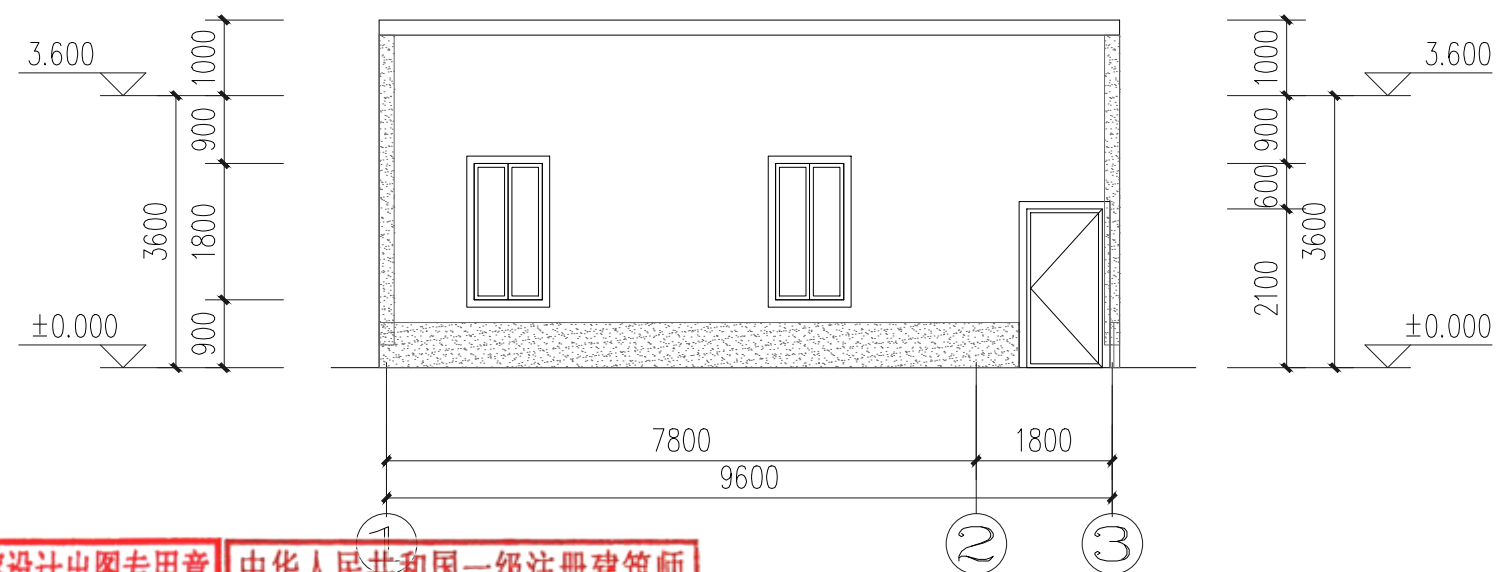

①-③轴改造立面图 1:100

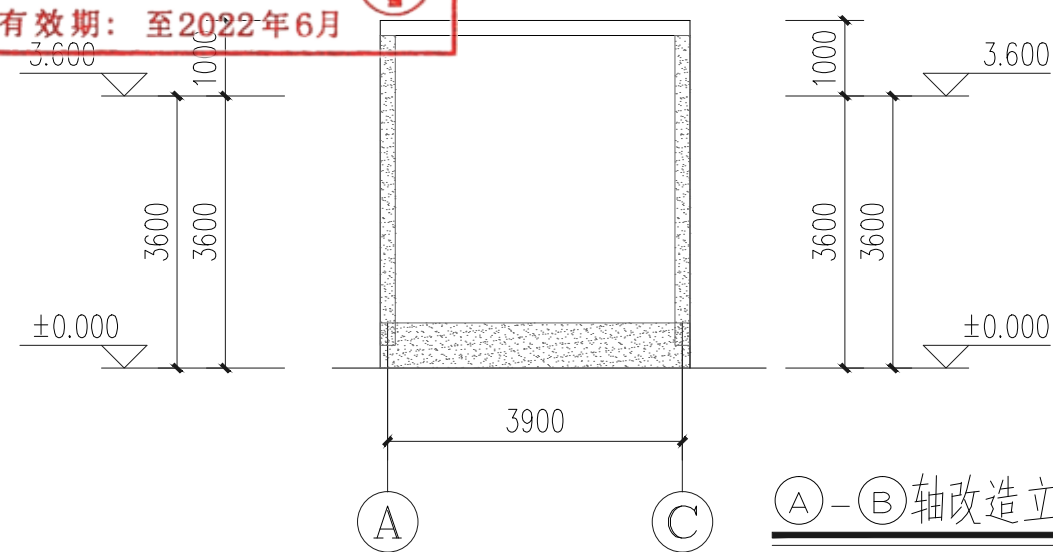

①-②轴改造立面图 1:100

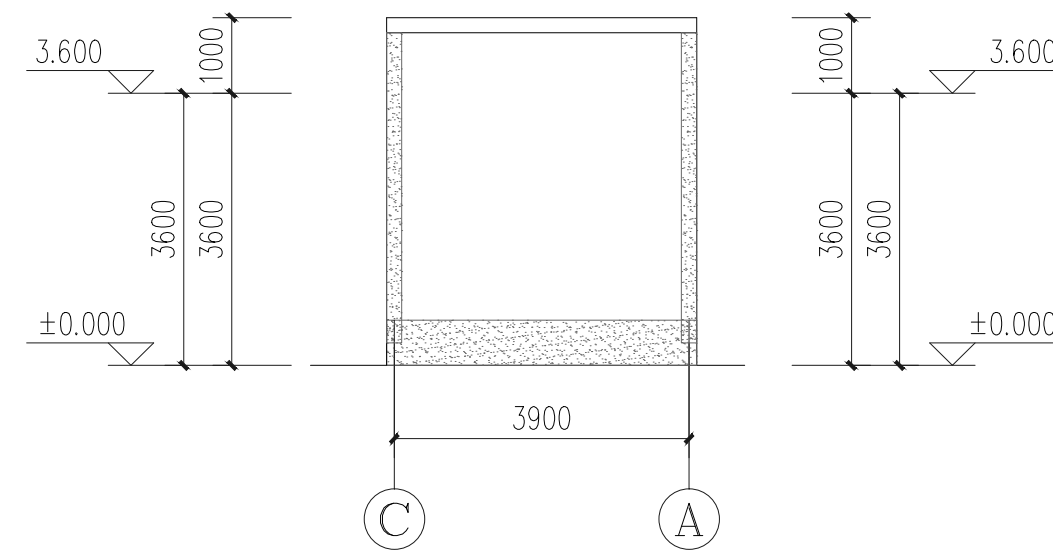

Ⓑ-Ⓐ轴改造立面图 1:100

广东省建设工程勘察设计出图专用章
单位名称: 广州黄埔建筑设计院有限公司
业务范围: 建筑行业(建筑工程)甲级
资质证书编号: A244018920
有效期至: 2021年12月31日

中华人民共和国一级注册建筑师

姓名: 韦 奔

注册号: 4405666-001

有效期: 至2022年6月

YIP DESIGN WHAMPOA 广州黄埔建筑设计院有限公司 GUANGZHOU HUANGPU ARCHITECTURAL DESIGN INSTITUTE CO.,LTD. □ 建筑工程设计甲级证书号: A244018920 □ 城乡规划编制乙级证书号: [粤]城规编第(182012)号 □ 工程勘察设计乙级证书号: B244056666 □ 市政行业设计乙级证书号: A244018920 □ 风景园林设计乙级证书号: A244018920 合作单位: 图纸用途: 所有图纸皆为本公司的财产。未经许可不准复制、施工单位应校对现场尺寸并向建筑师报告偏差,此图未经建筑师签名不可用作施工。 平面位置示意 Key Plan 注册章 Stamp for Certified 工程设计出图专用章 Stamp for Engineering Design 建设单位 Client 遂溪县遂城镇大家村民委员会 工程名称 Proj. Name 遂溪县“农房管控,风貌提升”示范带建设项目 子项名称 Sub-Project Name 遂溪镇大家村 审 定 Approved 韦 奔 审核 Examined 韦 奔 项目负责 Proj. Architect 韦 奔 专业负责 Special Field in Charge 阳秀明 校对 Design Checked 阳秀明 设计 Design 何文斌 制图 Drawn 何文斌 图纸名称 Drawing title 改造平面图(16#) 改造立面图(16#) 图别 DWG. STYLE 施工图 专业 Discipline 建筑 设计编号 Design NO. JS-24 比例 Scale 1:100 图号 DWG. NO. 日期 Date 2021.09					
--	--	--	--	--	--

图纸盖章后有效



□ 风景园林设计乙级证书号: A244018920

图纸用途:

所有图纸皆为本公司的财产，未经许可不准复制。施工单位应校对现场尺寸并向建筑师报告错漏，此图未经建筑师签名不许用作施工。

平面位置示意 Key Plan

注册章 Stamp for Certified

工程设计出图专用章 Stamp for Engineering Design

建设单位 Client

遂溪县遂城镇大家村民委员会

工程名称 Proj. Name
遂溪县“农房管控，风貌提升”示范带
建设项目

子项名称 Sub-Proj. Name

审

定

审核 日期:	批准 日期:
---	---

Examined

Proj. Architect

专业负责

Special Field in charge	校 对
-------------------------	-----

Design Check

Design

537

圖紙名稱: D.

图纸名称 Drawing title

附注




6.

图 别	DEC	STYLE
-----	-----	-------





设计编号




Design NO.	
図 号	

DWG. NO.

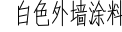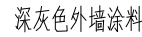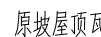





外门窗均涂100宽深灰色涂料。楼层线及阳角线、压顶均涂200宽深灰色涂料。

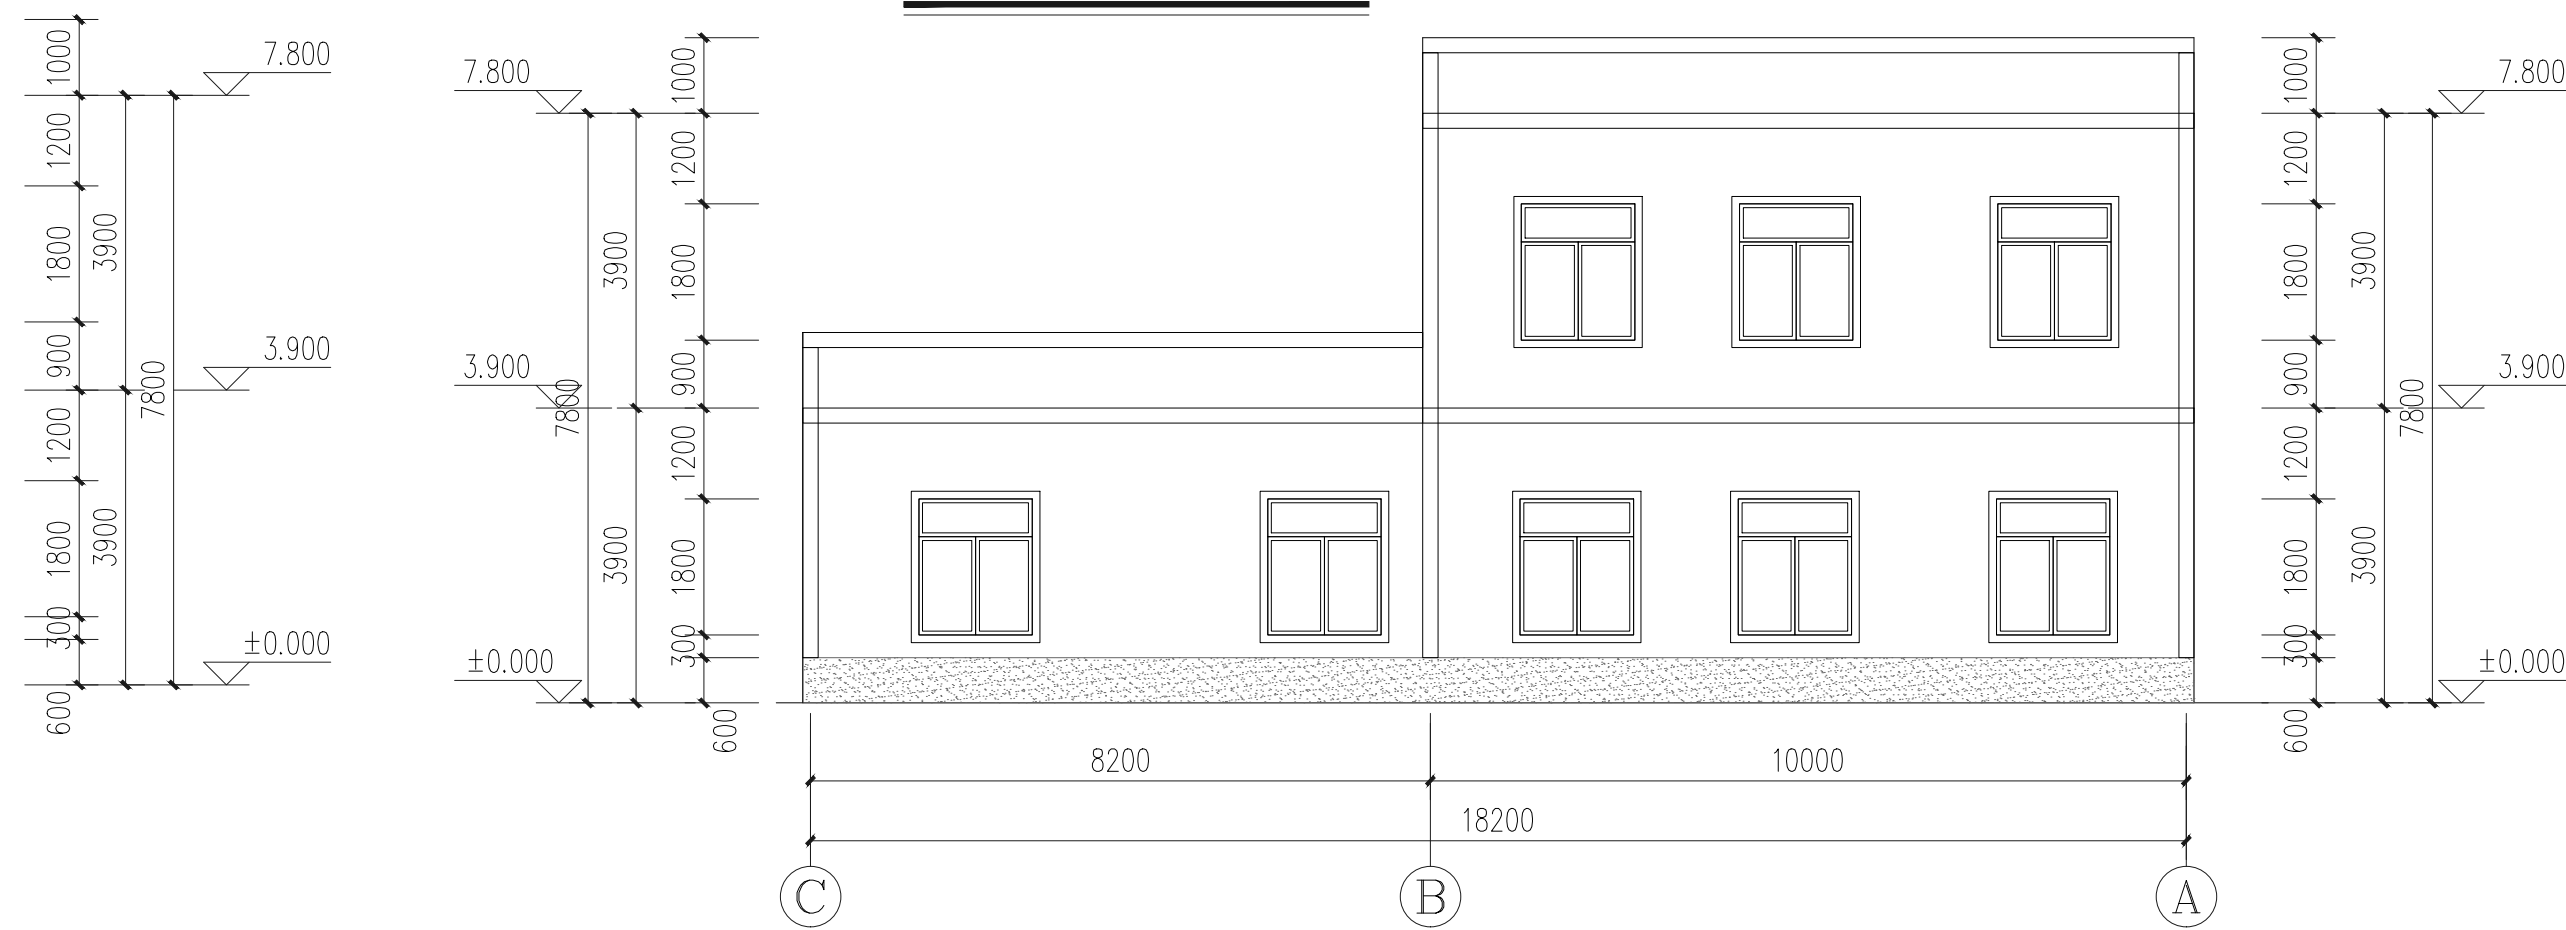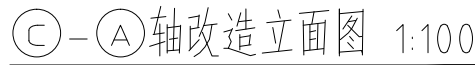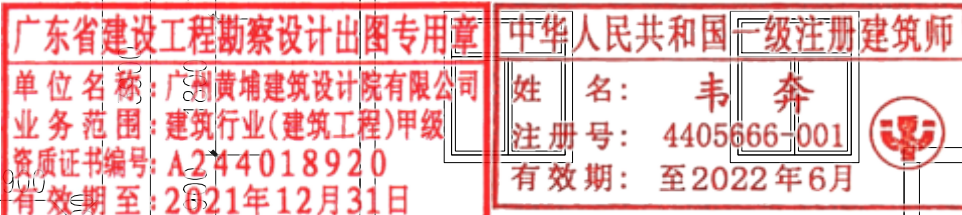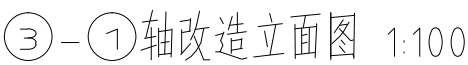

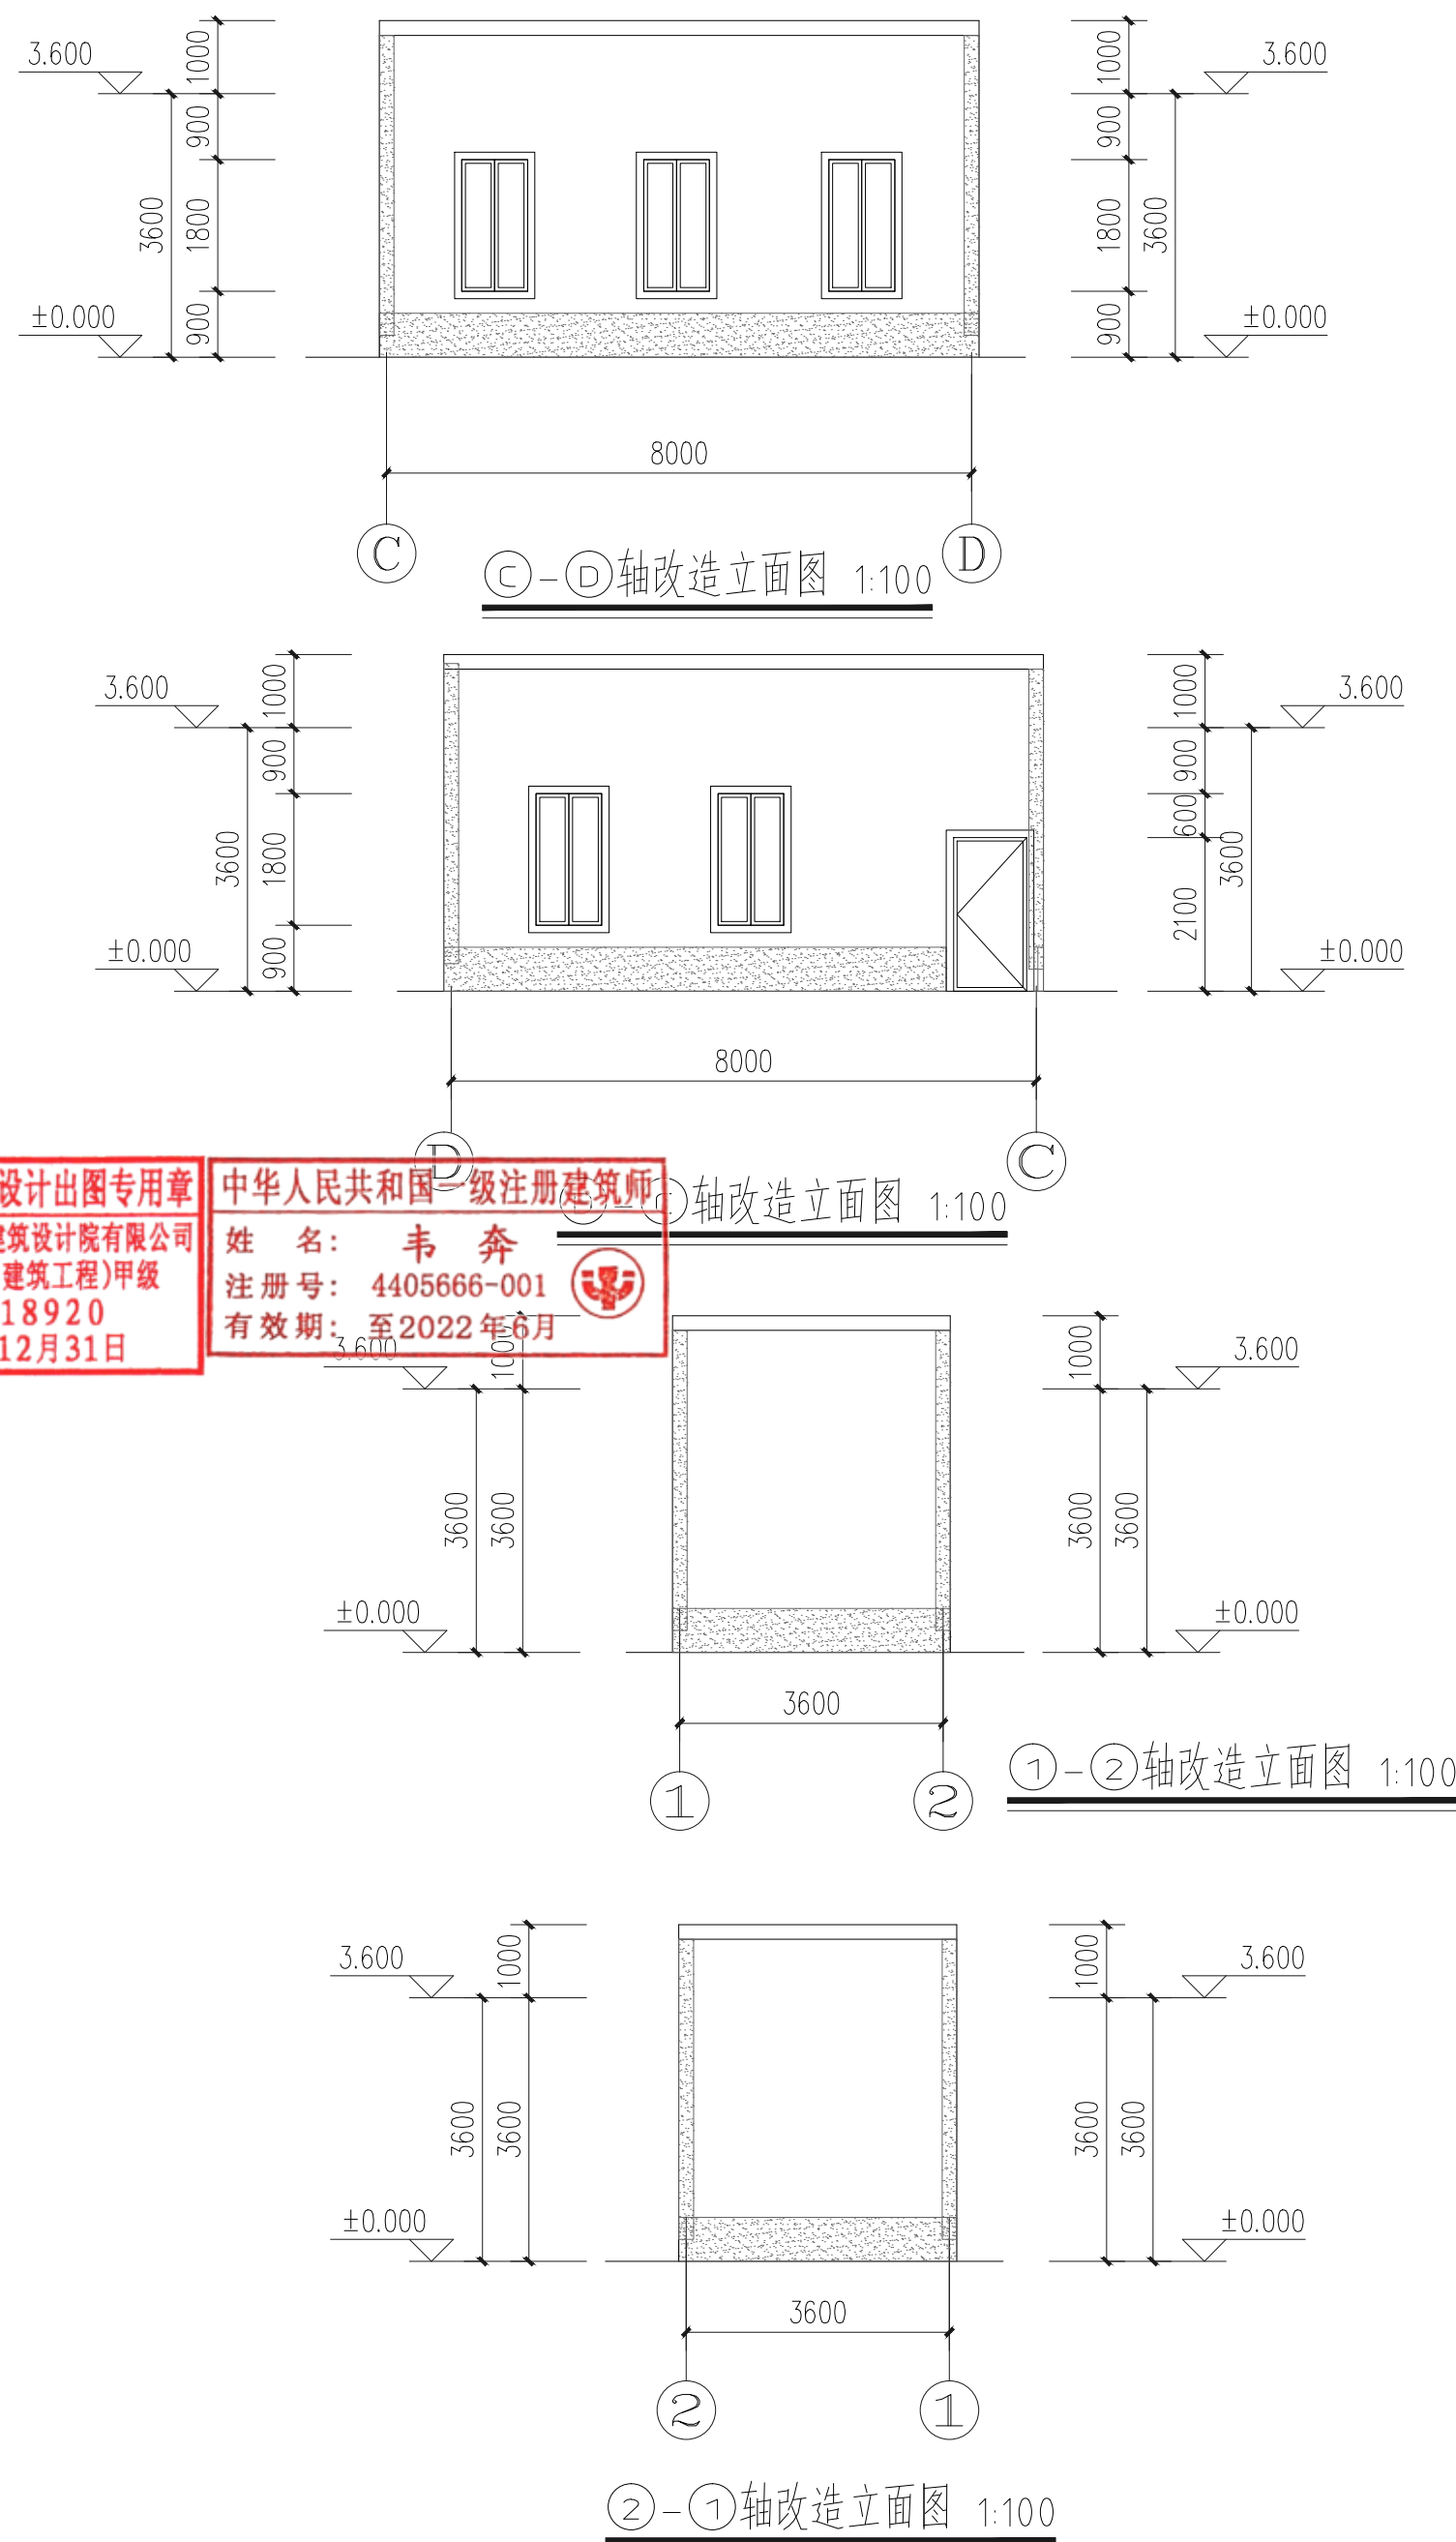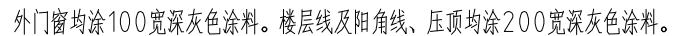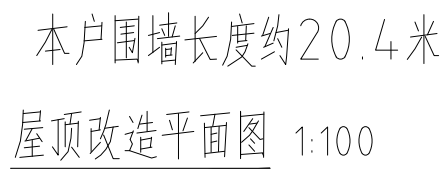A2


图纸盖章后有效

建 筑	ARCHITECTURE				
结 构	STRUCTURE			电 气	ELECTRICAL
给 排 水	PLUMBING			弱 电	TELECOM
暖 通	MECHANICAL			总 图	SITE PLAN

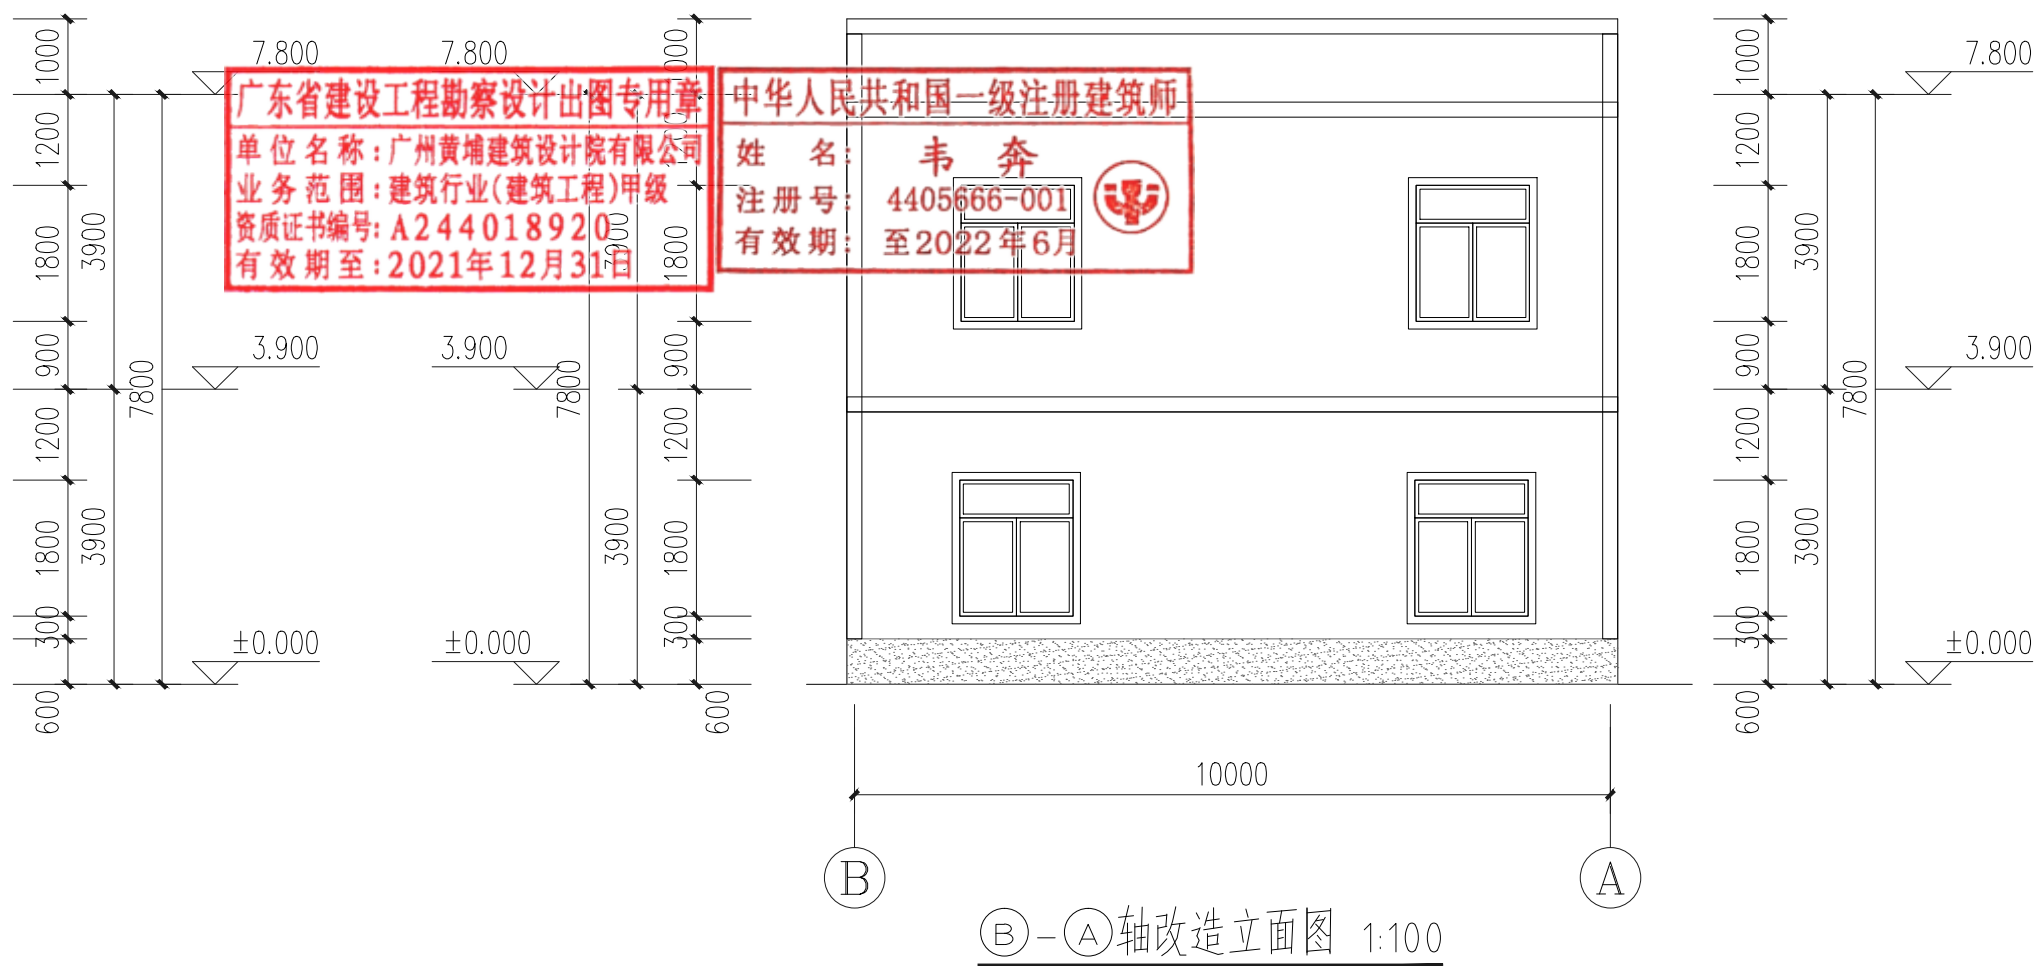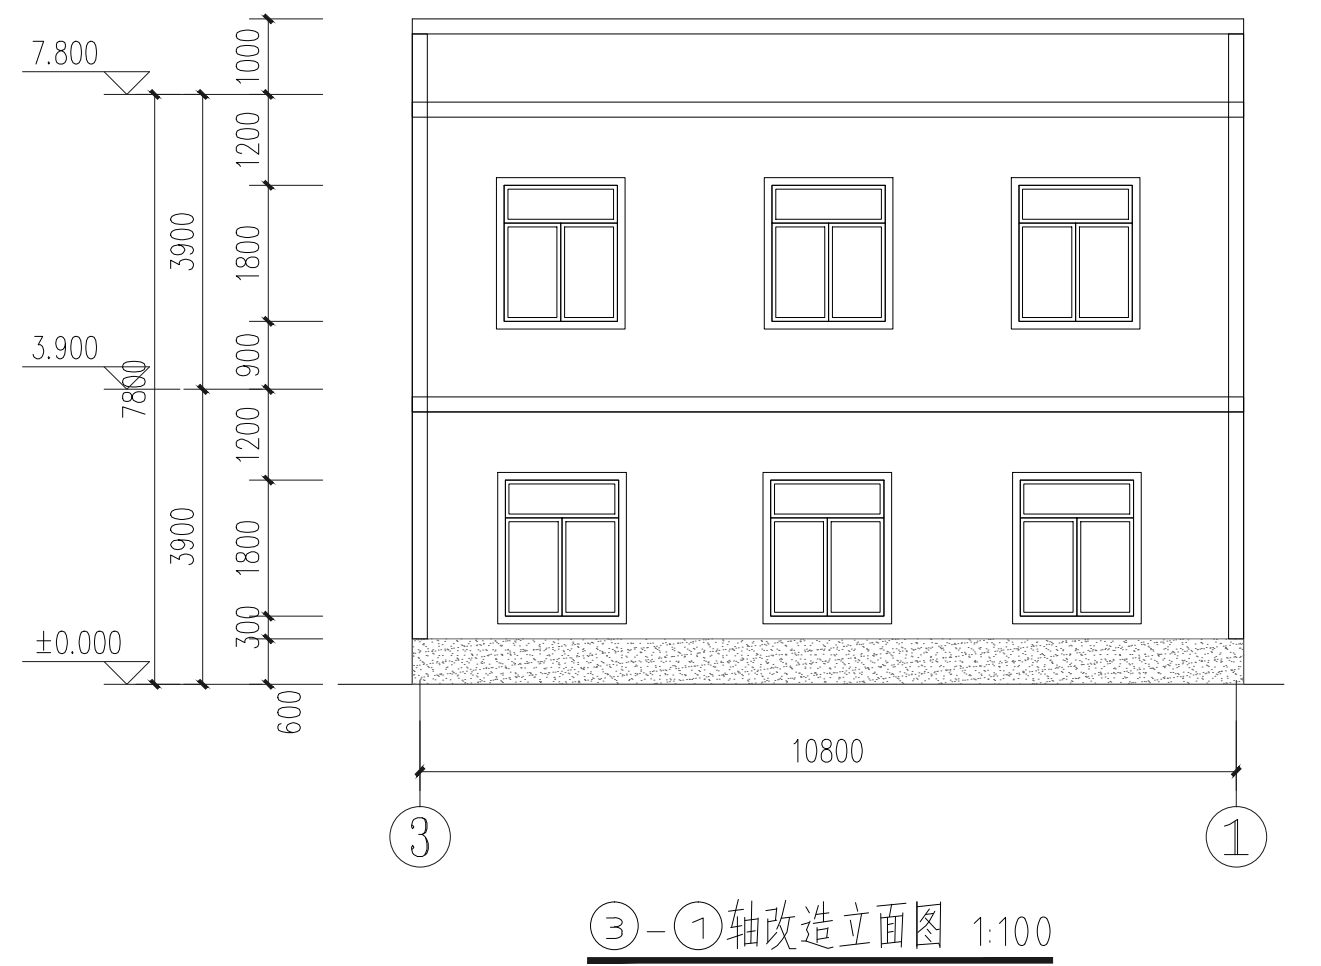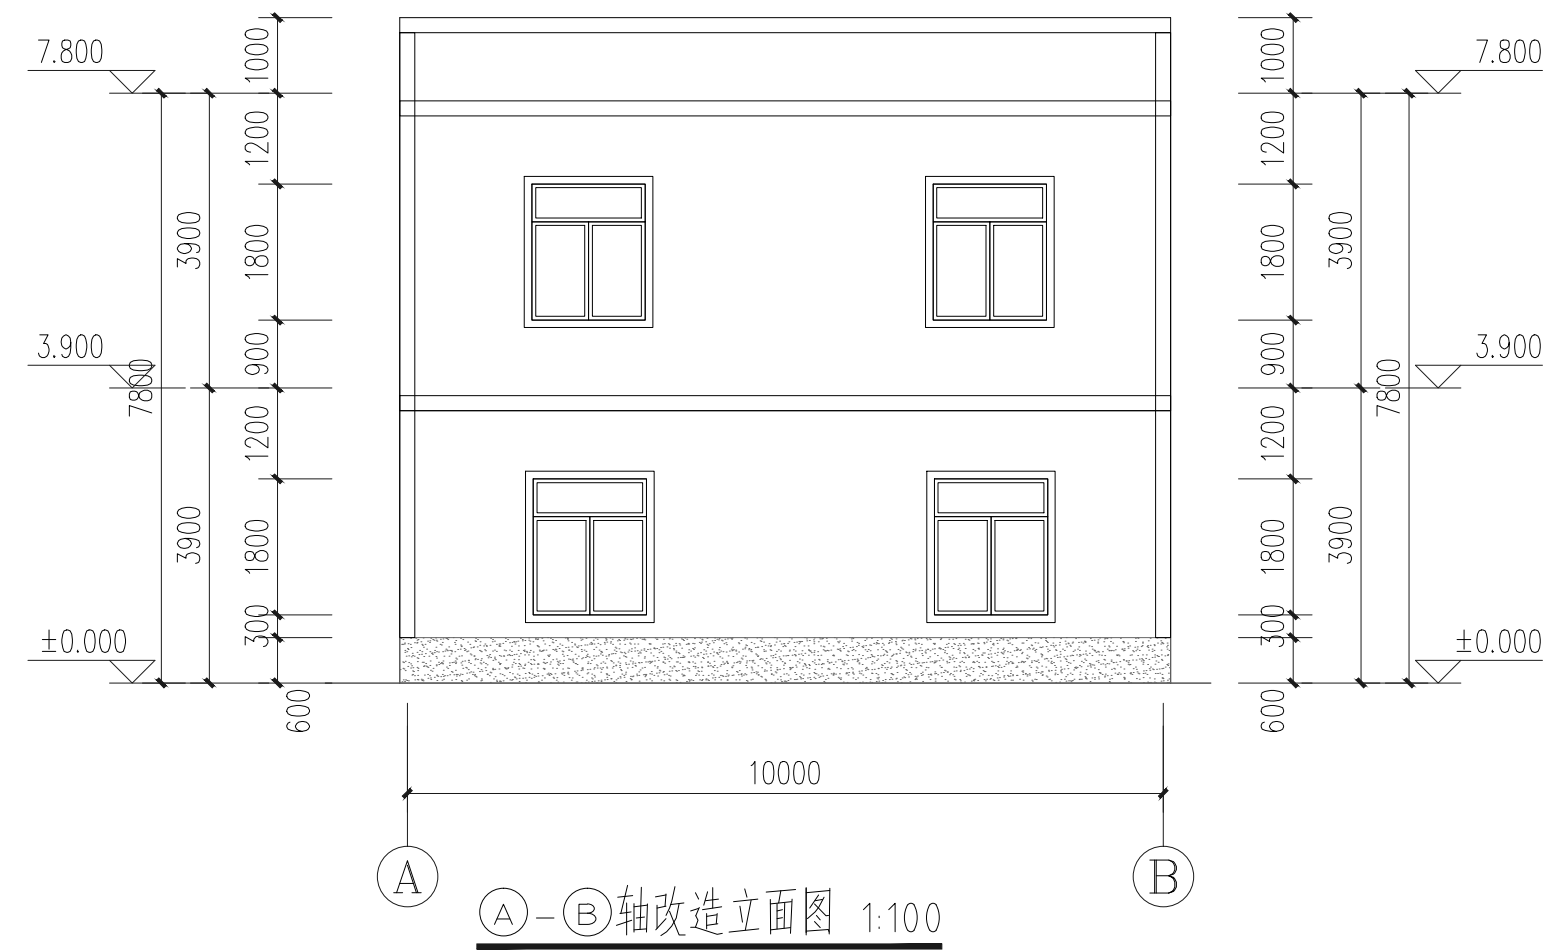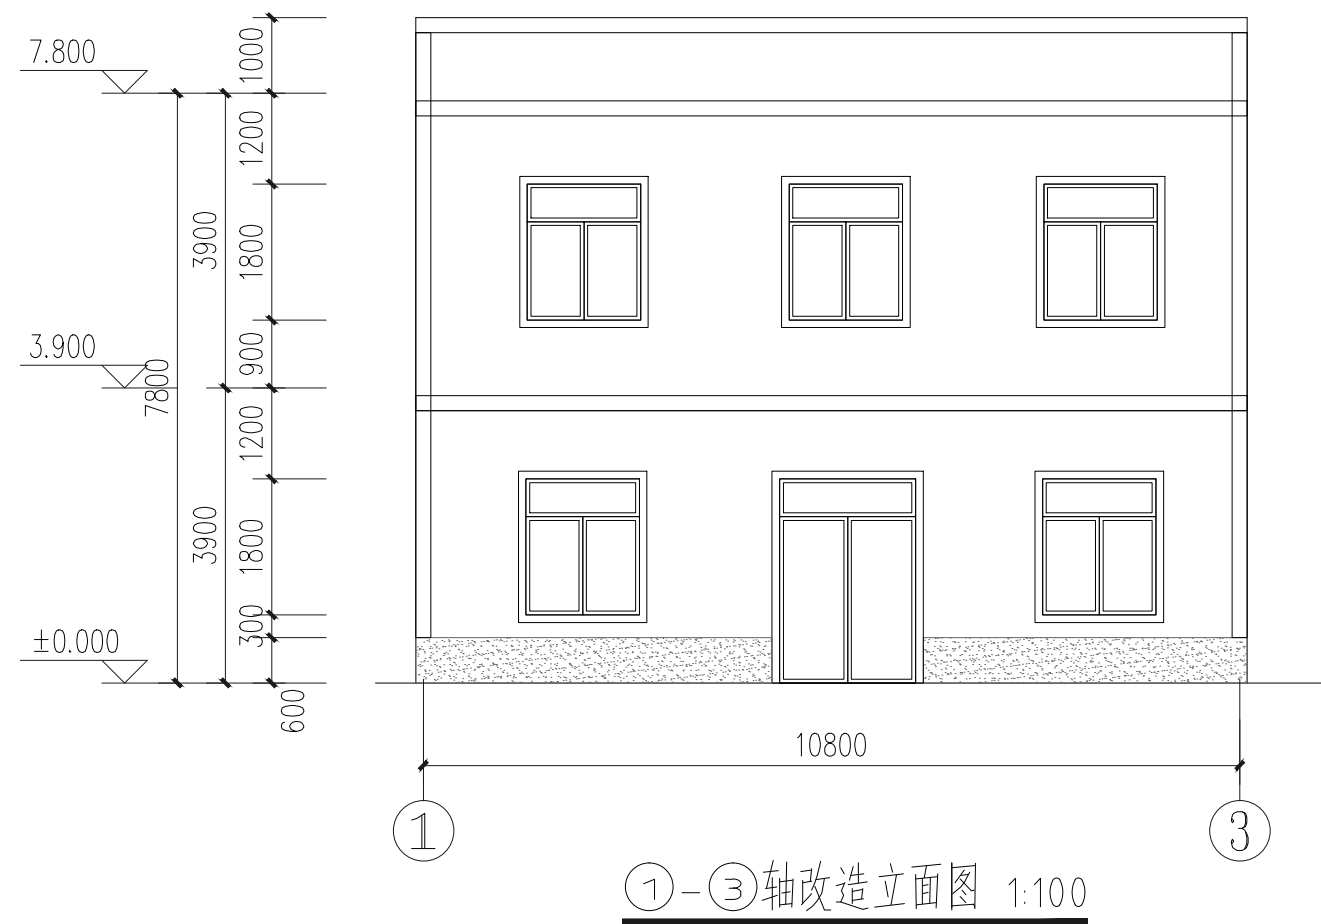


	原坡屋顶瓦	
	深灰色外墙涂料	
	白色外墙涂料	外门窗均涂100宽深灰色涂料。楼层线及阳角线、压顶均涂200宽深灰色涂料。

IIP DESIGN WHAMPOA			
广州黄埔建筑设计院有限公司 GUANGZHOU HUANGPU ARCHITECTURAL DESIGN INSTITUTE CO., LTD.			
□ 建筑工程设计甲级证书号: A244018920			
□ 城乡规划编制乙级证书号: [粤]城规编第(182012)号			
□ 工程勘察设计乙级证书号: B244056666			
□ 市政行业设计乙级证书号: A244018920			
□ 风景园林设计乙级证书号: A244018920			
合作单位:			
图纸用途:			
所有图纸皆为本公司的财产，未经许可不准复制。施工单位应校对现场尺寸并向建筑师报告错漏，此图未经建筑师签名不得用作施工。			
平面位置示意 Key Plan			
注册章 Stamp for Certified			
工程设计出图专用章 Stamp for Engineering Design			
建设单位 Client 遂溪县遂城镇大家村村民委员会			
工程名称 Proj. Name 遂溪县“农房管控，风貌提升”示范带建设项目			
子项名称 Sub-Proj. Name 遂城镇大家村			
审 定 Approved	韦 奔	韦奔	
审 核 Examined	韦 奔	韦奔	
项目负责 Proj. Architect	韦 奔		
专业负责 Special Field in Charge	阳秀明	阳秀明	
校 对 Design Checked	阳秀明	阳秀明	
设 计 Design	何文斌	何文斌	
制 图 Drawn	何文斌	何文斌	
图纸名称 Drawing title 改造立面图二(18#)			
图 别 DWG_STYLE	施工图	专 业 Discipline	建筑
设计编号 Design NO.		比 例 Scale	1:100
图 号 DWG_NO.	JS-27	日 期 Date	2021.09

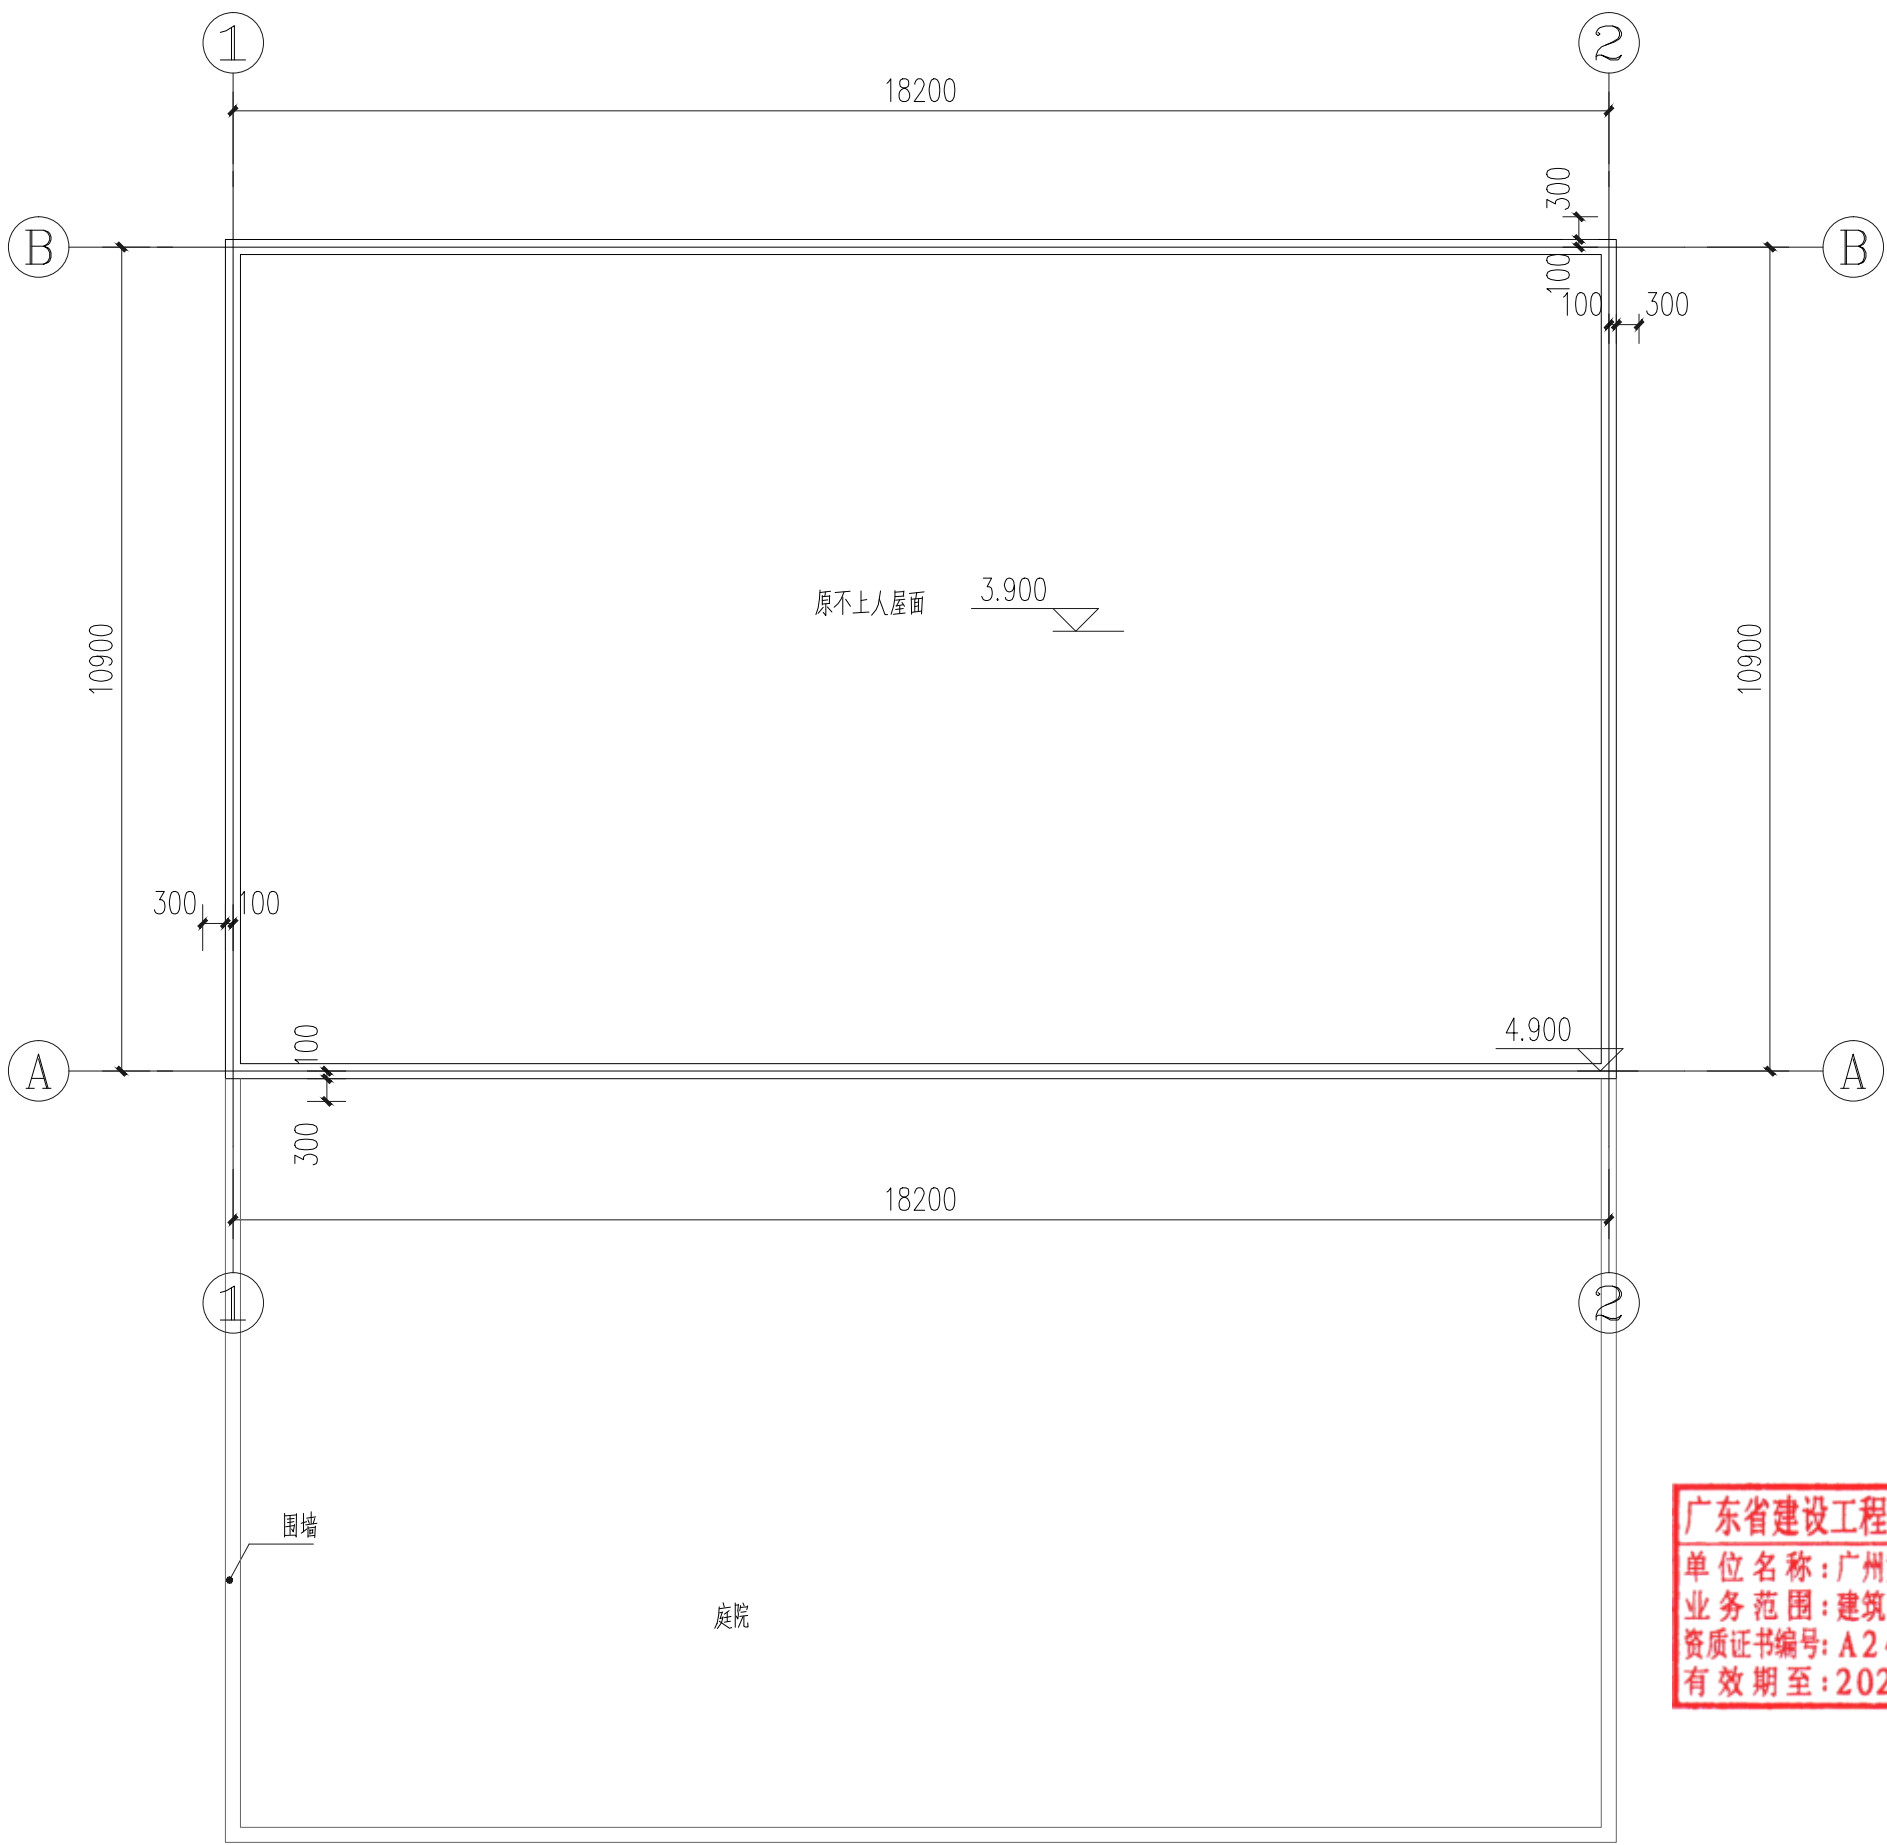


本户围墙长度约38.6米

屋顶改造平面图 1:100

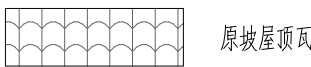

原坡屋顶瓦

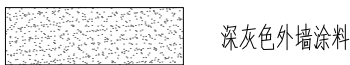


深灰色外墙涂料




白色外墙涂料


外门窗均涂100宽深灰色涂料。楼层线及阳角线、压顶均涂200宽深灰色涂料。

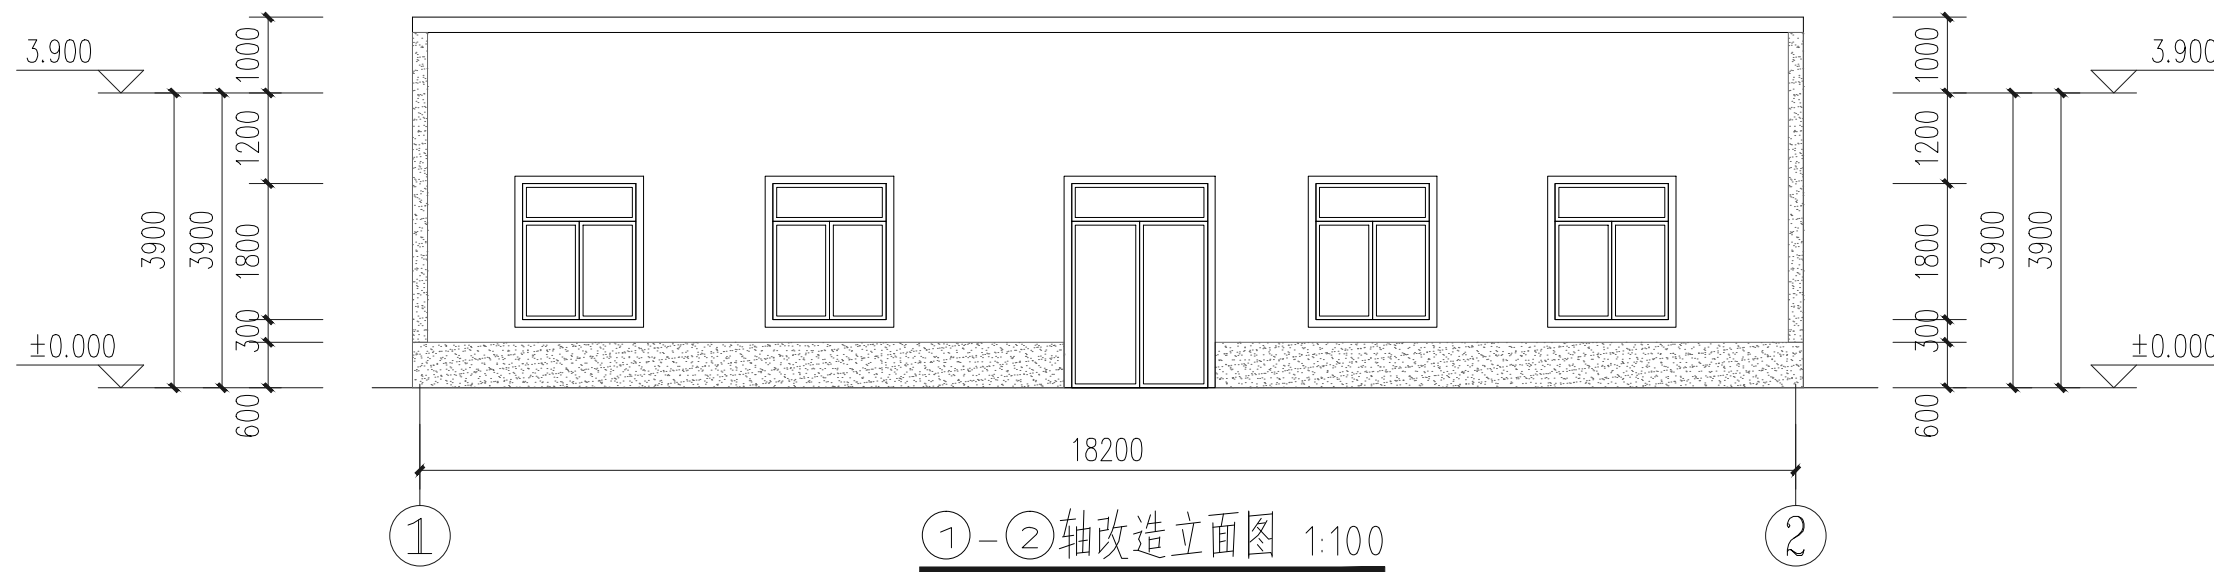


①-②轴改造立面图 1:100

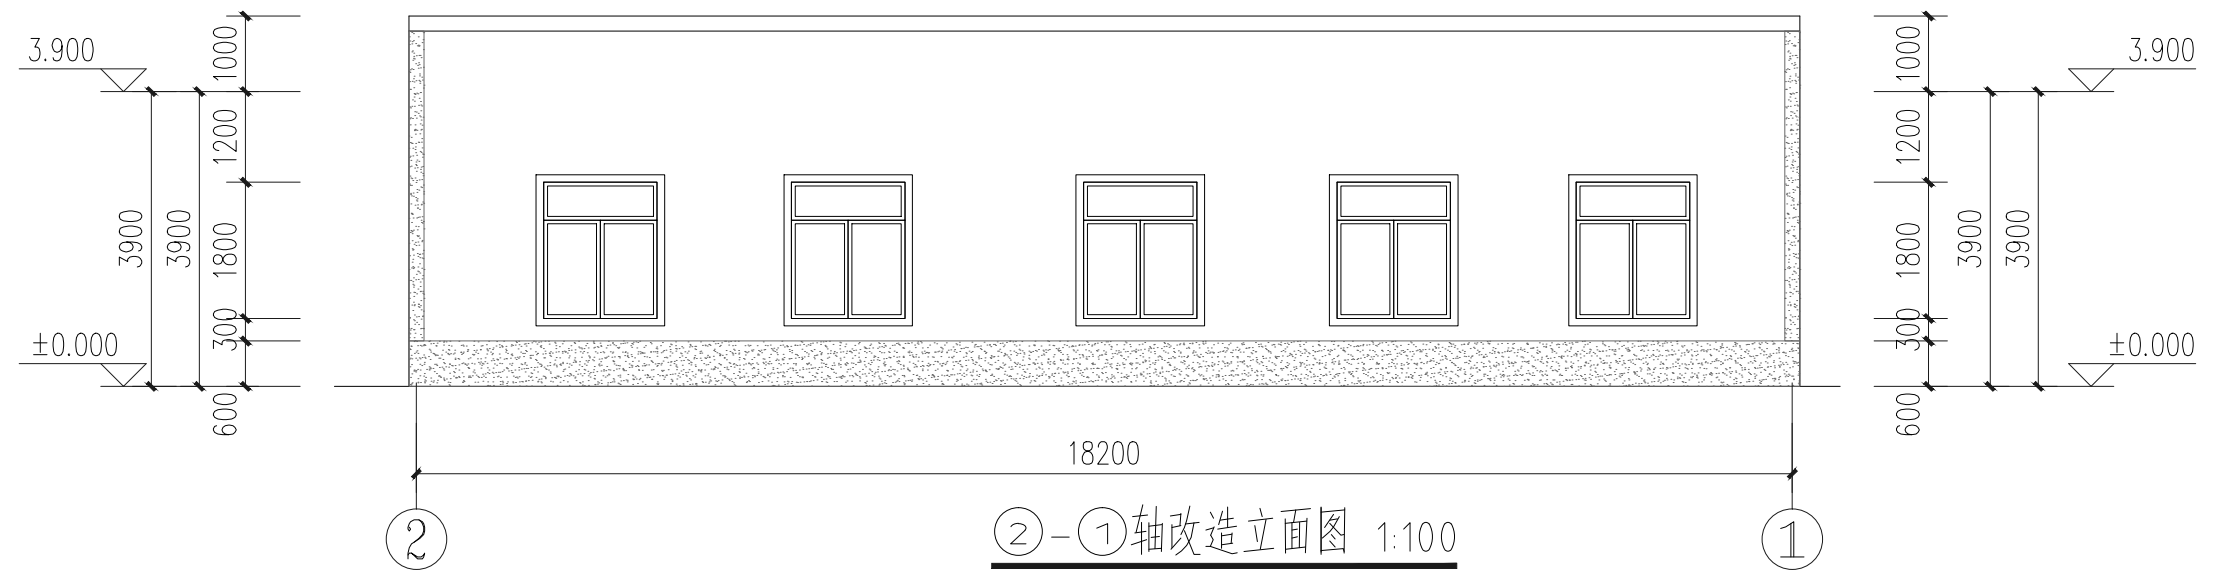

②-①轴改造立面图 1:100

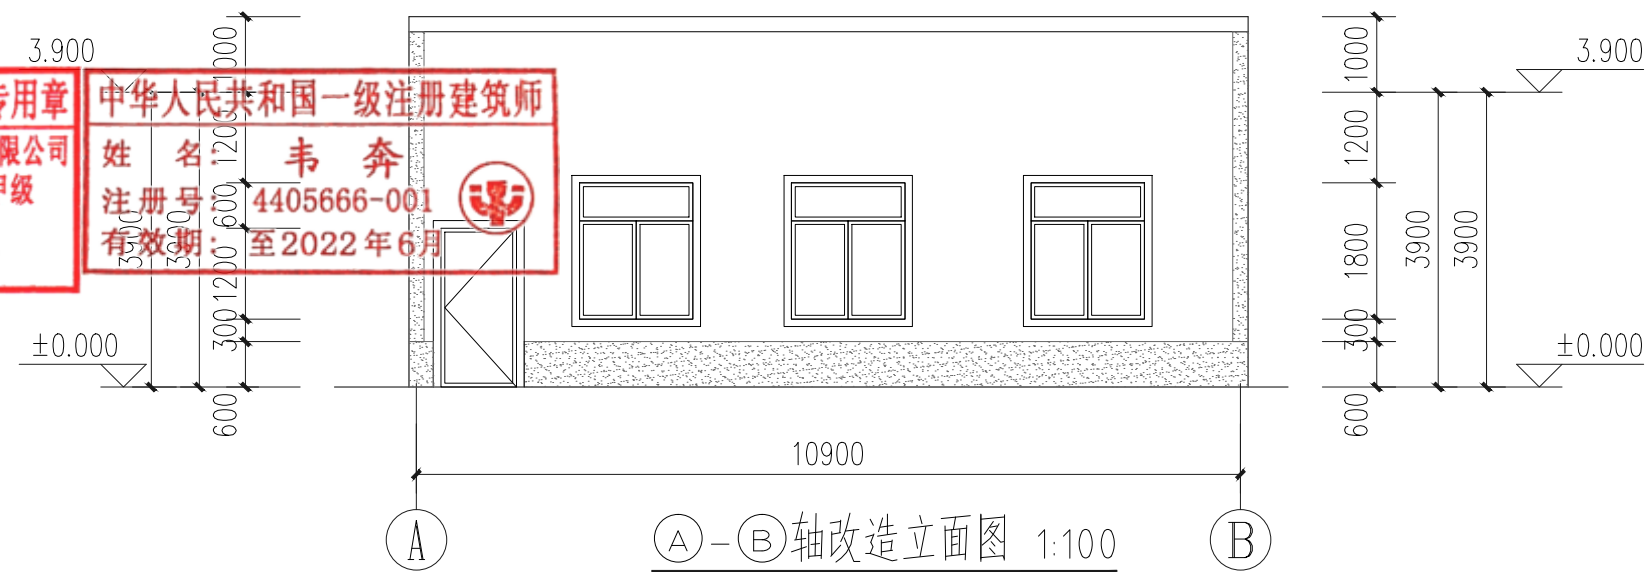

①-②轴改造立面图 1:100

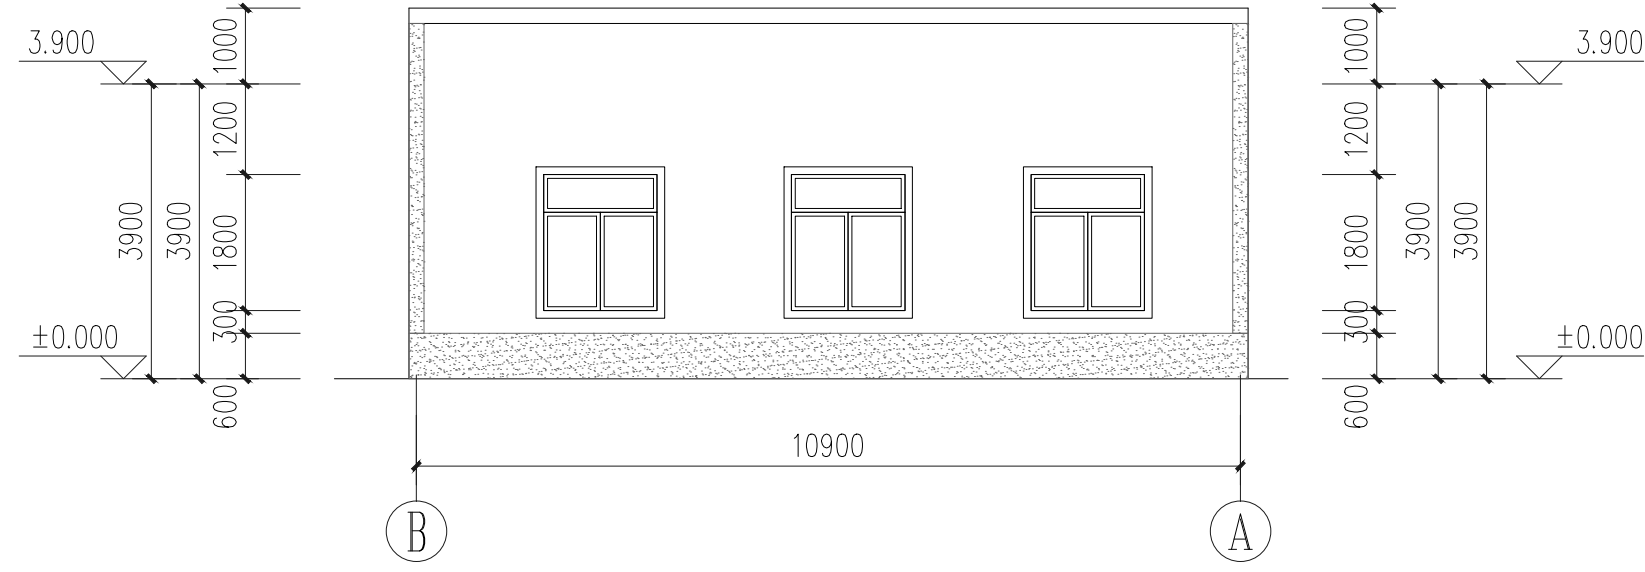

②-①轴改造立面图 1:100

广东省建设工程勘察设计出图专用章
单位名称: 广州黄埔建筑设计院有限公司
业务范围: 建筑行业(建筑工程)甲级
资质证书编号: A244018920
有效期至: 2021年12月31日

中华人民共和国一级注册建筑师
姓名: 韦奔
注册号: 4405666-001
有效期至: 2022年6月



广州黄埔建筑设计院有限公司
GUANGZHOU HUANGPU ARCHITECTURAL DESIGN INSTITUTE CO., LTD.

- ☐ 建筑工程设计甲级证书号: A244018920
☐ 城乡规划编制乙级证书号: [粤]城规编第(182012)号
☐ 工程勘察设计乙级证书号: B244056666
☐ 市政行业设计乙级证书号: A244018920
☐ 风景园林设计乙级证书号: A244018920

合作单位:

图纸用途:

所有图纸皆为本公司的财产, 未经许可不准复制, 施工单位应校对现场尺寸并向建筑师报告错漏, 此图未经建筑师签名不得用作施工。

平面位置示意 Key Plan

注册章 Stamp for Certified

工程设计出图专用章 Stamp for Engineering Design

建设单位 Client

遂溪县遂城镇大家村民委员会

工程名称 Proj. Name

遂溪县“农房管控, 风貌提升”示范带

建设项目

子项名称 Sub-Proj. Name

遂城镇大家村

审

定

Approved

韦奔

韦奔

审

核

Examined

韦奔

韦奔

项目负责人

Proj. Architect

韦奔

专业负责

Special Field in Charge

阳秀明

阳秀明

校

对

Design Checked

阳秀明

阳秀明

设

计

Design

何文斌

何文斌

制

图

Drawn

何文斌

何文斌

图纸名称 Drawing title

改造平面图(19井)

改造立面图(19井)

图

别

DWG. STYLE

施工图

Discipline

建筑

设计编号

比

例

1:100

图

号

DWG. NO.


JS-28

日

期


Date

2021.09

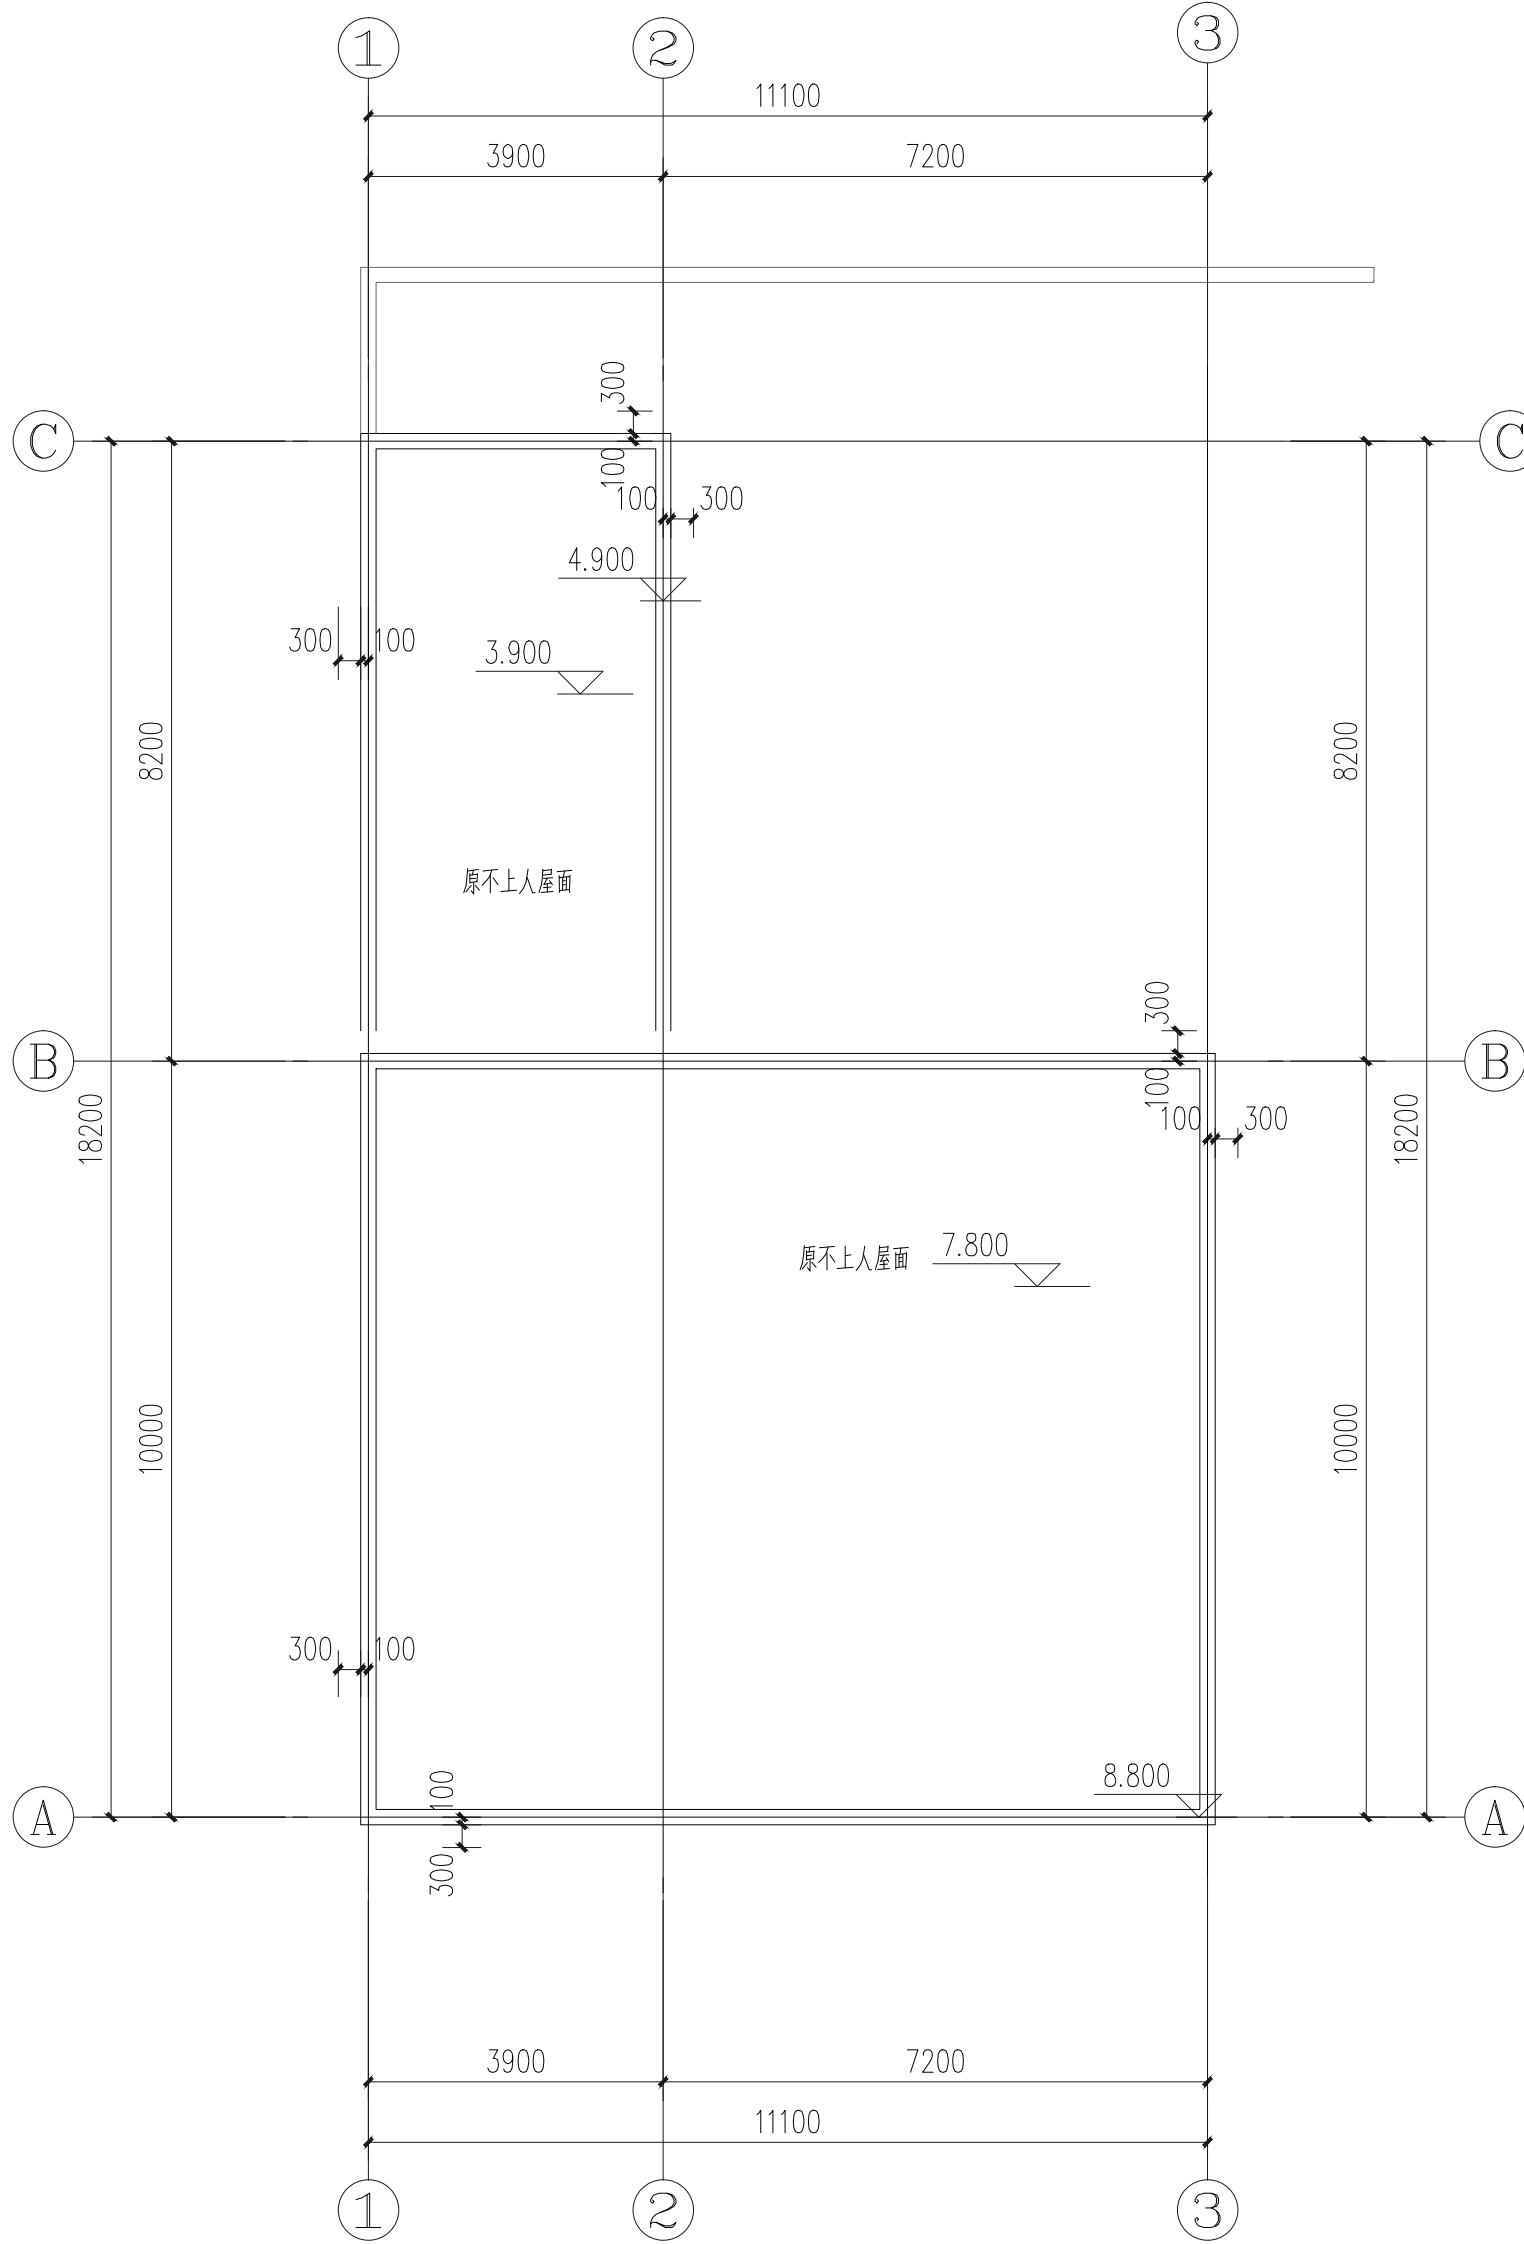

本户围墙长度约15.6米

屋顶改造平面图 1:100

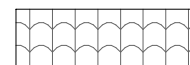

原坡屋顶




深灰色外墙涂料




白色外墙涂料


外门窗均涂100宽深灰色涂料。楼层线及阳角线、压顶均涂200宽深灰色涂料。

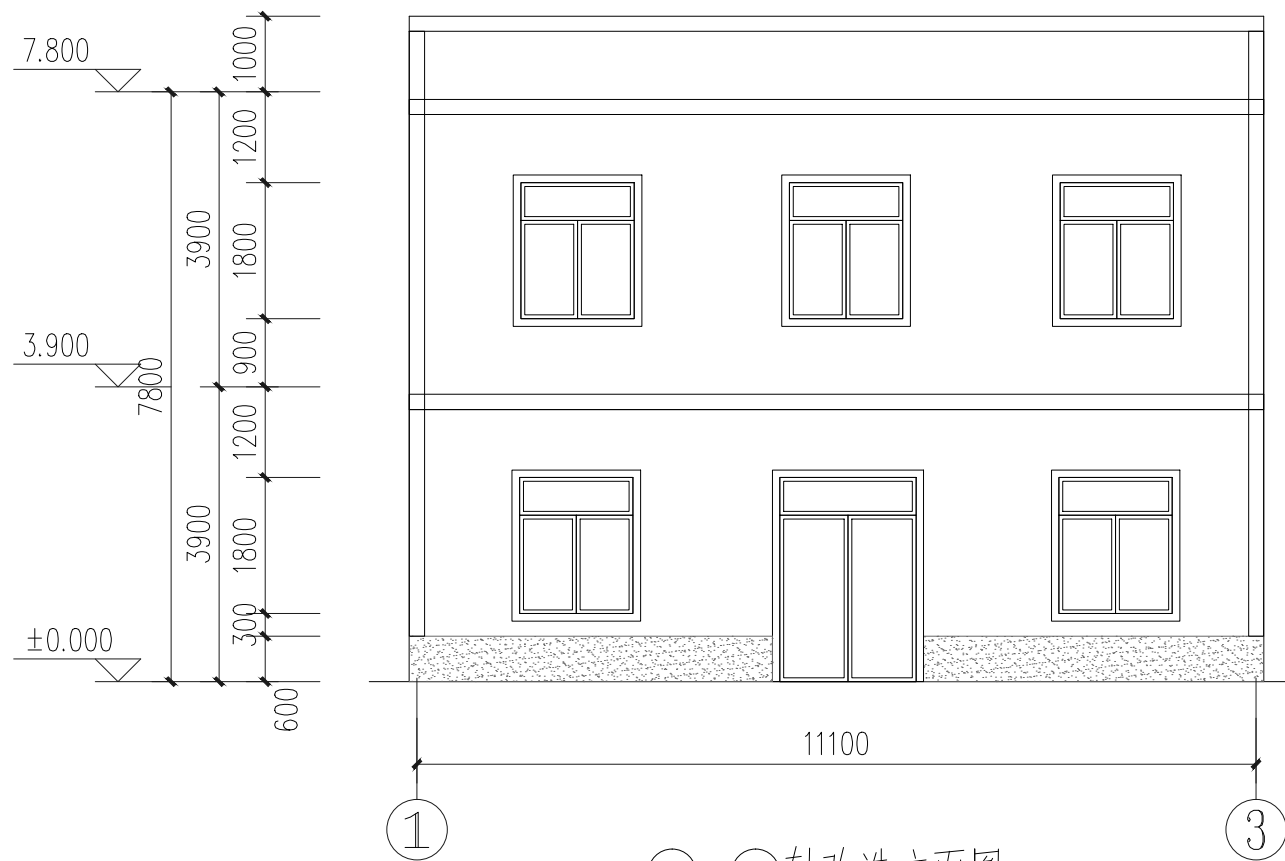


①-③轴改造立面图 1:100

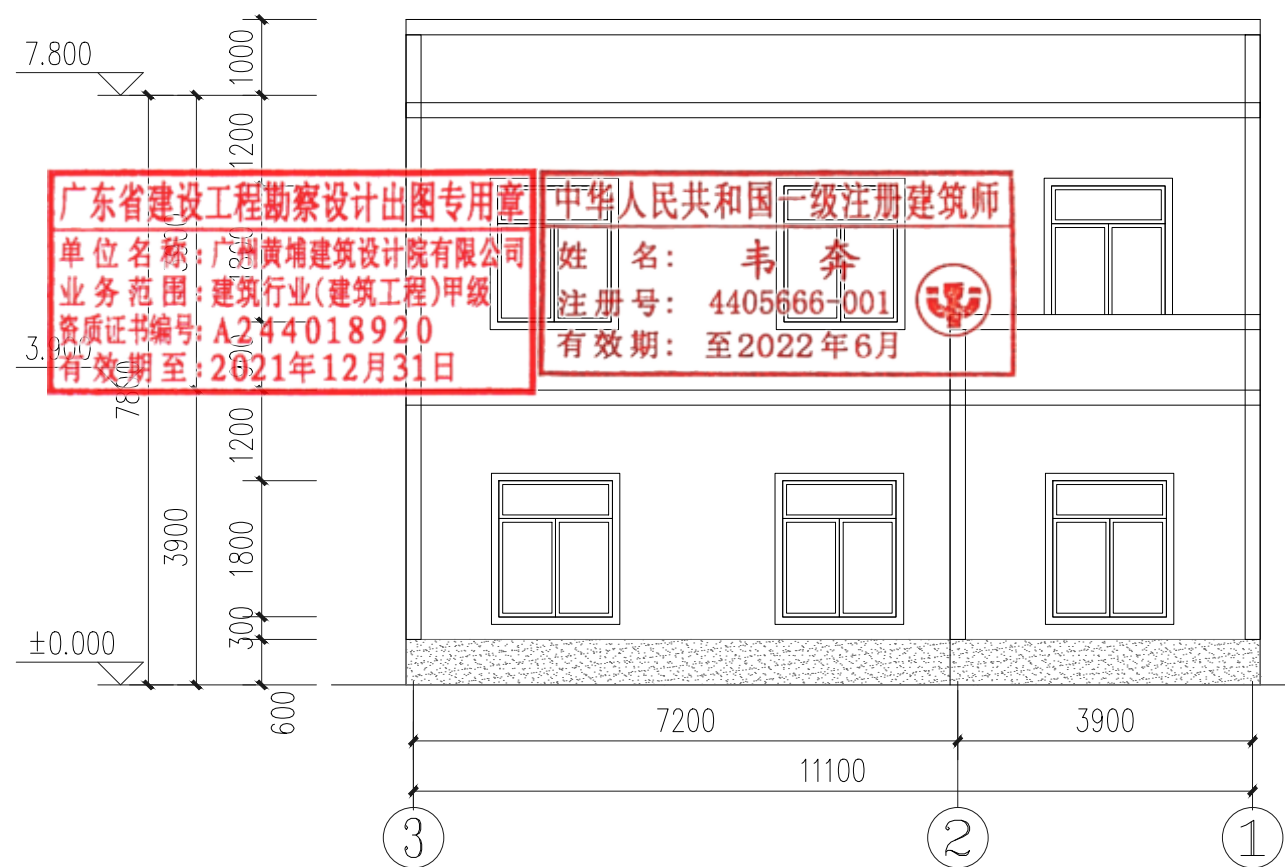

③-①轴改造立面图 1:100

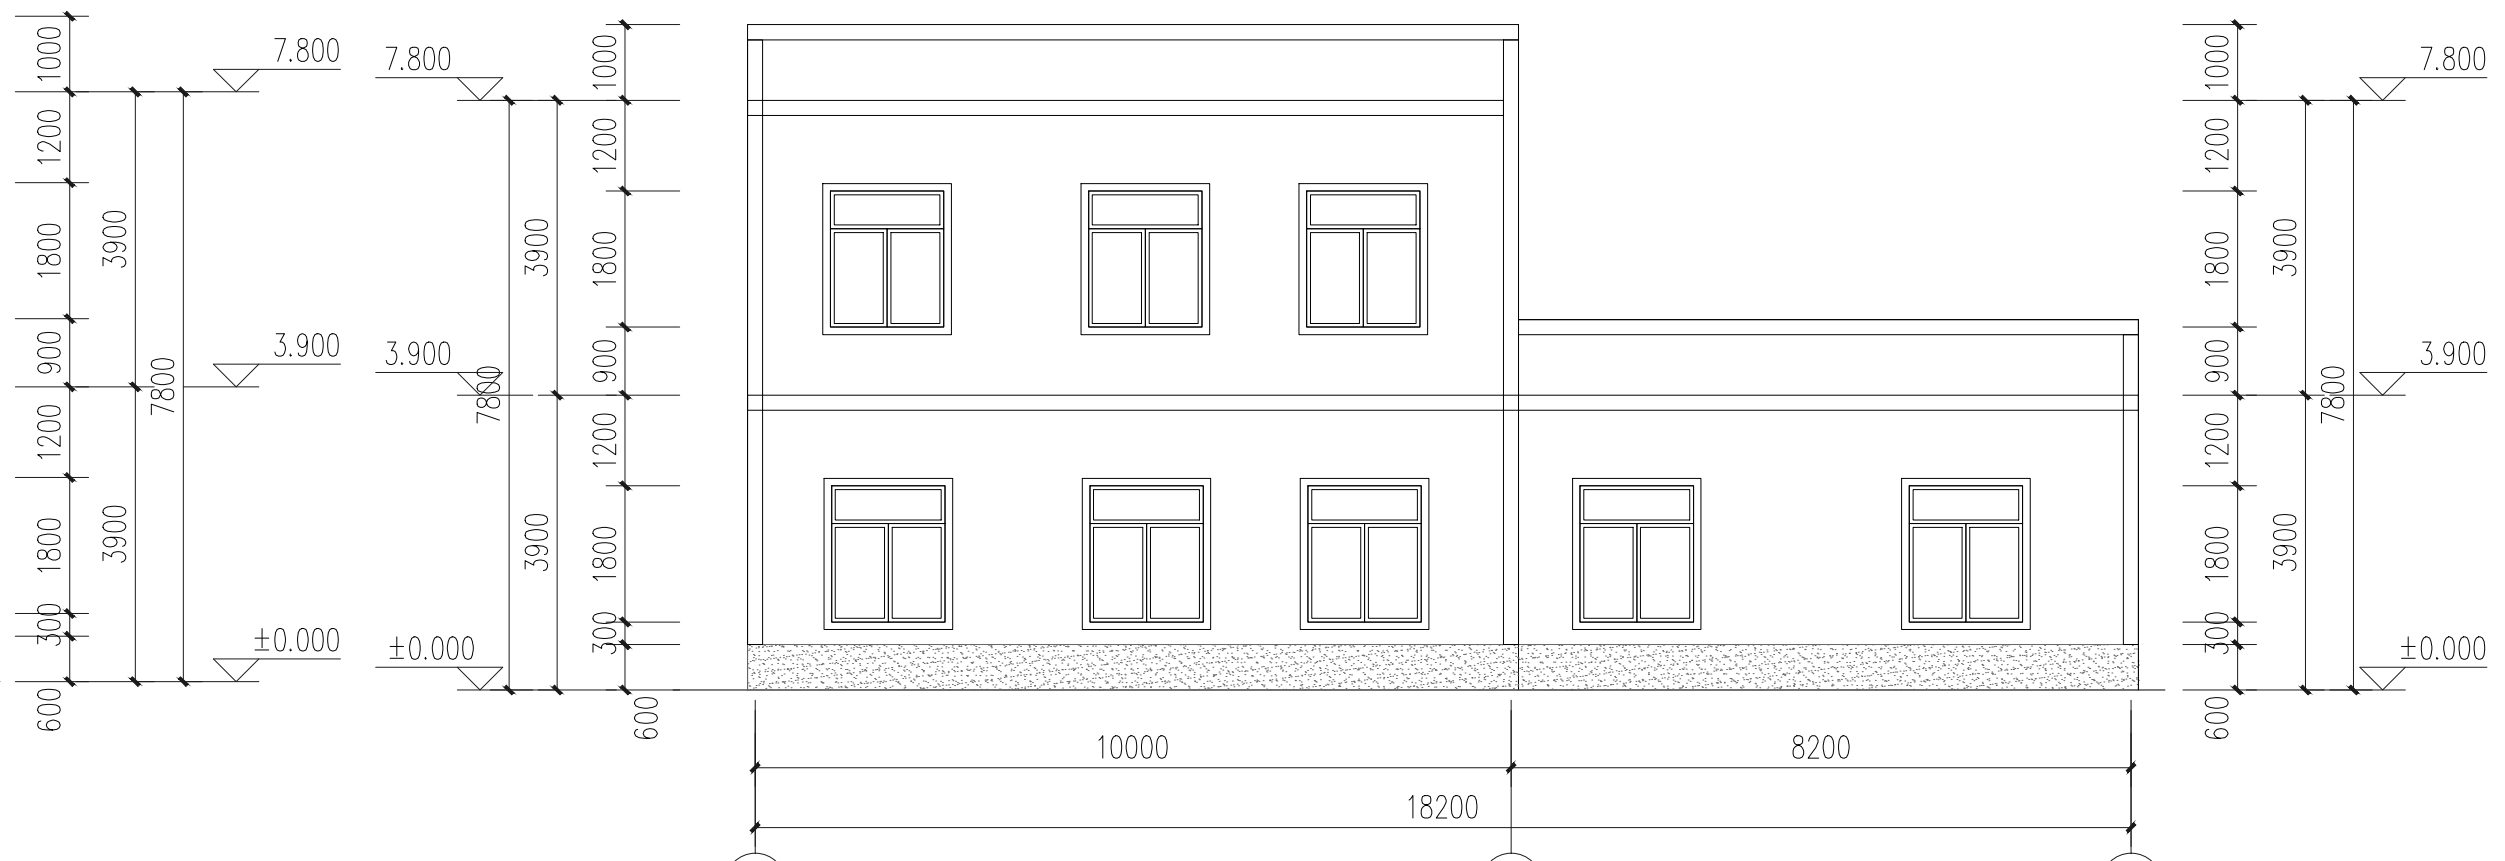

①-③轴改造立面图 1:100

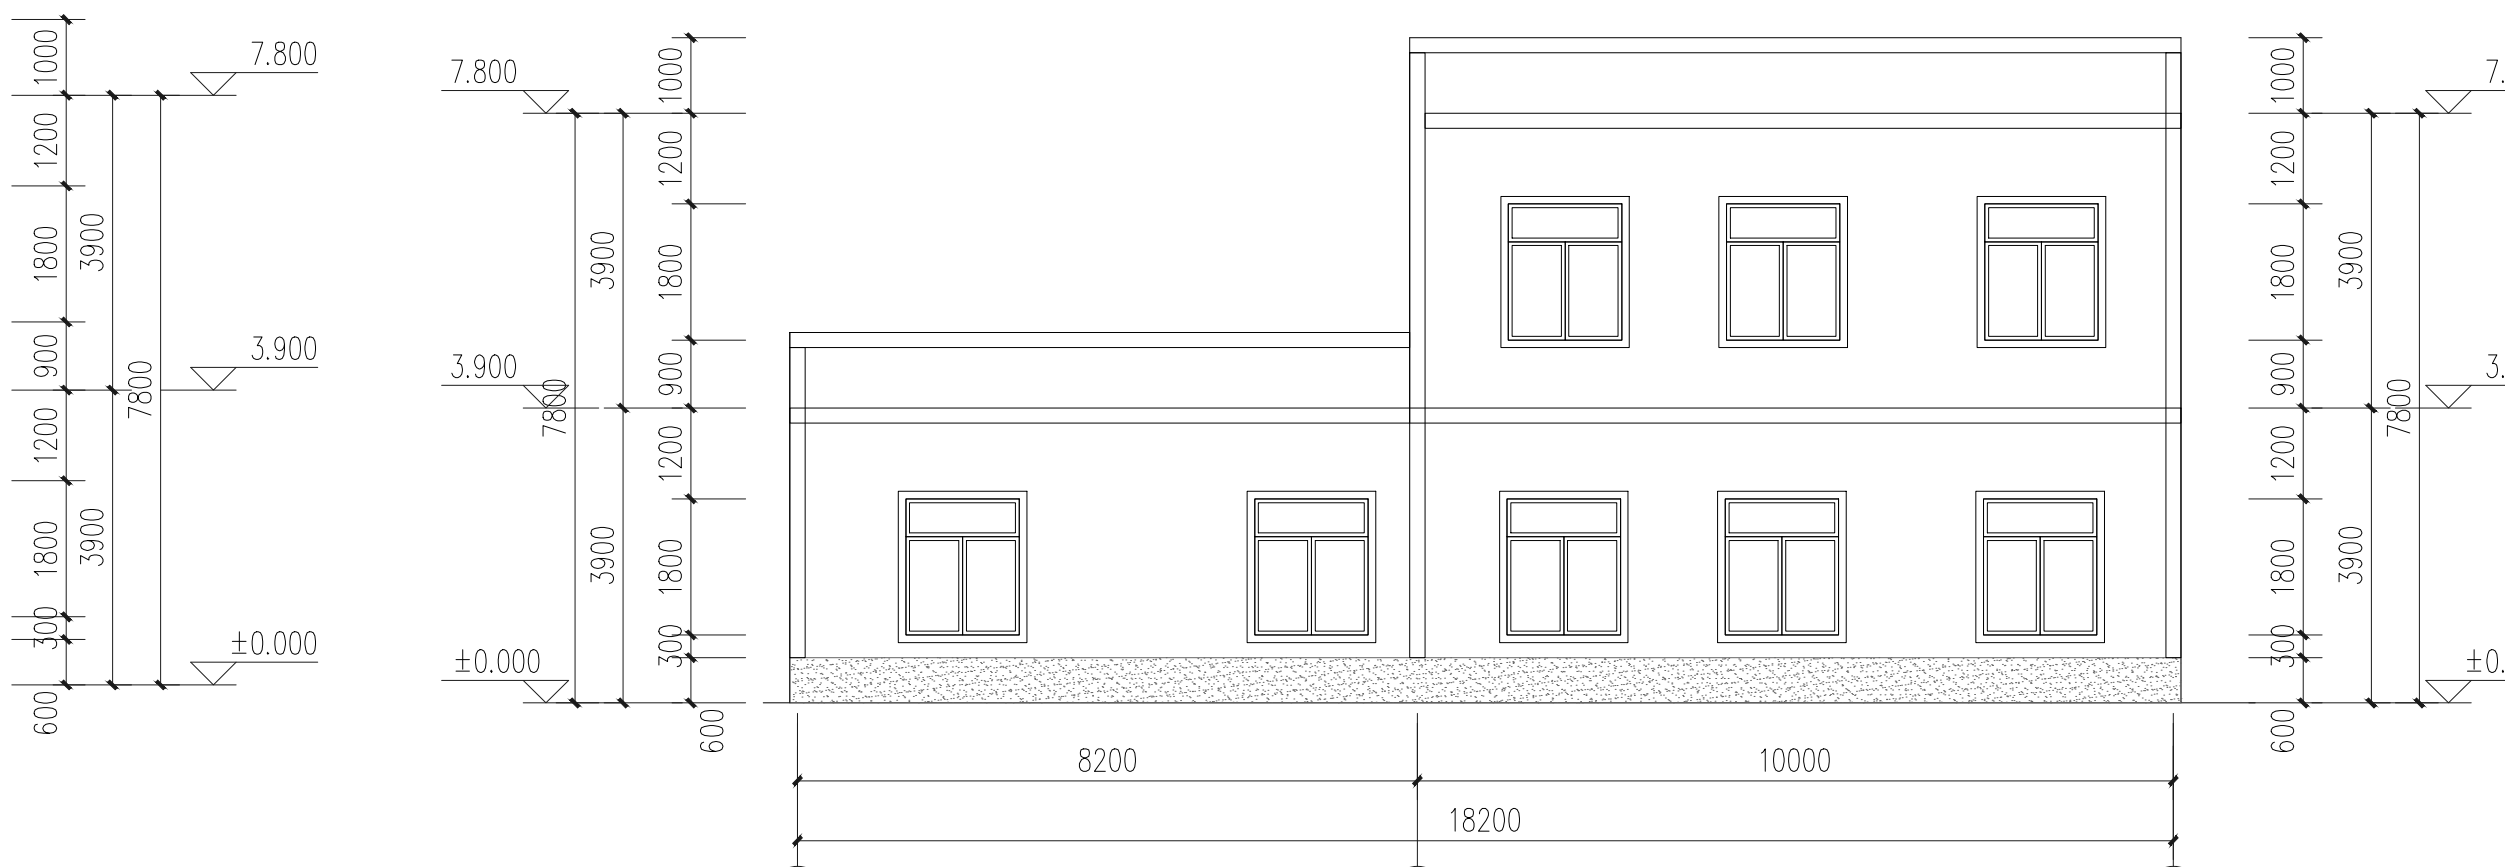

③-①轴改造立面图 1:100



广州黄埔建筑设计院有限公司

GUANGZHOU HUANGPU ARCHITECTURAL DESIGN INSTITUTE CO., LTD.

□ 建筑工程设计甲级证书号: A244018920

□ 城乡规划编制乙级证书号: [粤]城规编第(182012)号

□ 工程勘察乙级证书号: B244056666

□ 市政行业设计乙级证书号: A244018920

□ 风景园林设计乙级证书号: A244018920

合作单位:

图纸用途:

所有图纸均为本公司的财产,未经许可不得复制或施工,施工单位应校对图

场尺寸并向建筑师报告,此图未经建筑师签名不得用于施工。

平面位置示意 Key Plan

注册章 Stamp for Certified

工程设计出图专用章 Stamp for Engineering Design

建设单位 Client

遂溪县遂城镇大家村村委会

工程名称 Proj. Name

遂溪县“农房管控,风貌提升”示范带

建设项目

子项目名称 Sub-Project Name

遂城镇大家村

审

定 Approved

审 核

Examined

项目负责

Proj. Architect

专业负责

Special Field in Charge

校 对

Design Checked

设 计

Design

制 图

Drawn

图纸名称 Drawing title

改造平面图(20#)

改造立面图(20#)

图 别

Discipline

设计编号

Design No.

图 号

Disc. No.

施 工 图

Discipline

比 例











Scale

日 期

Date

2021.09

建筑	ARCHITECTURE		电气	ELECTRICAL	
结构	STRUCTURE		弱电	TELECOM	
给排水	PLUMBING		总图	SITE PLAN	
暖通	MECHNICAL				

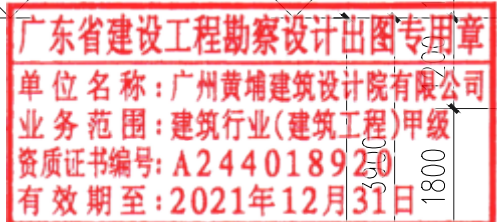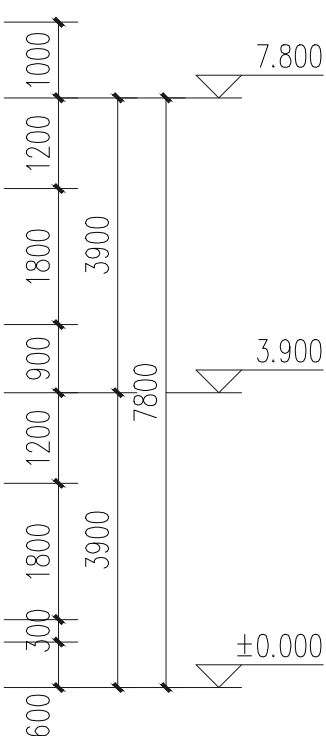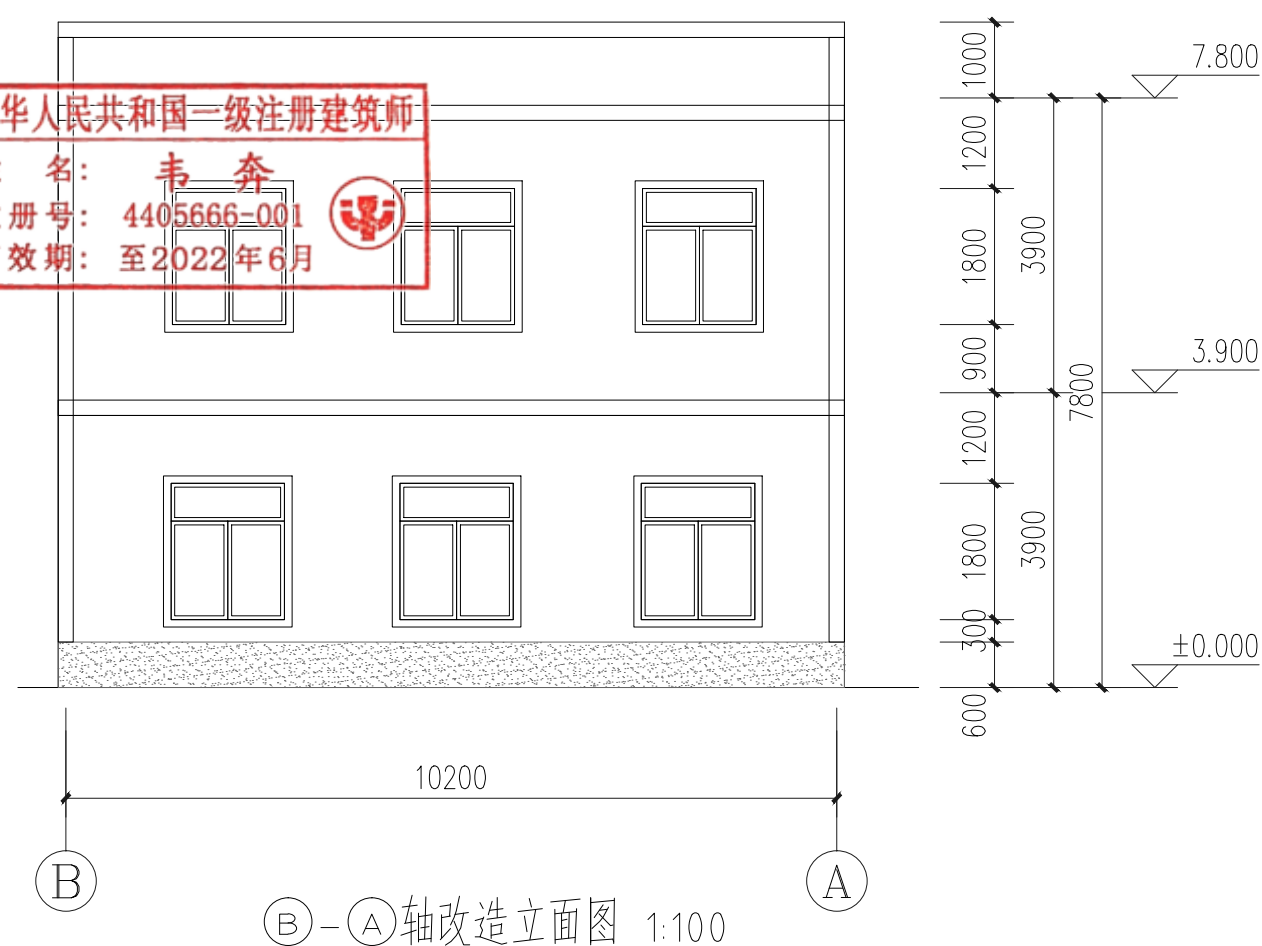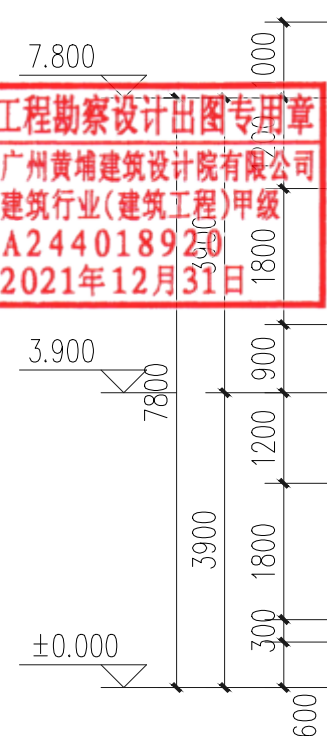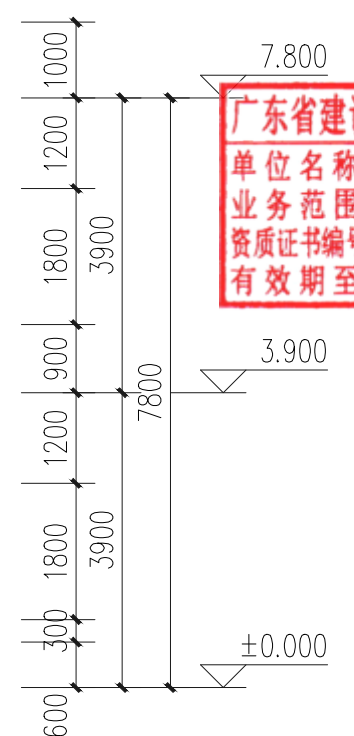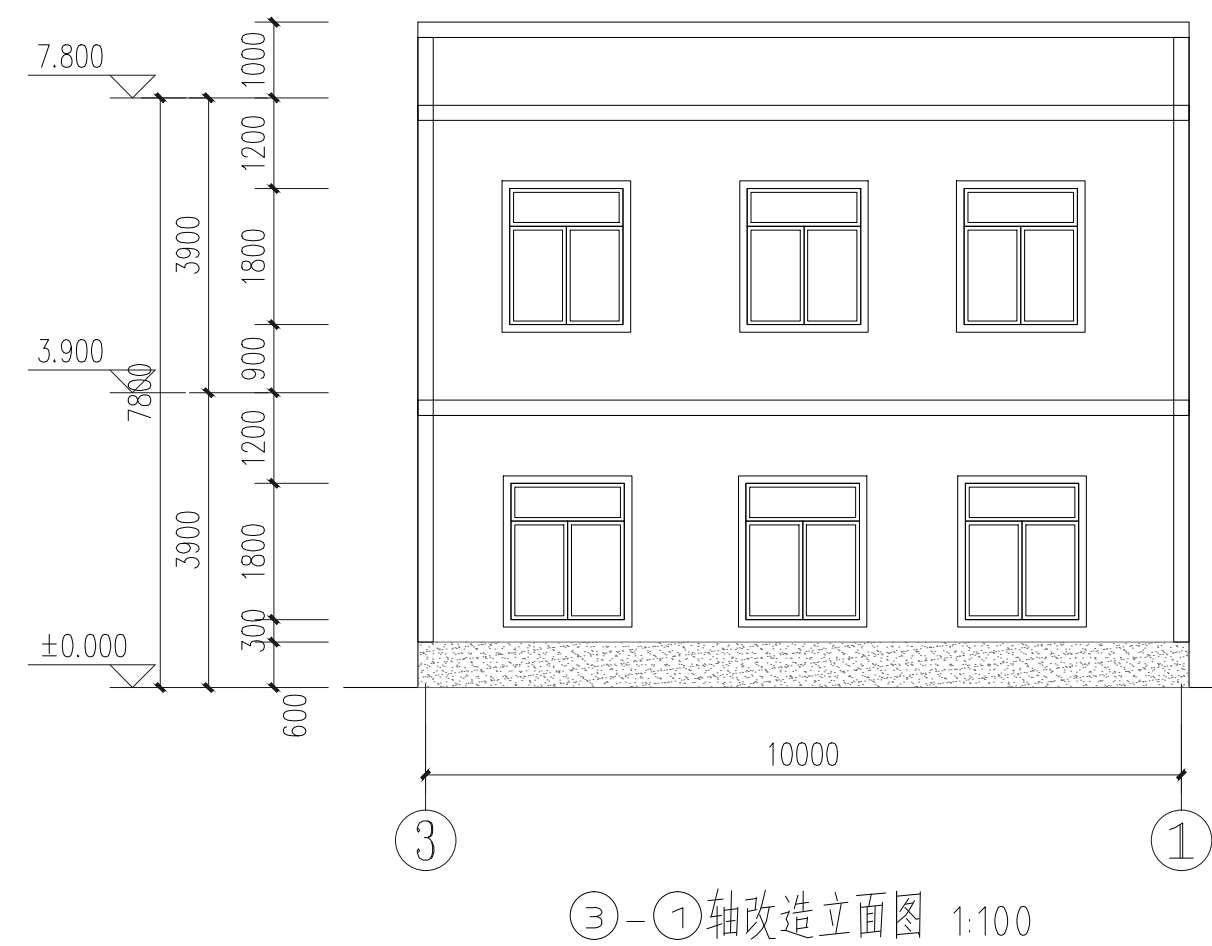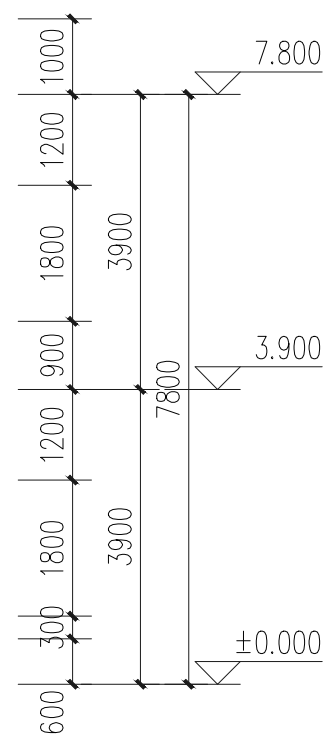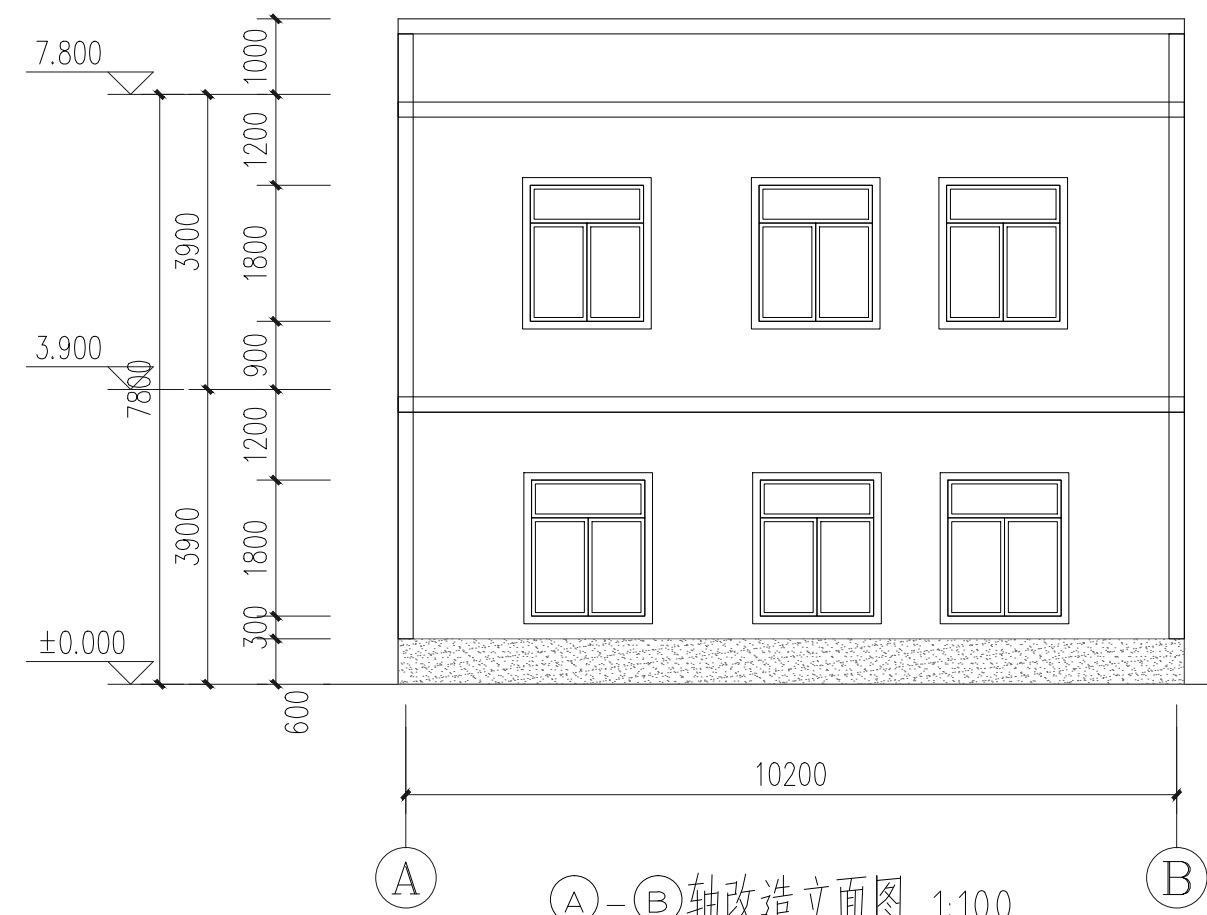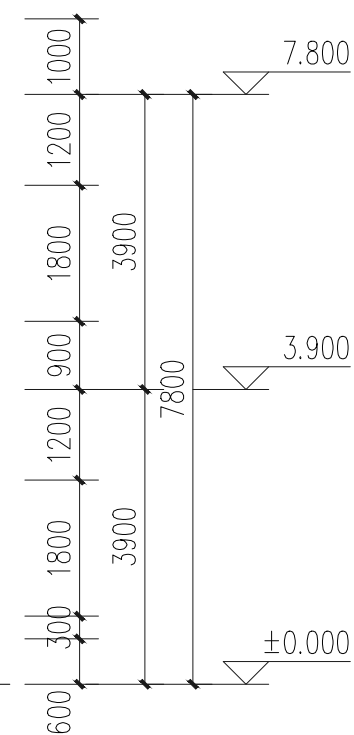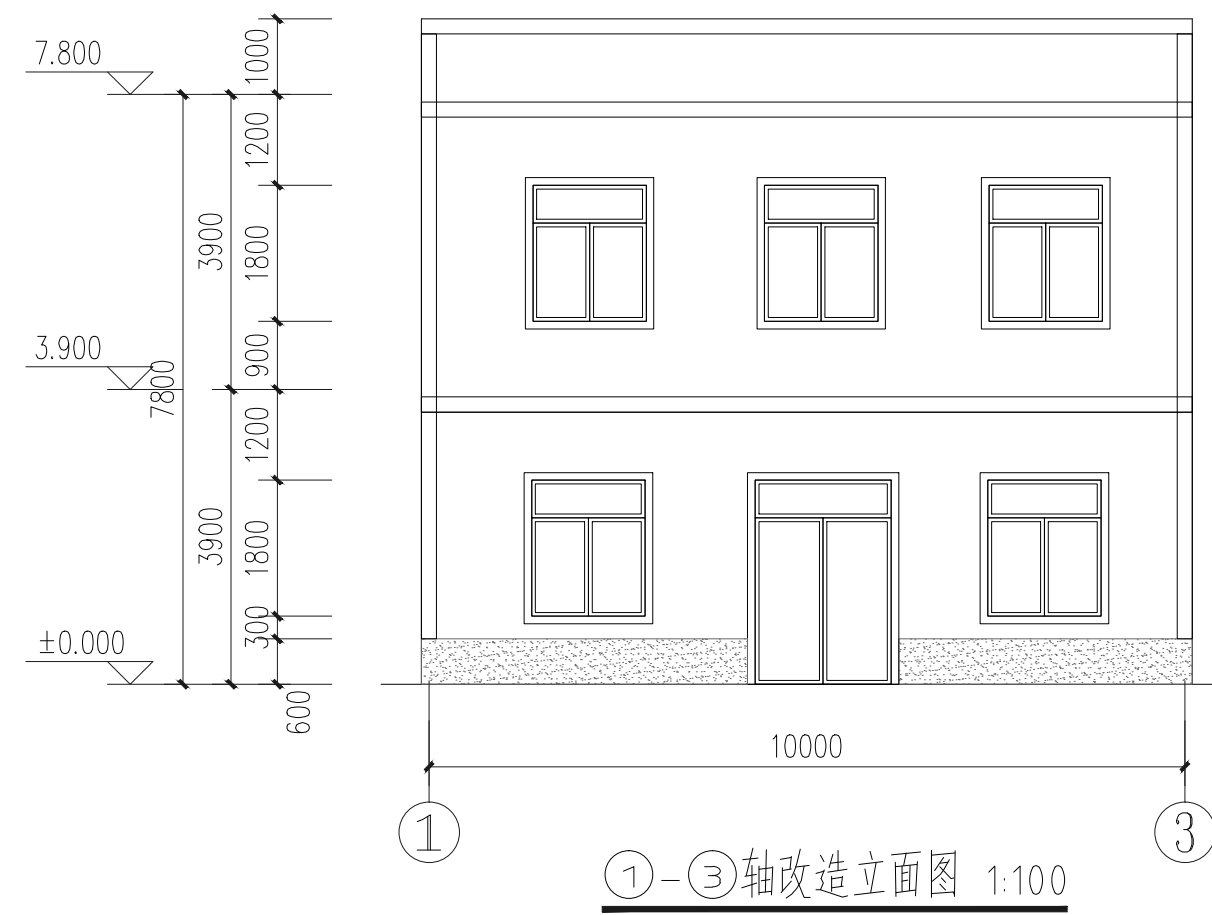

中华人民共和国一级注册建筑师

姓名: 韦 奔

注册号: 4405666-001

有效期: 至2022年6月



	原坡屋顶瓦	
	深灰色外墙涂料	
	白色外墙涂料	外门窗均涂100宽深灰色涂料。楼层线及阳角线、压顶均涂200宽深灰色涂料。

A2



广州黄埔建筑设计院有限公司
GUANGZHOU HUANGPU ARCHITECTURAL DESIGN INSTITUTE CO.,LTD

□ 建筑工程设计甲级证书号: A244018920
□ 城乡规划编制乙级证书号: [粤]城规编第(182012)号
□ 工程勘察设计乙级证书号: B244056666
□ 市政行业设计乙级证书号: A244018920
□ 风景园林设计乙级证书号: A244018920

合作单位:

图纸用途:

所有图纸皆为本公司的财产，未经许可不准复制。施工单位应校对现场尺寸并向建筑师报告错漏，此图未经建筑师签名不许用作施工。

平面位置示意 Key Plan

注册章 Stamp for Certified

工程设计出图专用章 Stamp for Engineering Design

建设单位 Client
遂溪县遂城镇大家村民委员会

工程名称	Proj. Name
遂溪县“农房管控，风貌提升”示范带 建设项目	

子项名称	Sub-Proj. Name
	遂城镇大家村


定	韦 奔	韦 奔
Approved		
审 核	韦 奔	韦 奔
Examined		
项目负责 Proj. Architect	韦 奔	韦 奔
专业负责 Special Field in Charge	阳秀明	阳秀明
校 对 Design Checked	阳秀明	阳秀明
设 计 Design	何文斌	何文斌
制 图 Drawn	何文斌	何文斌

图纸名称	Drawing title
------	---------------


改造立面图二(23#)

图 别 DWG. STYLE	施工图	专 业 Discipline	建筑
设计编号 Design NO.		比 例 Scale	1:100
图 号 DWG. NO.	JS-34	日 期 Date	2021. 09


图纸盖章后有效

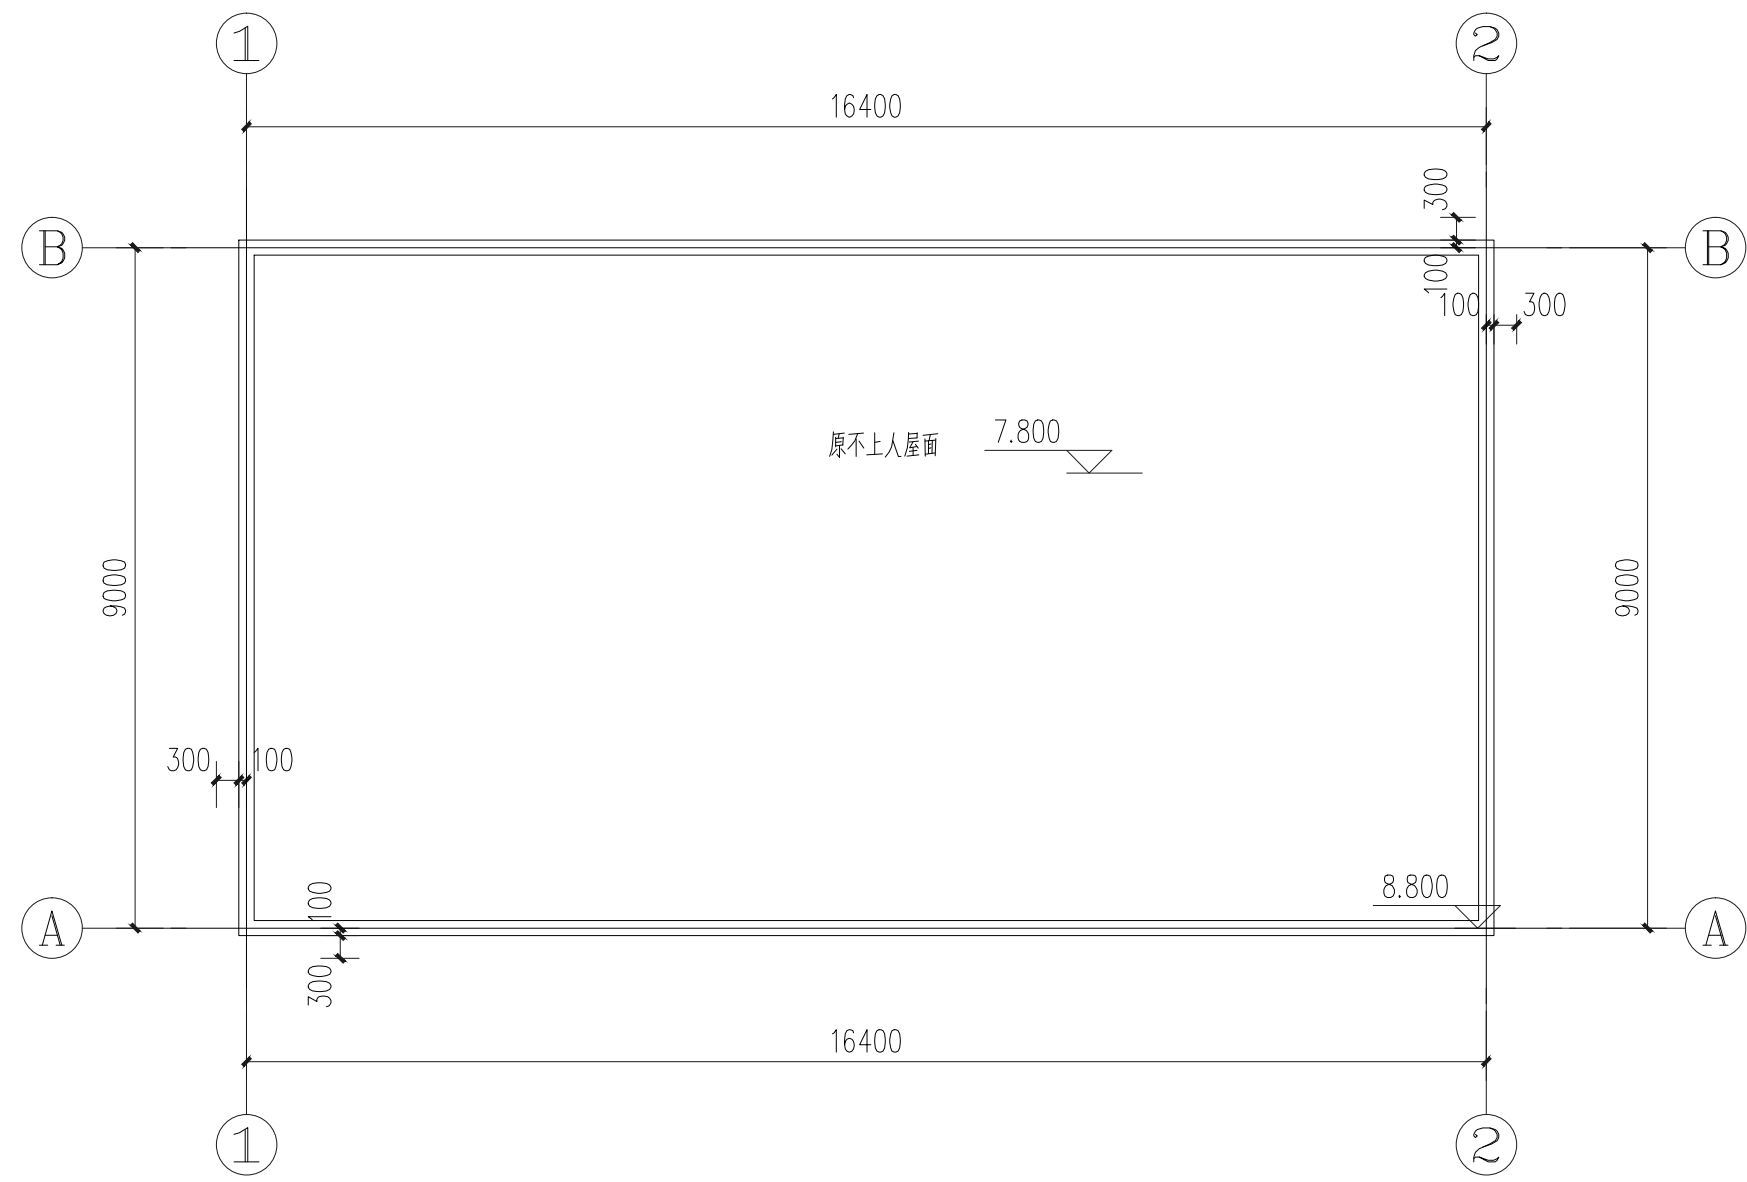


屋顶改造平面图 1:100

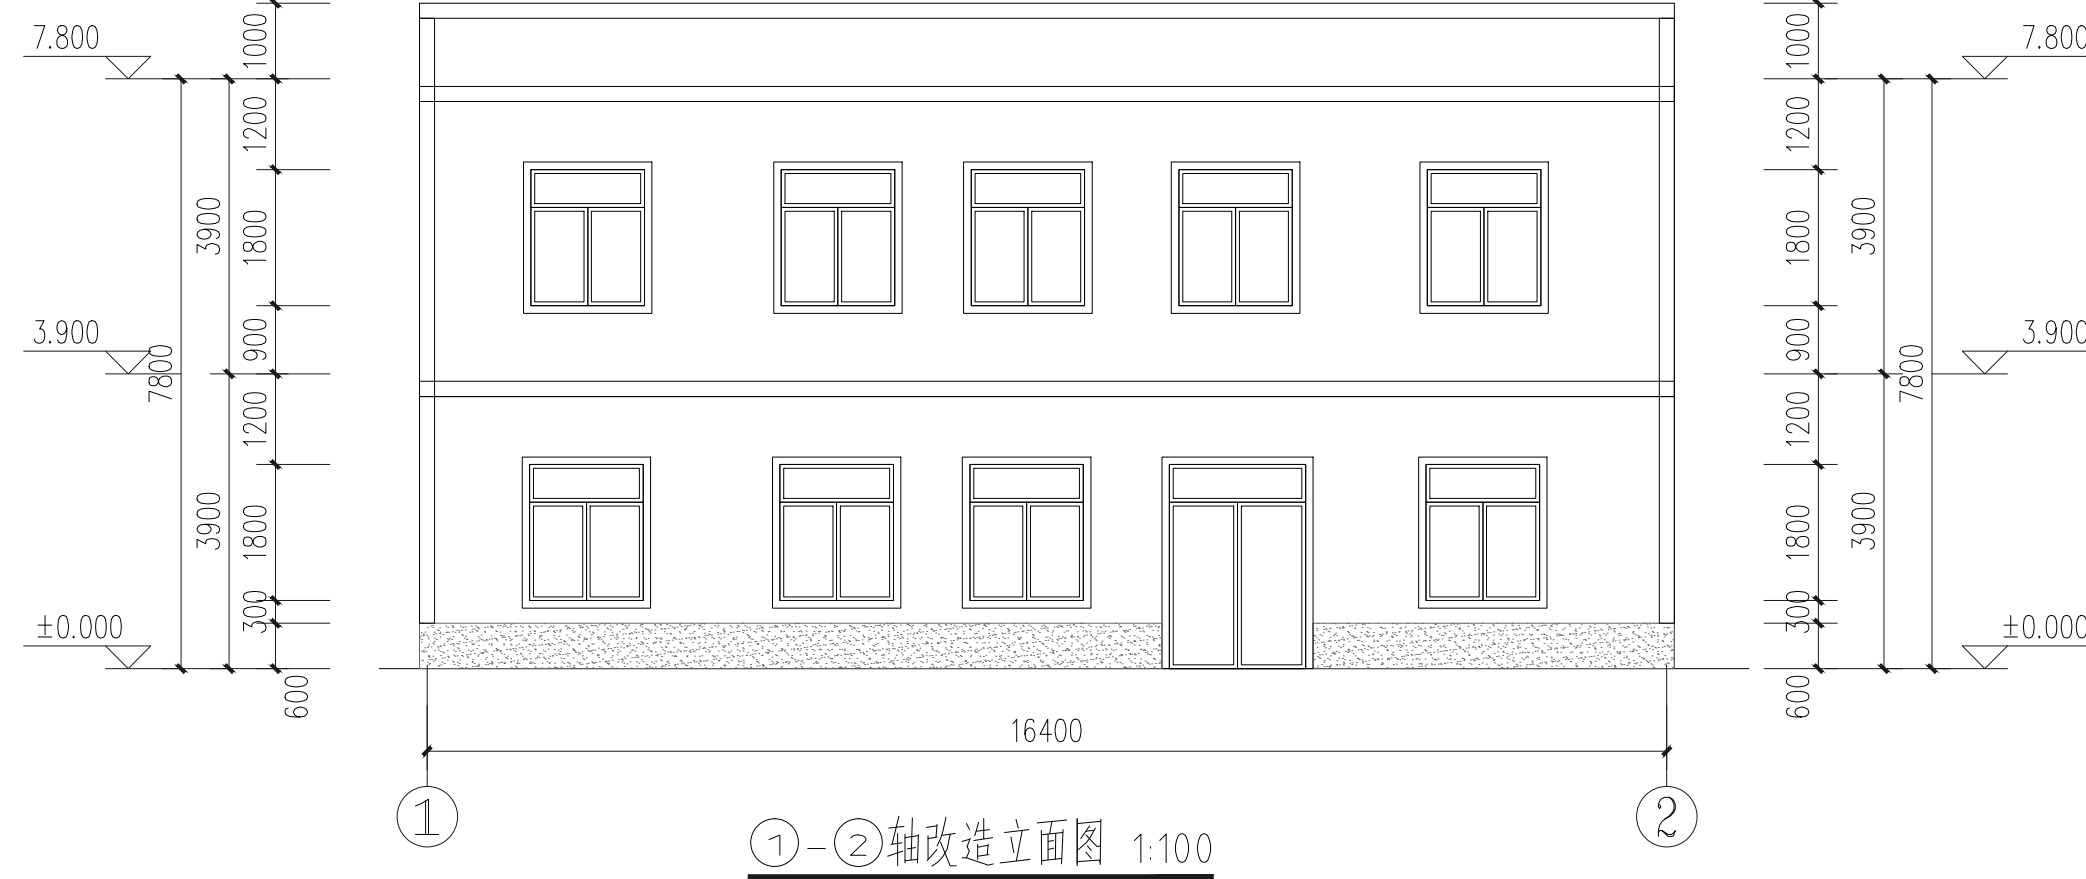


①-②轴改造立面图 1:100

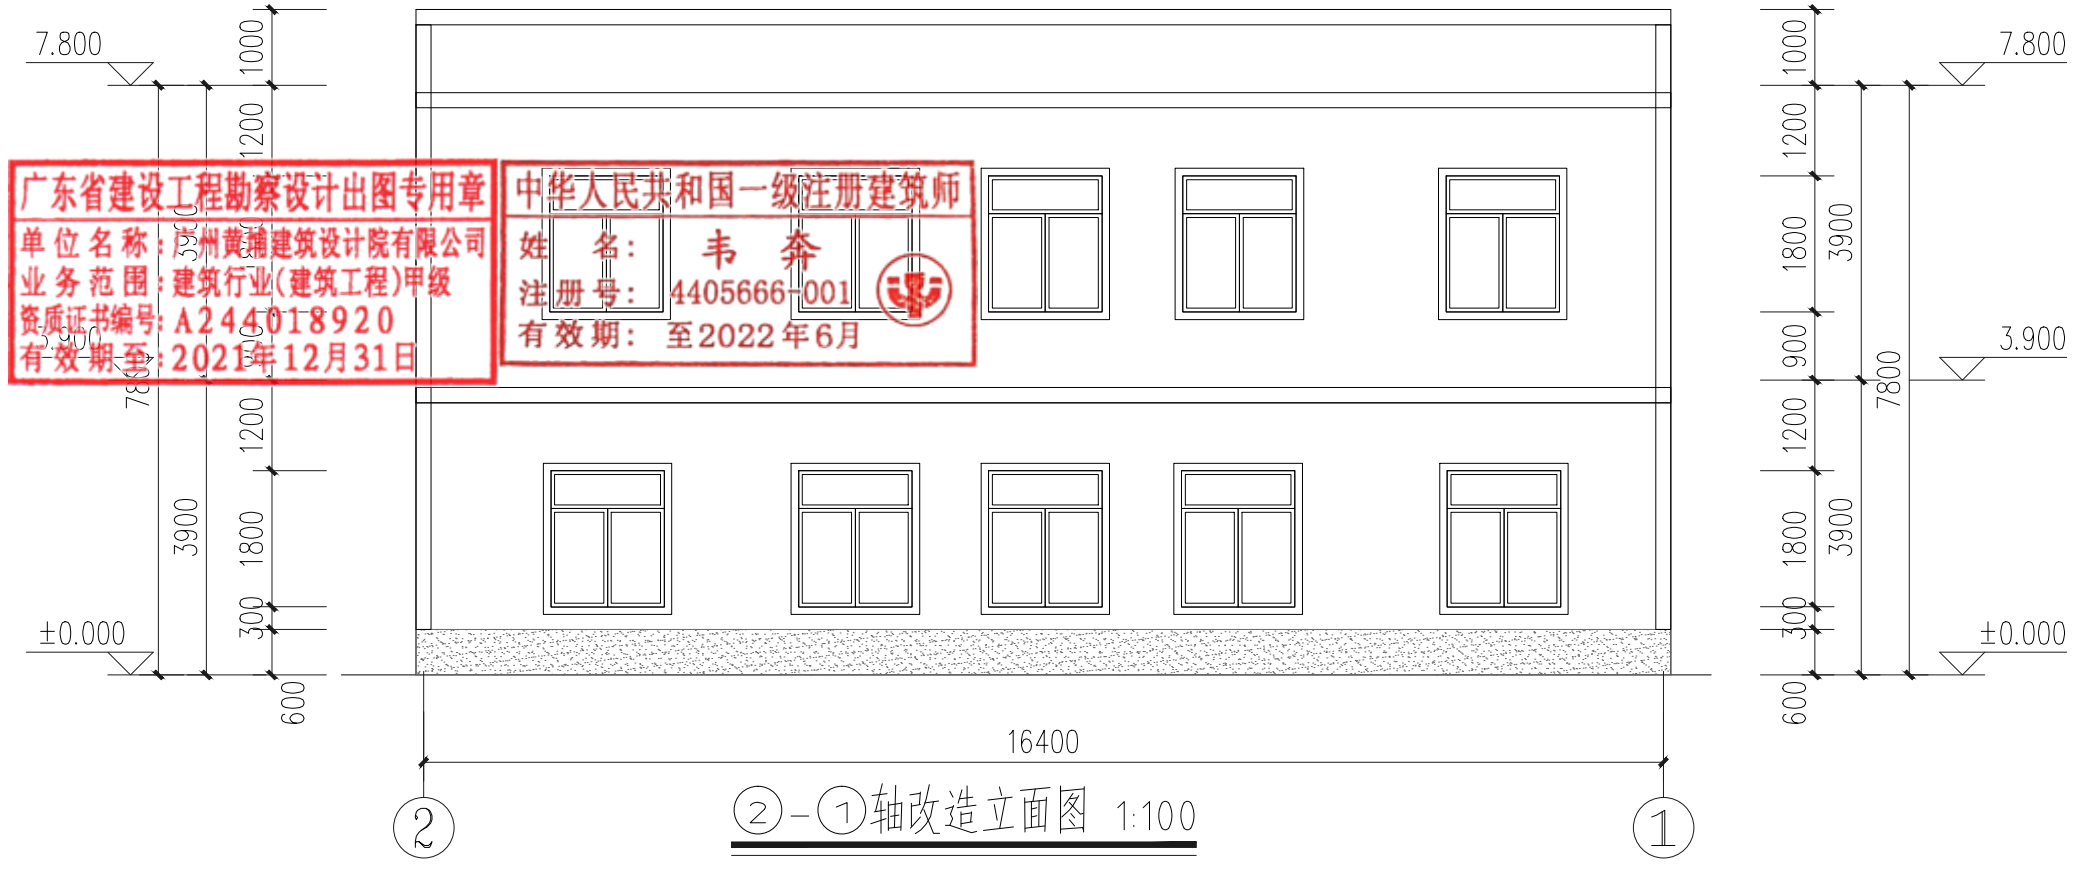


②-①轴改造立面图 1:100

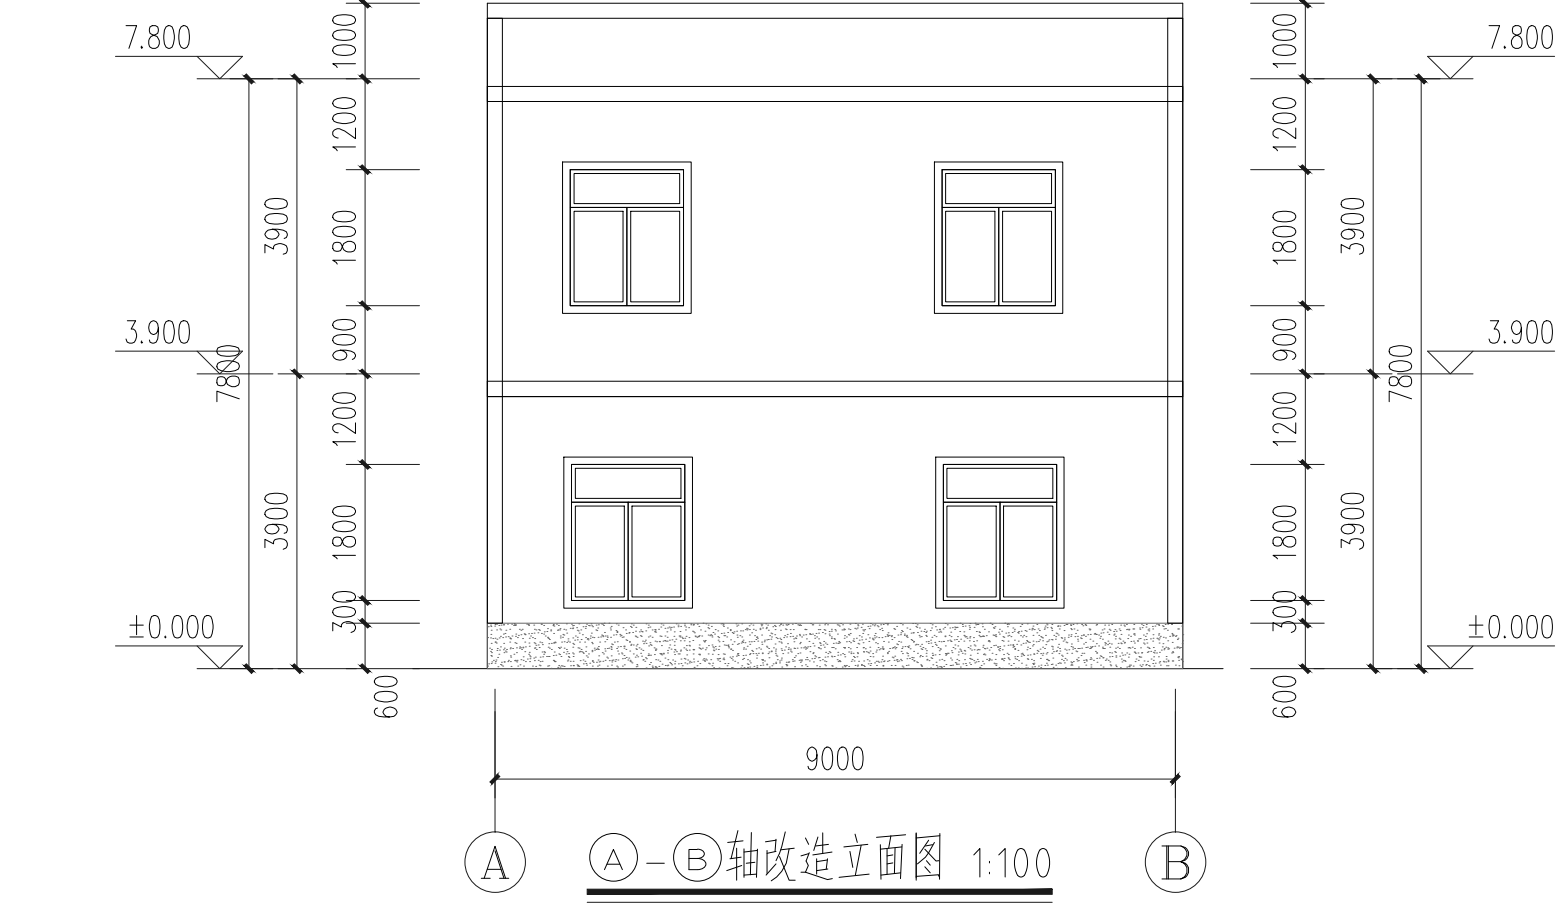

①-②轴改造立面图 1:100

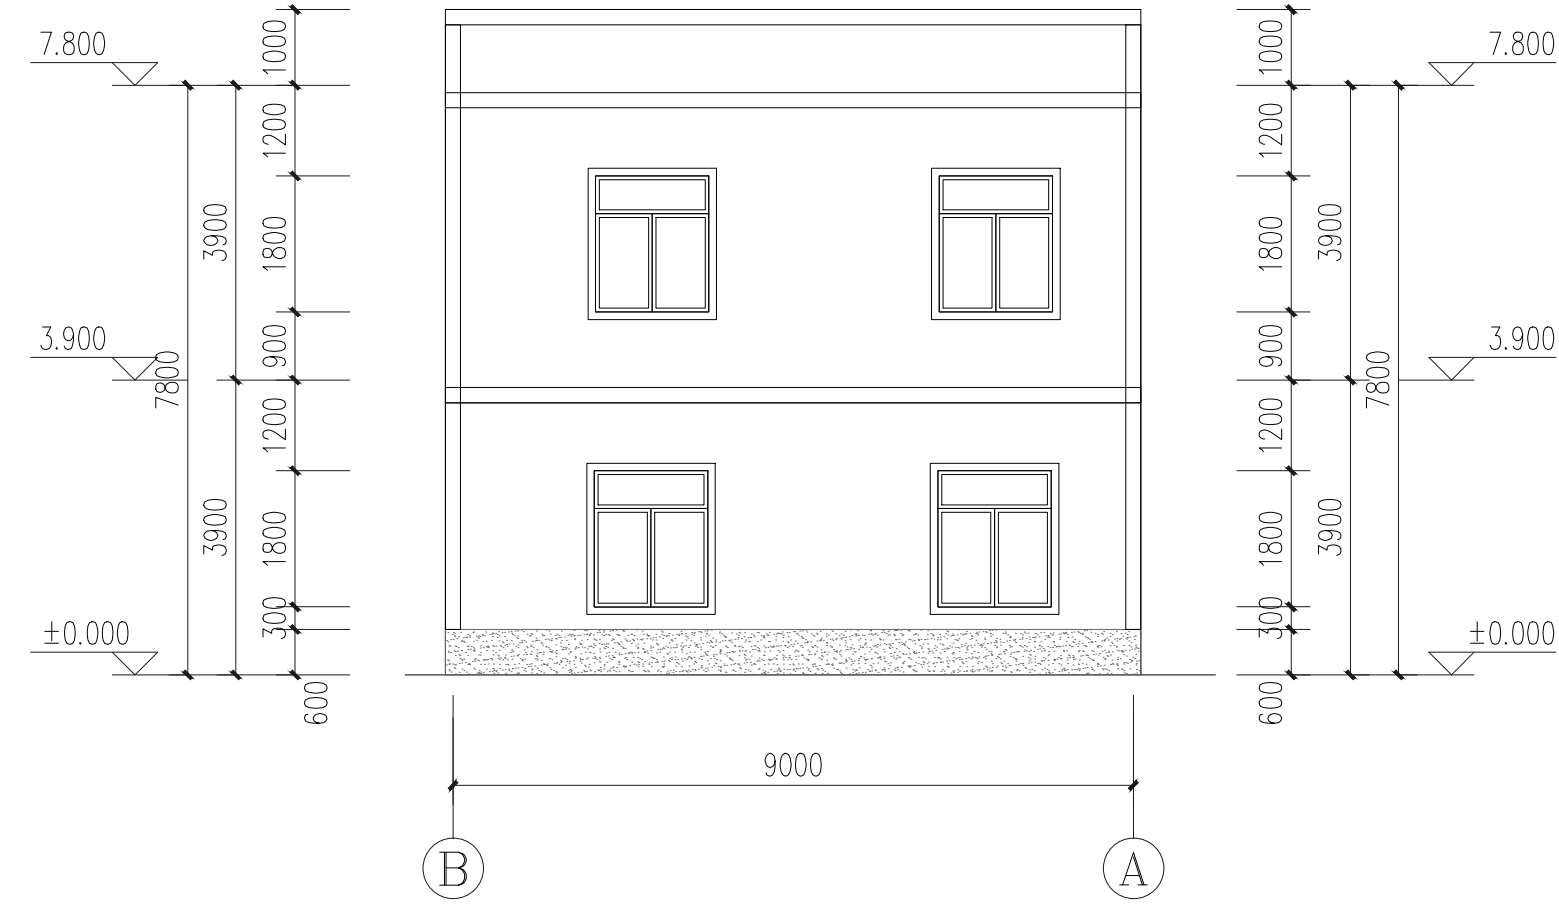

②-①轴改造立面图 1:100

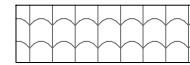

原坡屋顶



深灰色外墙涂料



白色外墙涂料

外门窗均涂100宽深灰色涂料。楼层线及阳角线、压顶均涂200宽深灰色涂料。

广东省建设工程勘察设计出图专用章
单位名称: 广州黄埔建筑设计院有限公司
业务范围: 建筑行业(建筑工程)甲级
资质证书编号: A244018920
有效期至: 2021年12月31日

中华人民共和国一级注册建筑师
姓名: 韦奔
注册号: 44056661001
有效期: 至2022年6月



广州黄埔建筑设计院有限公司
GUANGZHOU HUANGPU ARCHITECTURAL DESIGN INSTITUTE CO., LTD.

- 建筑工程设计甲级证书号: A244018920
□ 城乡规划编制乙级证书号: [粤]城规编第(182012)号
□ 工程勘察乙级证书号: B244056666
□ 市政行业设计乙级证书号: A244018920
□ 风景园林设计乙级证书号: A244018920

合作单位:

图纸用途:

所有图纸均为本公司的财产, 未经许可不得复制或施工, 施工单位应校对图
场尺寸并向建筑师报告情况, 此图未经建筑师签名不得用作施工。

平面位置示意 Key Plan

注册章 Stamp for Certified

工程设计出图专用章 Stamp for Engineering Design

建设单位 Client

遂溪县遂城镇大家村村委会

工程名称 Proj. Name

遂溪县“农房管控, 风貌提升”示范带

建设项目

子项名称 Sub-Proj. Name

遂城镇大家村

审

定

Approved

审核

Examined

项目负责

Proj. Architect

专业负责

Special Field in Charge

校对

Design Checked

设计

Design

制图

Drawn

图纸名称 Drawing title

改造平面图(24#)

改造立面图(24#)

图别

施工图

专业

建筑

设计编号

Design No.

比例


1:100

图号


JS-35

日期


2021.09

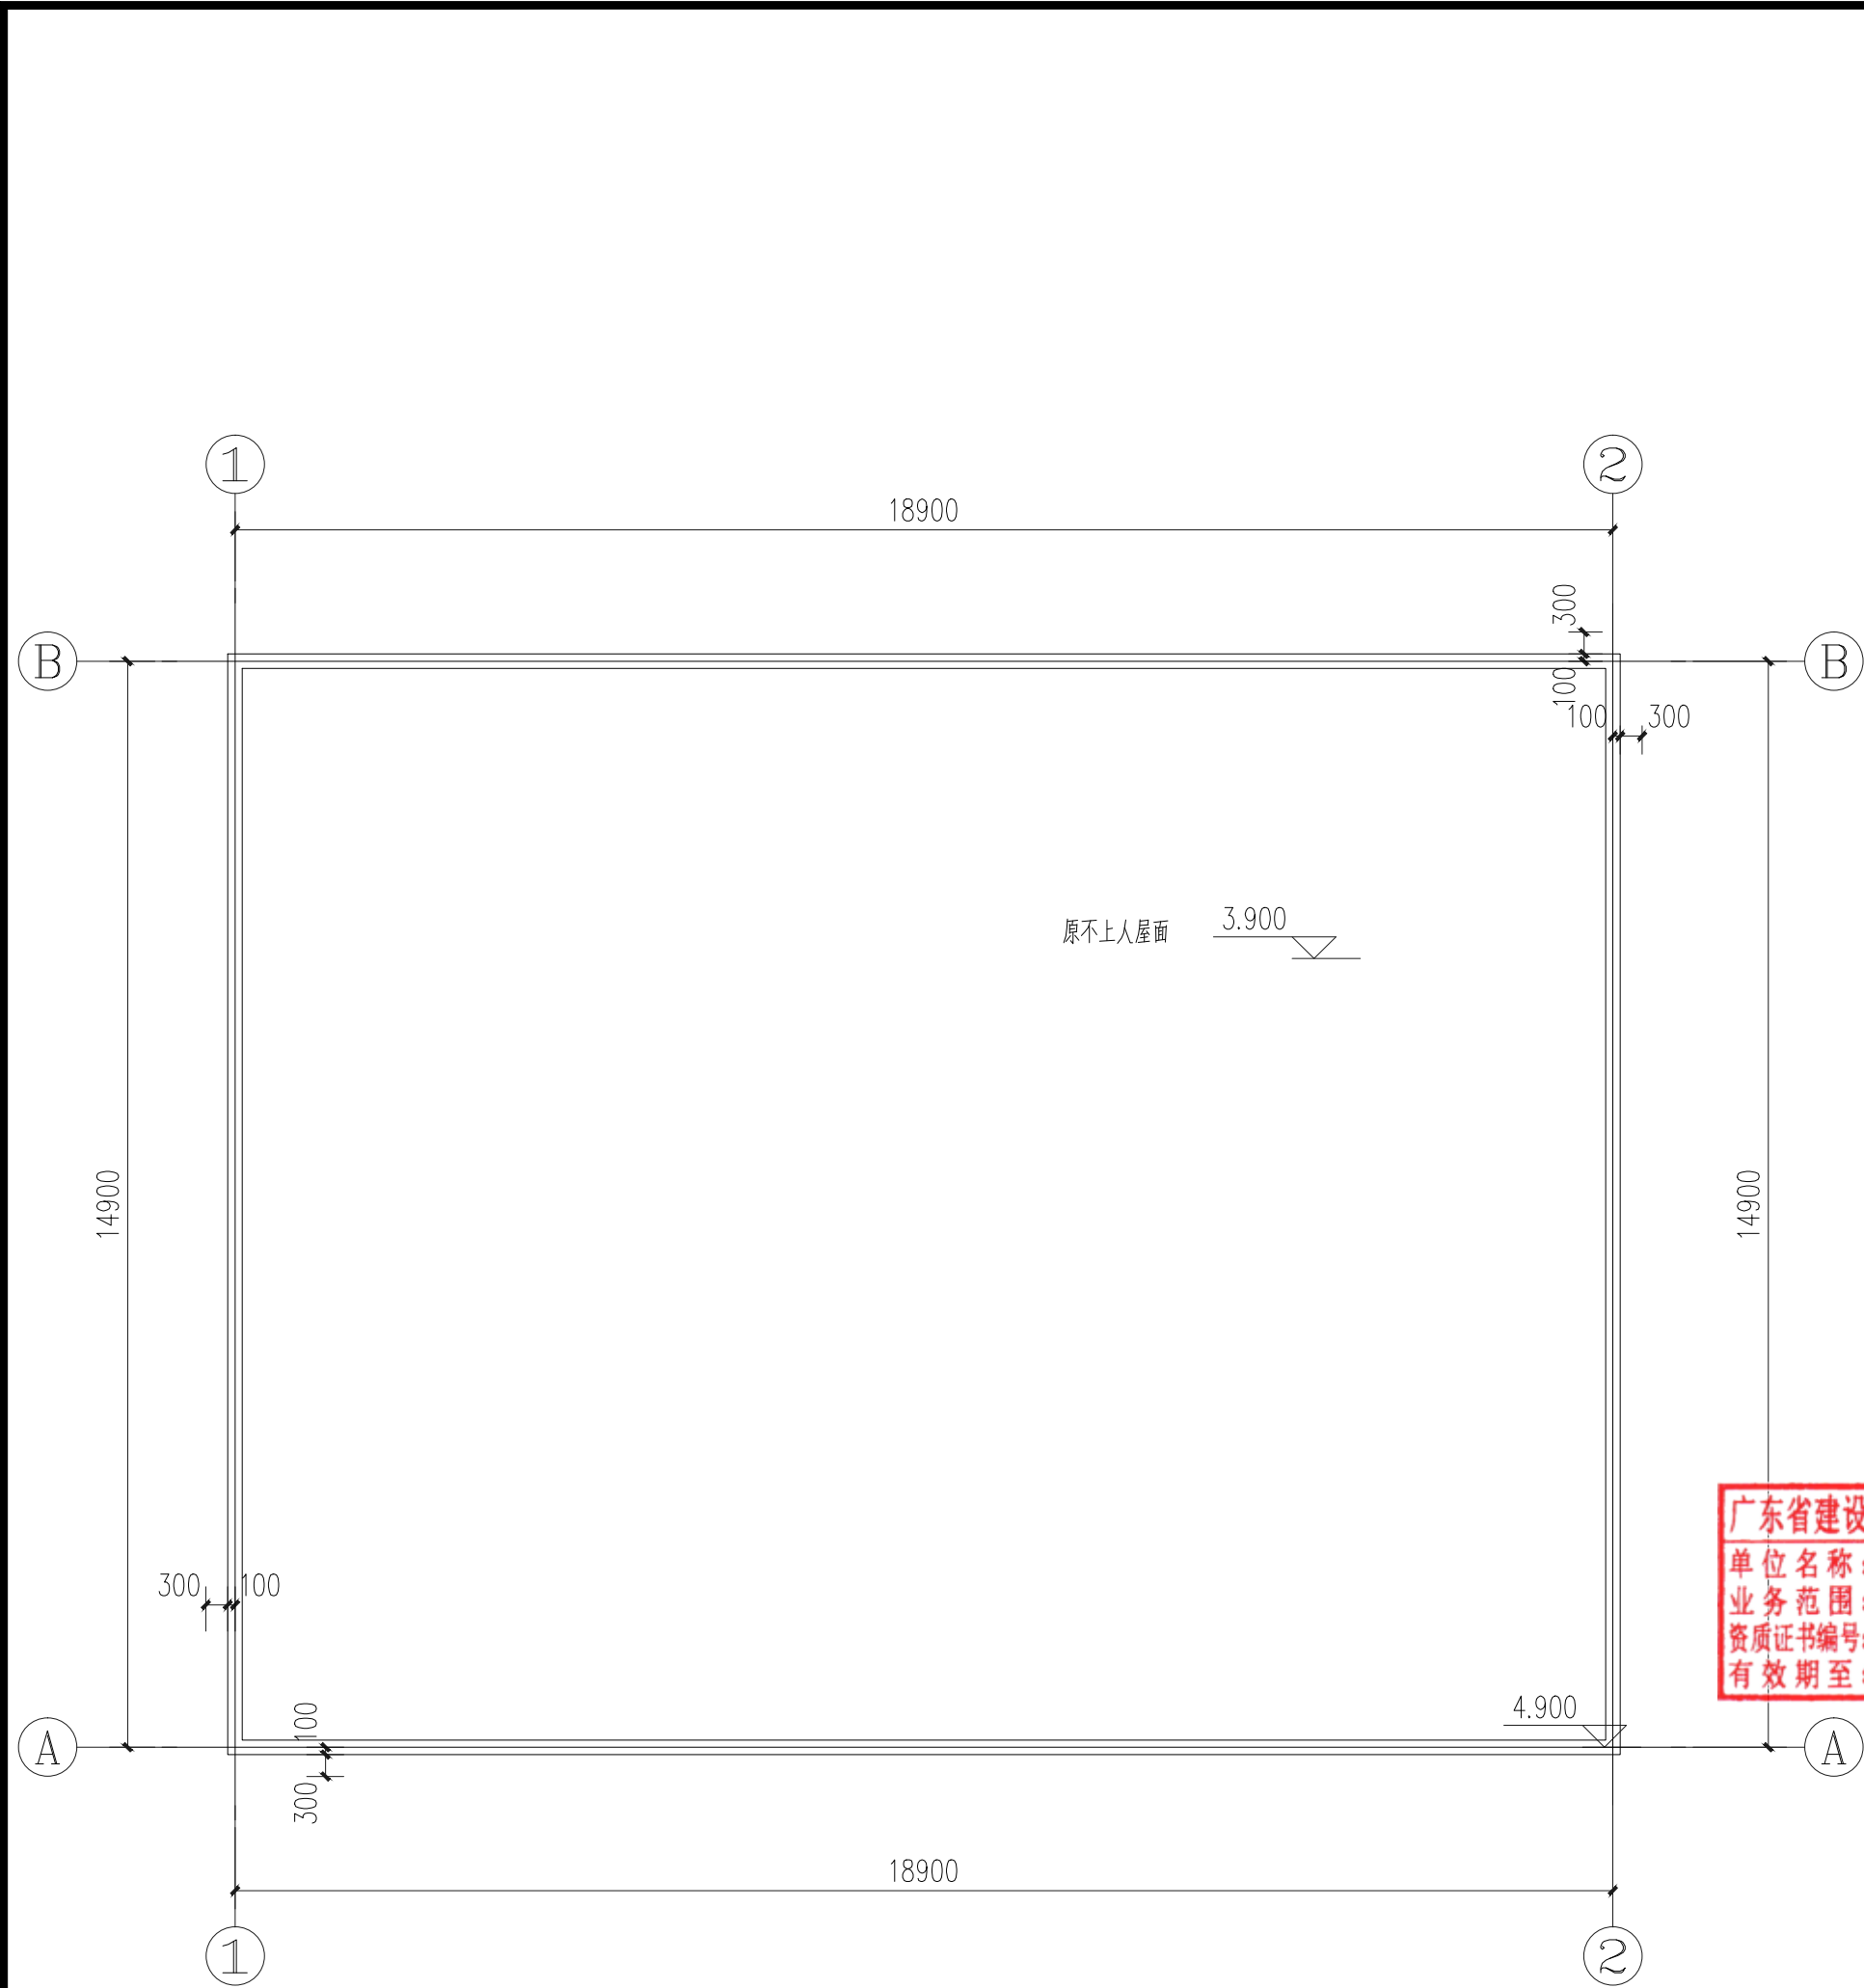

屋顶改造平面图 1:100

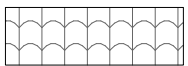

原坡屋顶瓦

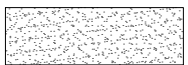


深灰色外墙涂料




白色外墙涂料


外门窗均涂100宽深灰色涂料。楼层线及阳角线、压顶均涂200宽深灰色涂料。

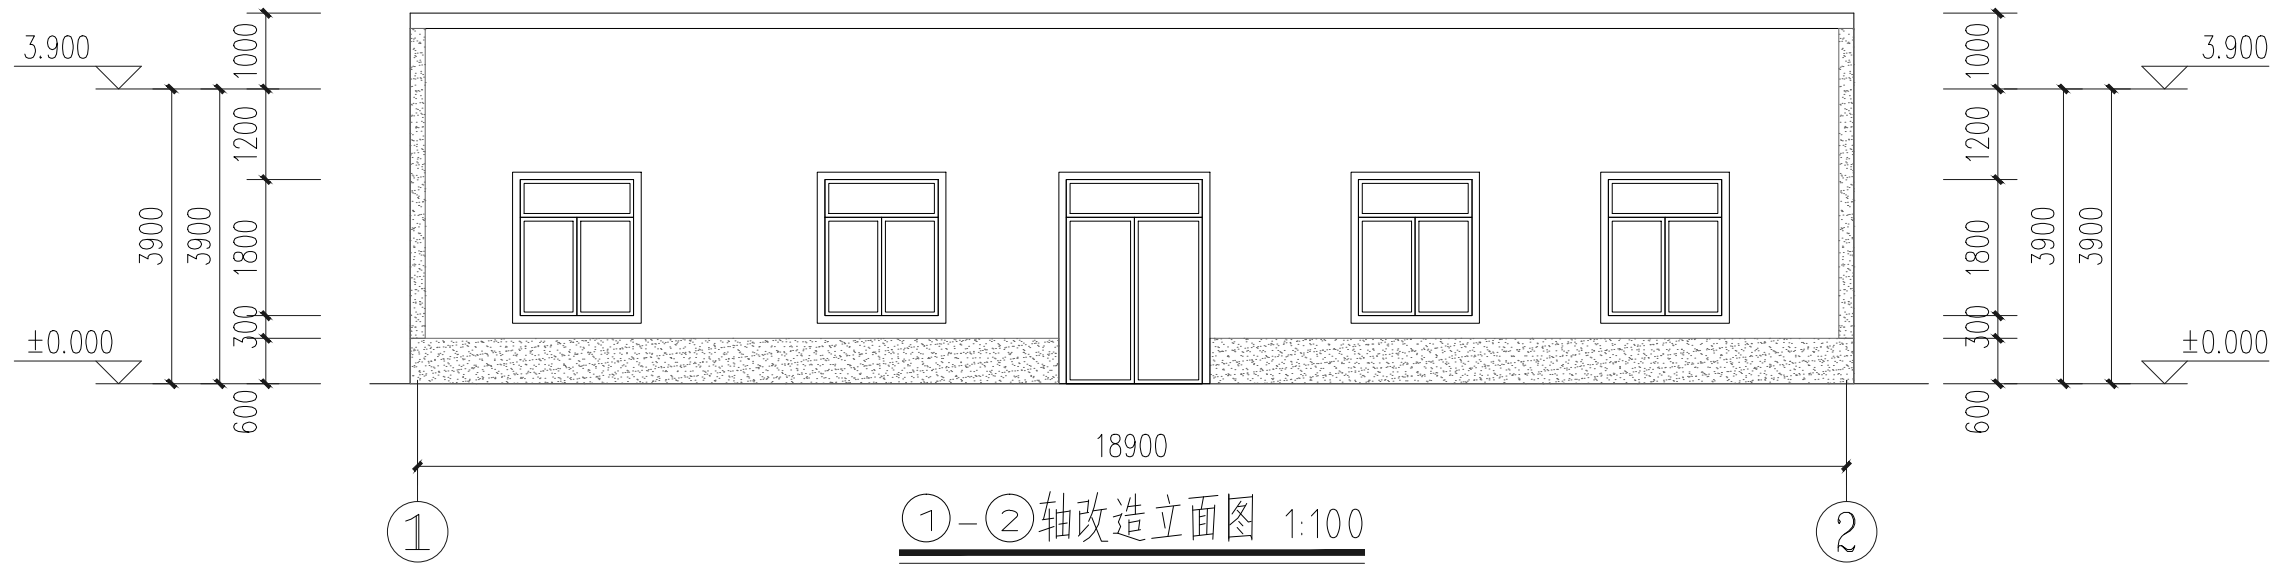


①-②轴改造立面图 1:100

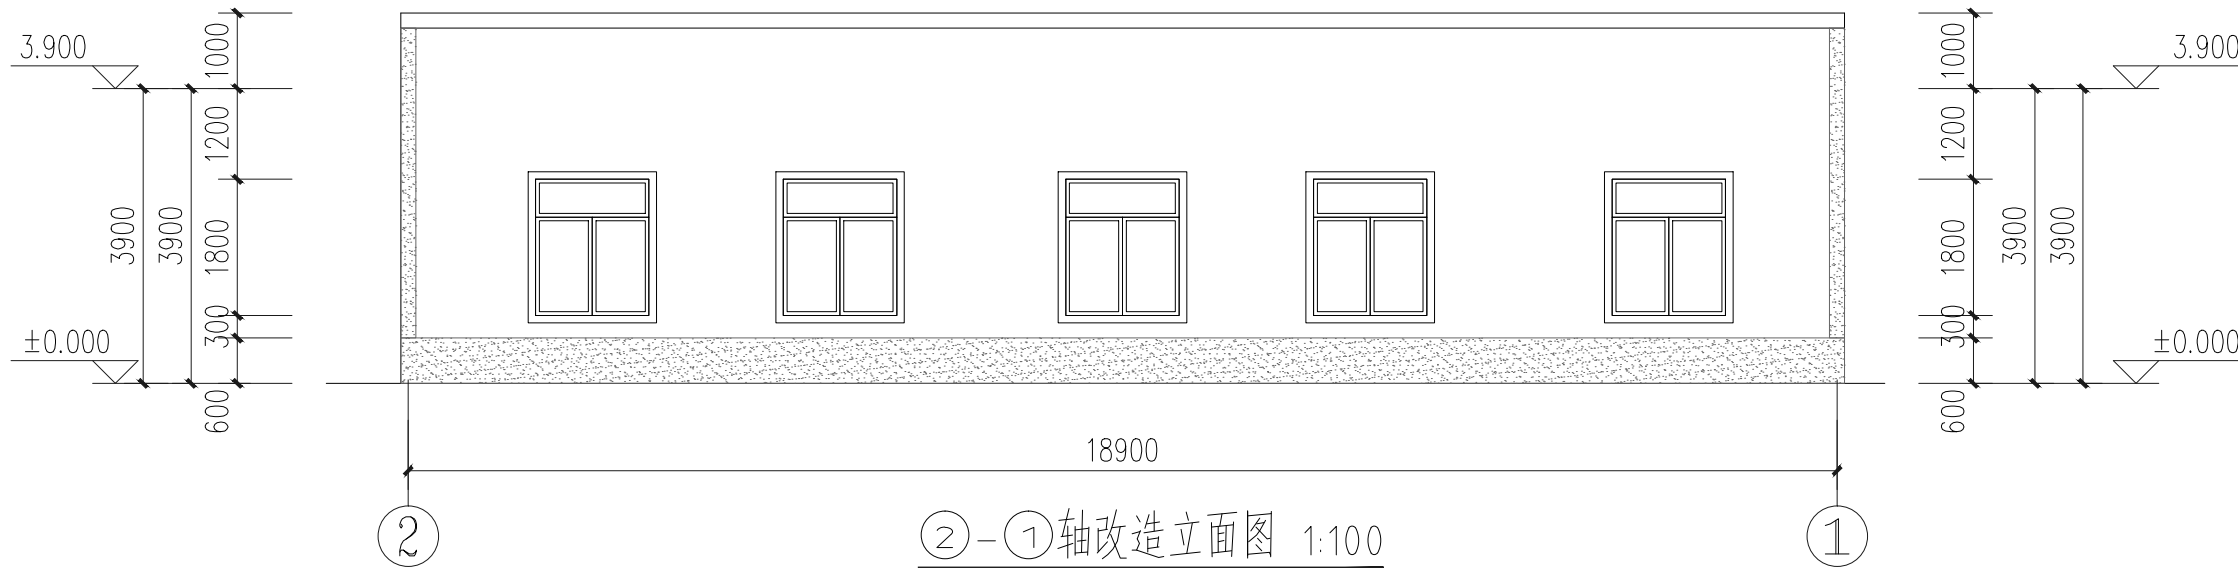

②-①轴改造立面图 1:100

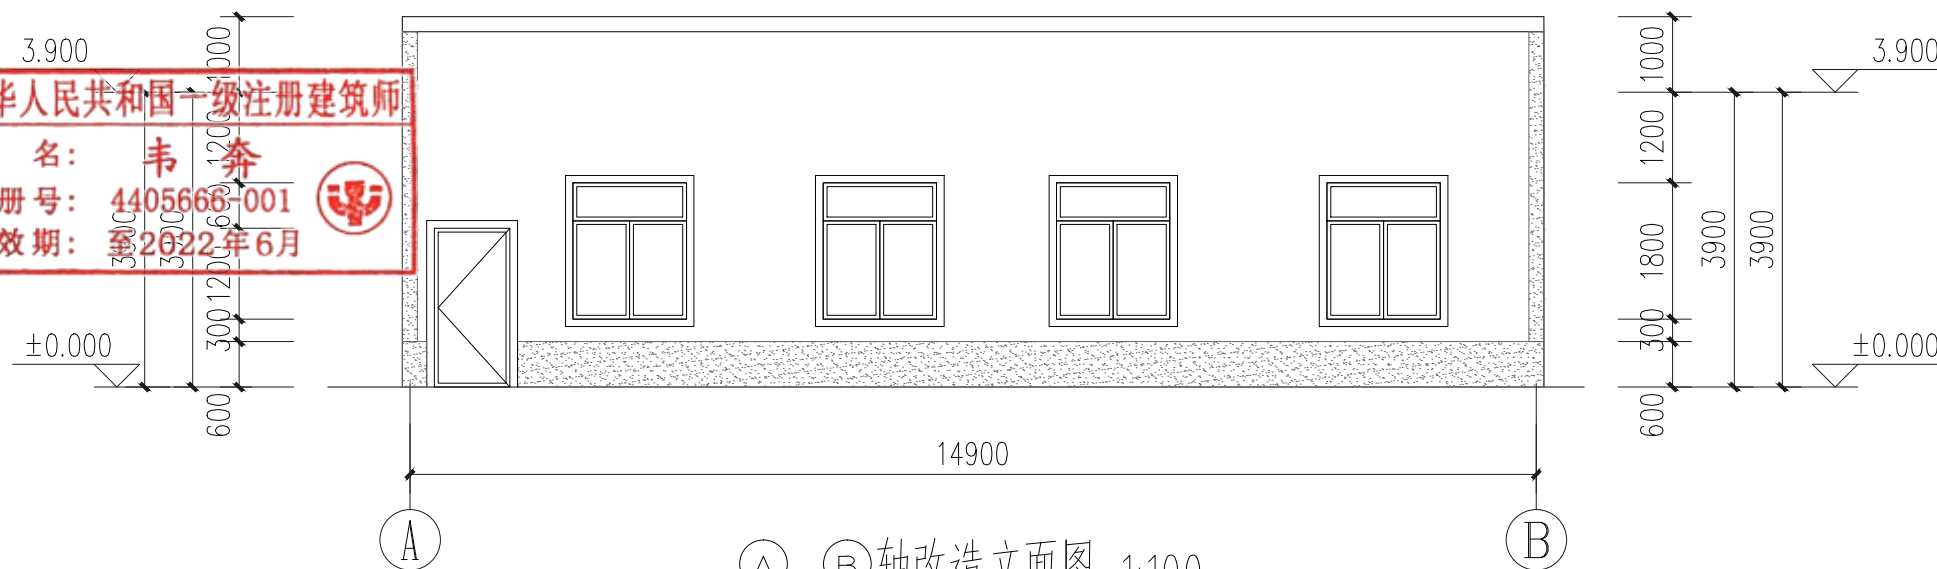

A-B轴改造立面图 1:100

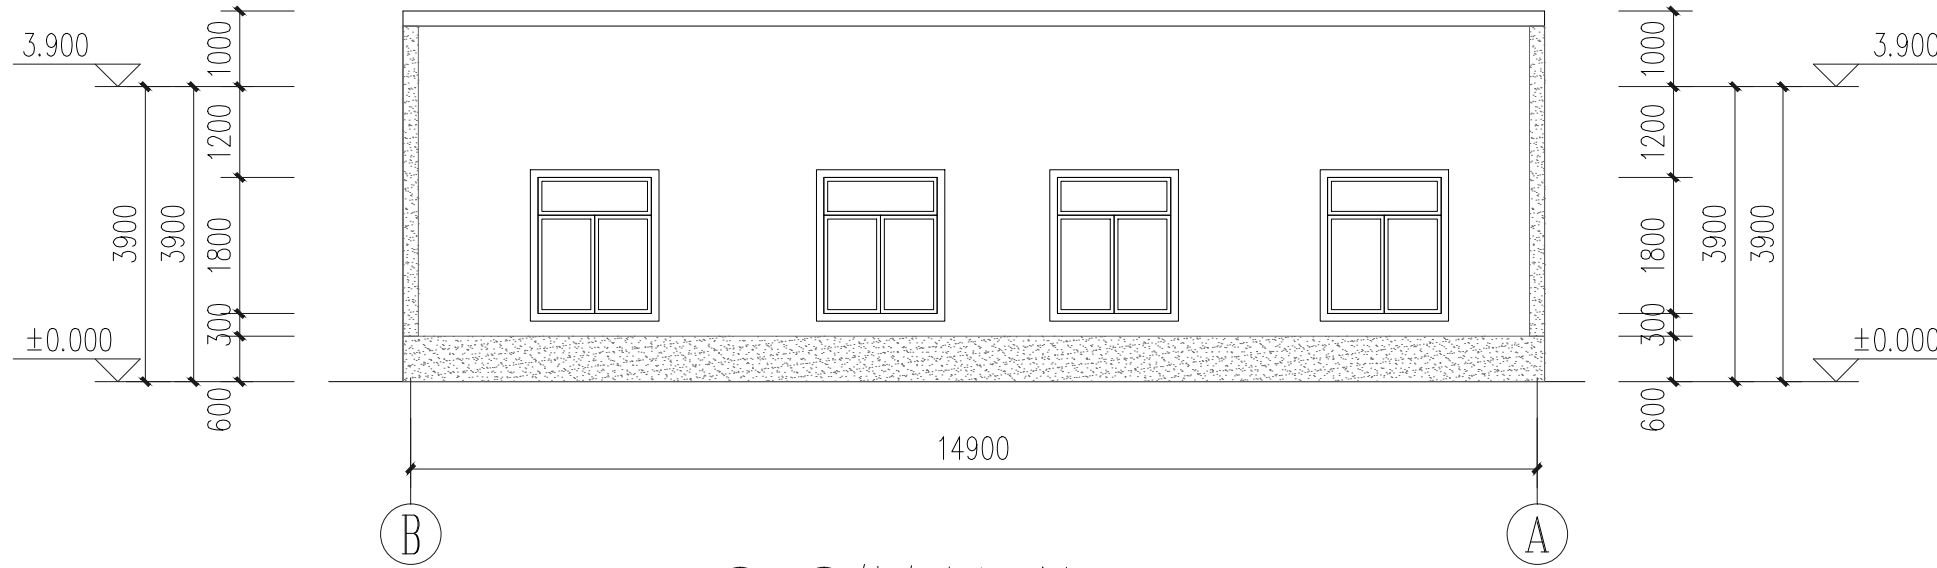

B-A轴改造立面图 1:100

广东省建设工程勘察设计出图专用章
单位名称: 广州黄埔建筑设计院有限公司
业务范围: 建筑行业(建筑工程)甲级
资质证书编号: A244018920
有效期至: 2021年12月31日

中华人民共和国一级注册建筑师
姓名: 韦奔
注册号: 4405666-001
有效期: 至2022年6月



广州黄埔建筑设计院有限公司
GUANGZHOU HUANGPU ARCHITECTURAL DESIGN INSTITUTE CO., LTD.

- 建筑工程设计甲级证书号: A244018920
- 城乡规划编制乙级证书号: [粤]城规编第(182012)号
- 工程勘察设计乙级证书号: B244056666
- 市政行业设计乙级证书号: A244018920
- 风景园林设计乙级证书号: A244018920

合作单位:

图纸用途:

所有图纸皆为本公司的财产, 未经许可不准复制或施工, 施工单位应校对现场尺寸并向建筑师报告错漏, 此图未经建筑师签名不准用作施工。

平面位置示意 Key Plan

注册章 Stamp for Certified

工程设计出图专用章 Stamp for Engineering Design

建设单位 Client

遂溪县遂城镇大家村民委员会

工程名称 Proj. Name

遂溪县“农房管控, 风貌提升”示范带建设项目

子项名称 Sub-Proj. Name

遂城镇大家村

审

定

Approved

审

核

Examined

项目负责

Proj. Architect

专业负责

Special Field in Charge

校

对

Design Checked

设

计

Design

制

图

Drawn

韦奔

韦奔

韦奔

阳秀明

阳秀明

何文斌

何文斌

图纸名称 Drawing title

改造平面图(28#)

改造立面图(28#)

图

别

DWG. STYLE

设计编号

Design NO.

图

DWG. NO.

施工图

Discipline

比例

Scale


日期

Date


专业

建筑


2021.09

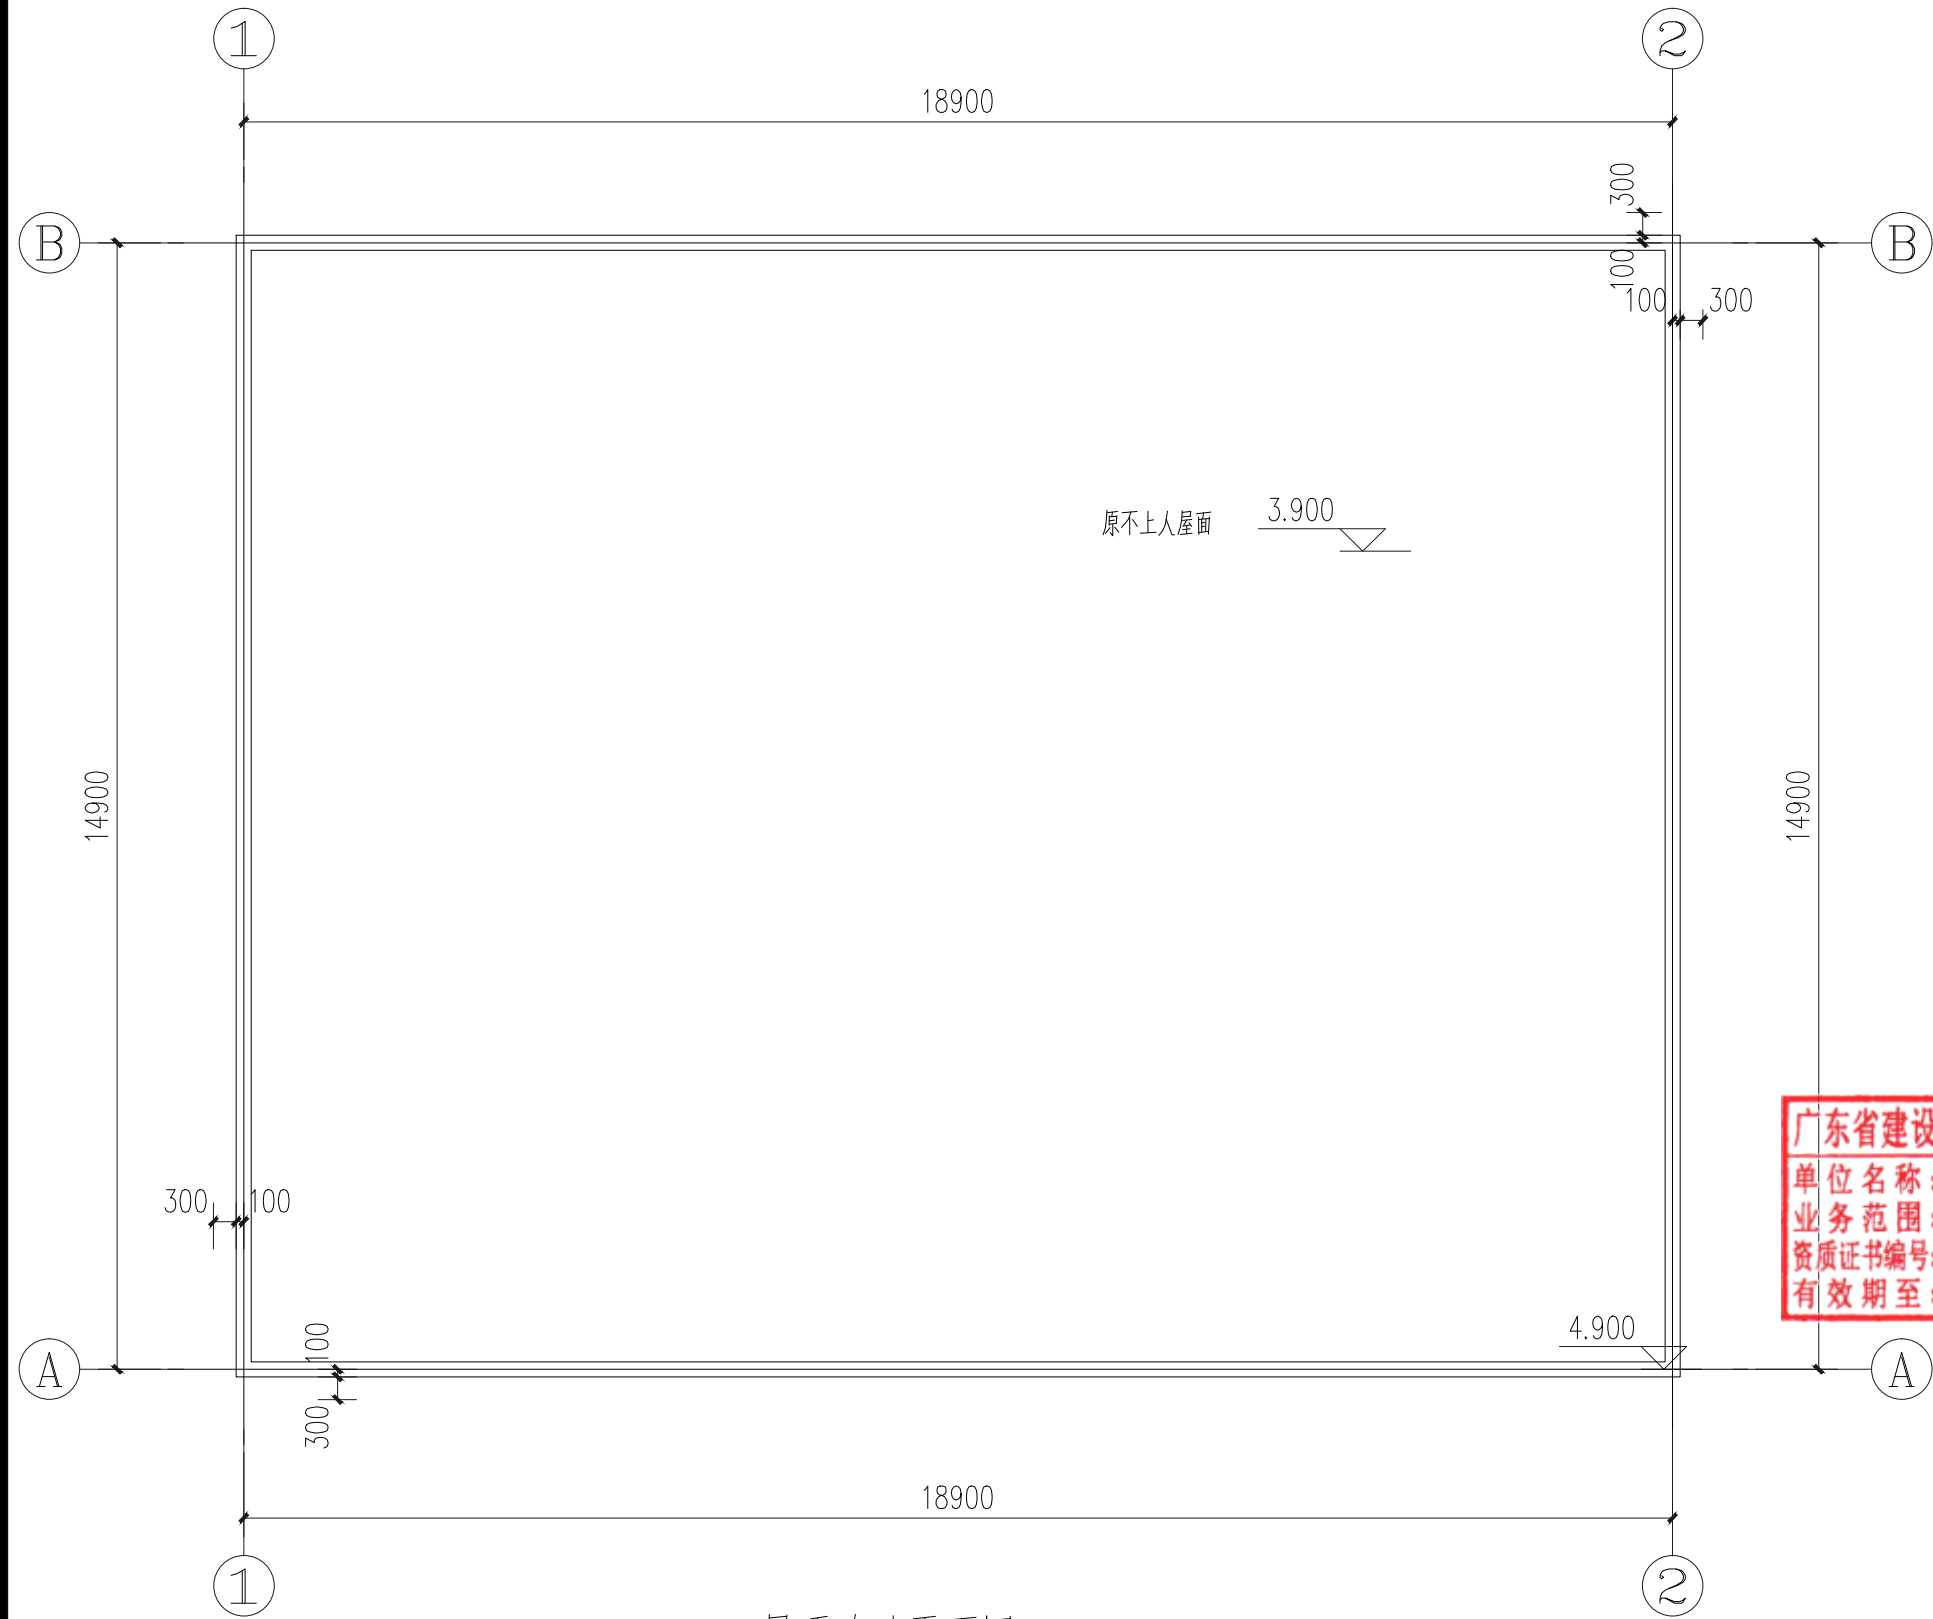

屋顶改造平面图 1:100

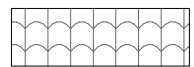

原坡屋顶瓦

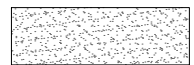


深灰色外墙涂料




白色外墙涂料


外门窗均涂100宽深灰色涂料。楼层线及阳角线、压顶均涂200宽深灰色涂料。

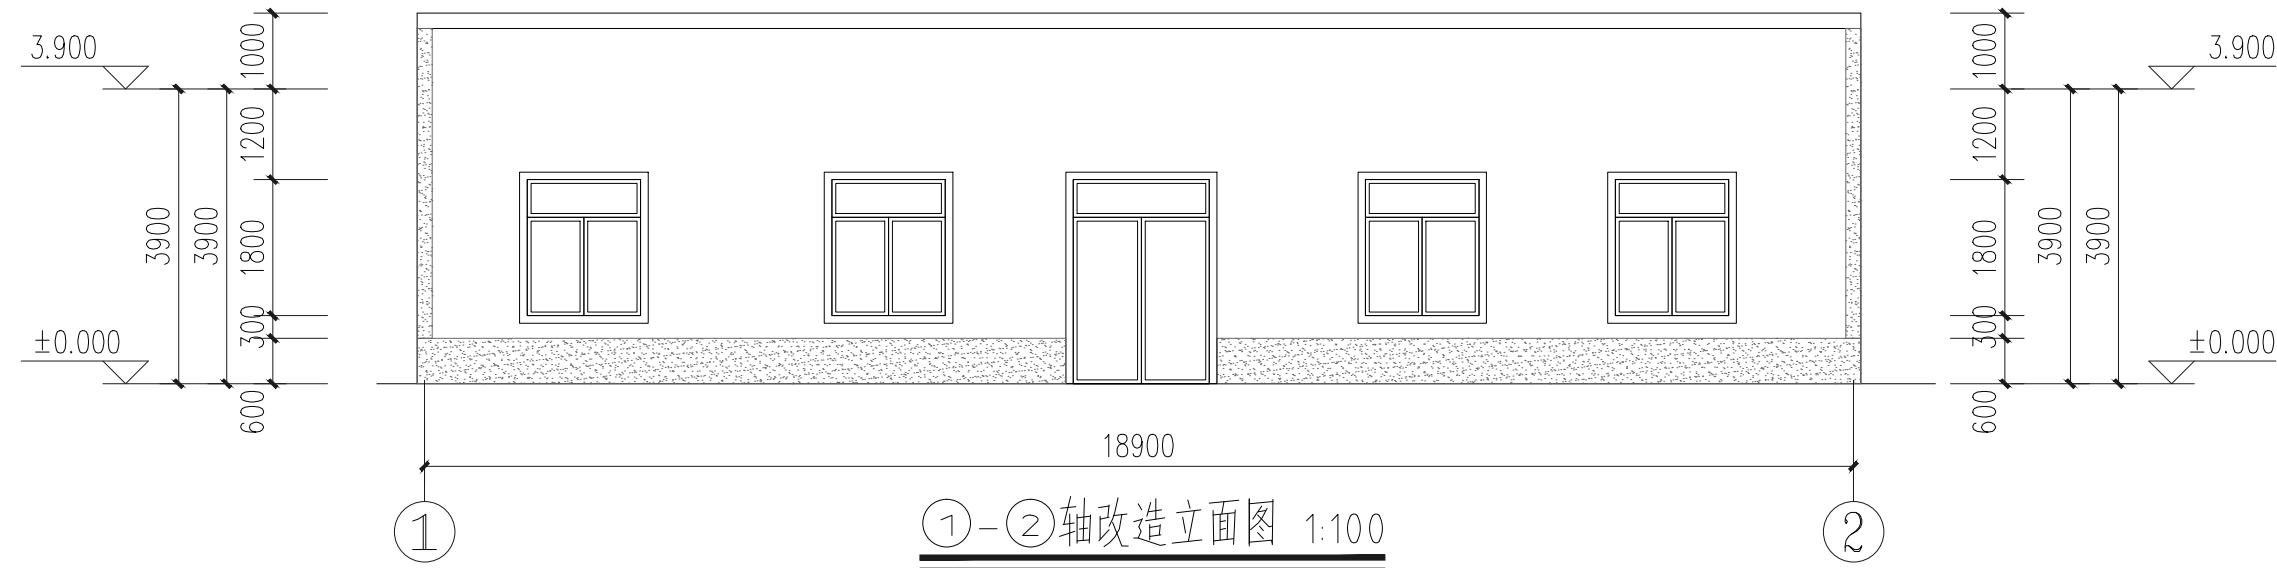


①-②轴改造立面图 1:100

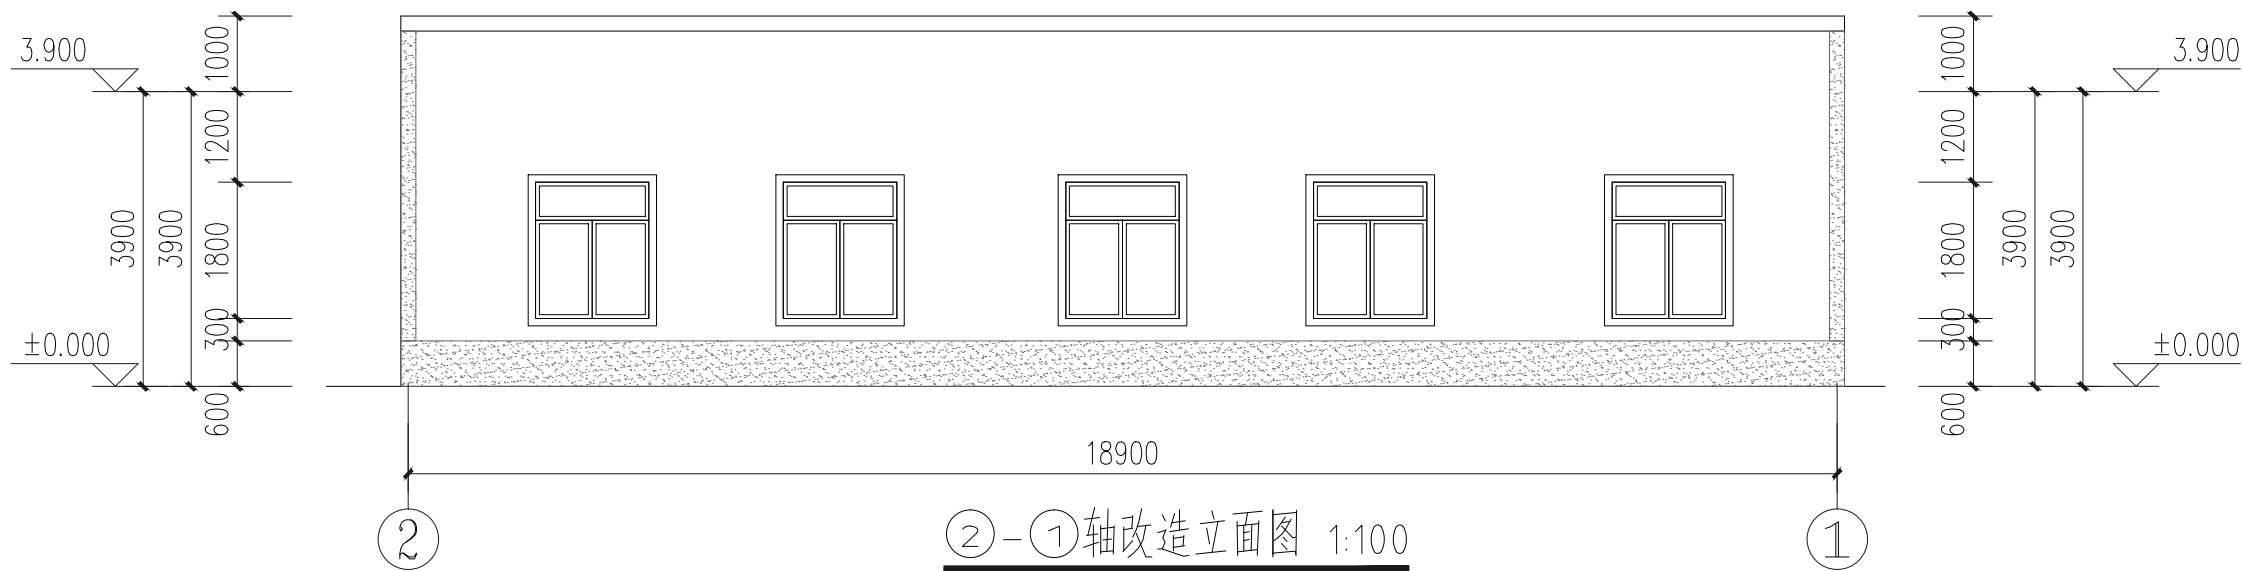

②-①轴改造立面图 1:100

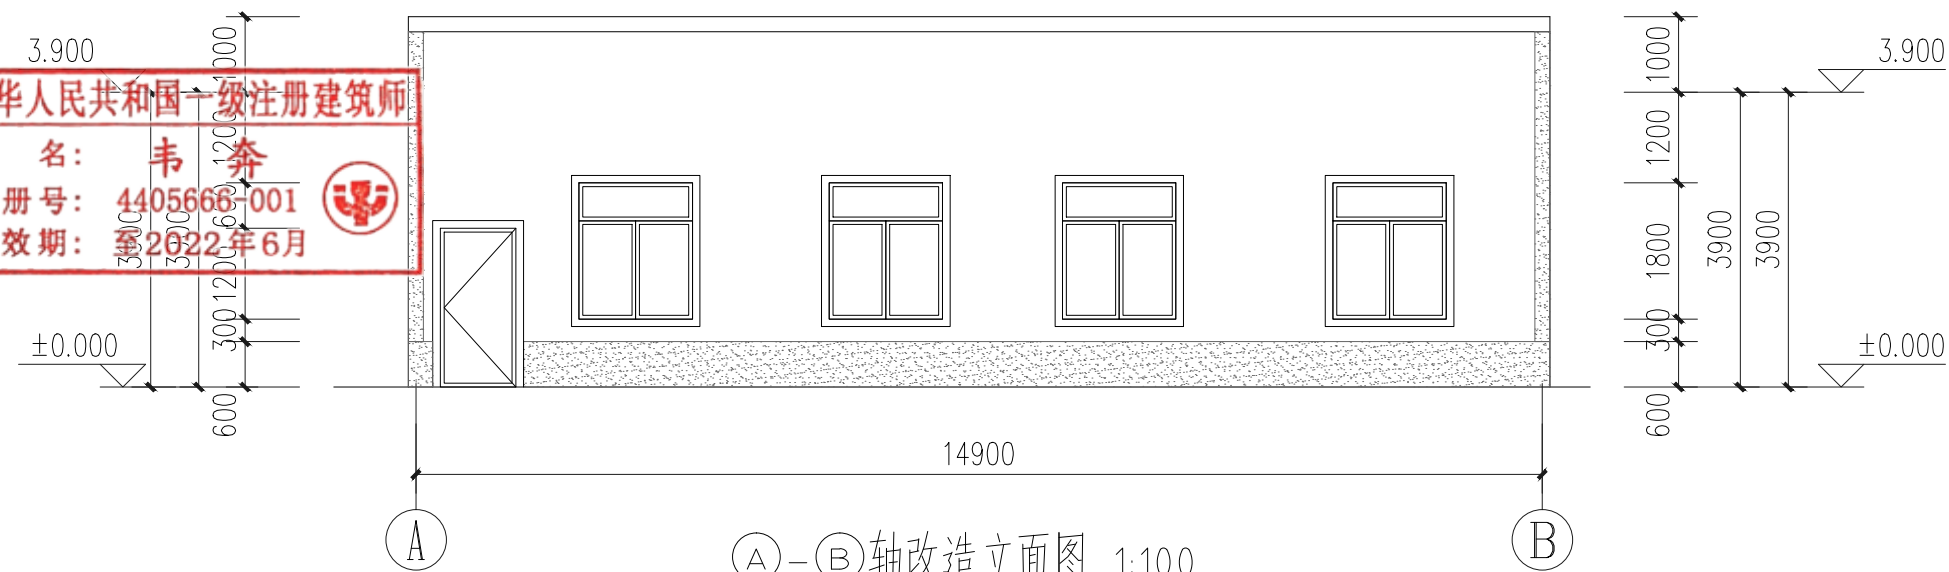

A-B轴改造立面图 1:100

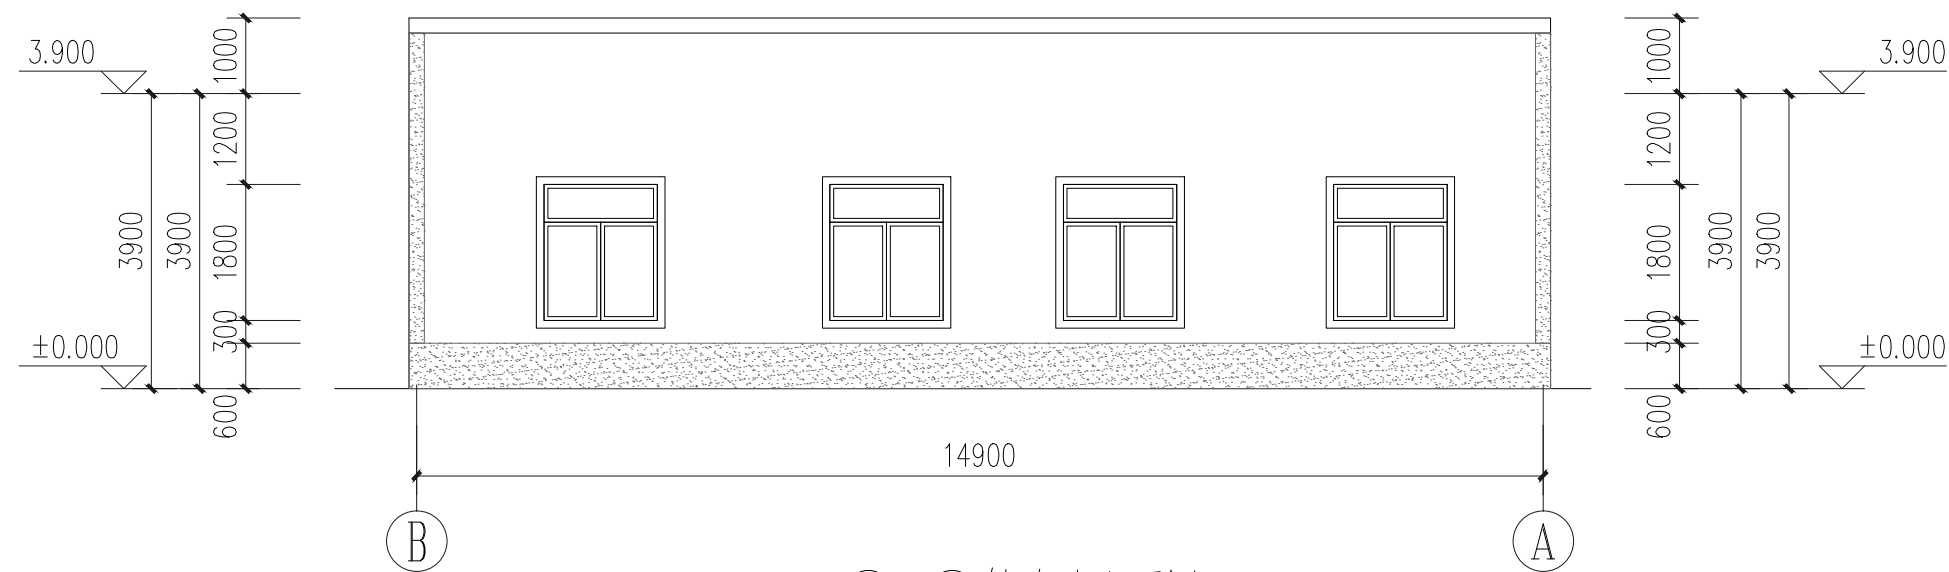

B-A轴改造立面图 1:100

广东省建设工程勘察设计出图专用章
单位名称: 广州黄埔建筑设计院有限公司
业务范围: 建筑行业(建筑工程)甲级
资质证书编号: A244018920
有效期至: 2021年12月31日

中华人民共和国一级注册建筑师
姓名: 韦奔
注册号: 4405668001
有效期: 至2022年6月



广州黄埔建筑设计院有限公司
GUANGZHOU HUANGPU ARCHITECTURAL DESIGN INSTITUTE CO., LTD.

- 建筑工程设计甲级证书号: A244018920
□ 城乡规划编制乙级证书号: [粤]城规编第(182012)号
□ 工程勘察乙级证书号: B244056666
□ 市政行业设计乙级证书号: A244018920
□ 风景园林设计乙级证书号: A244018920

合作单位:

图纸用途:

所有图纸皆为本公司的财产, 未经许可可不准复制或施工, 施工单位应校对现场尺寸并向建筑师报告错漏, 此图未经建筑师签名不得用作施工。

平面位置示意 Key Plan

注册章 Stamp for Certified

工程设计出图专用章 Stamp for Engineering Design

建设单位 Client

遂溪县遂城镇大家村民委员会

工程名称 Proj. Name

遂溪县“农房管控, 风貌提升”示范带
建设项目

子项名称 Sub-Proj. Name

遂城镇大家村

审

定

Approved

审

核

Examined

项目负责

Proj. Architect

专业负责

Special Field in Charge

校

对

Design Checked

设

计

Design

制

图

Drawn

何文斌

图纸名称 Drawing title

改造平面图(29#)

改造立面图(29#)

图

别

DWG. STYLE

设计编号

Design NO.

图

DWG. NO.

施工图

Discipline


比例

Scale


日期

Date


2021.09

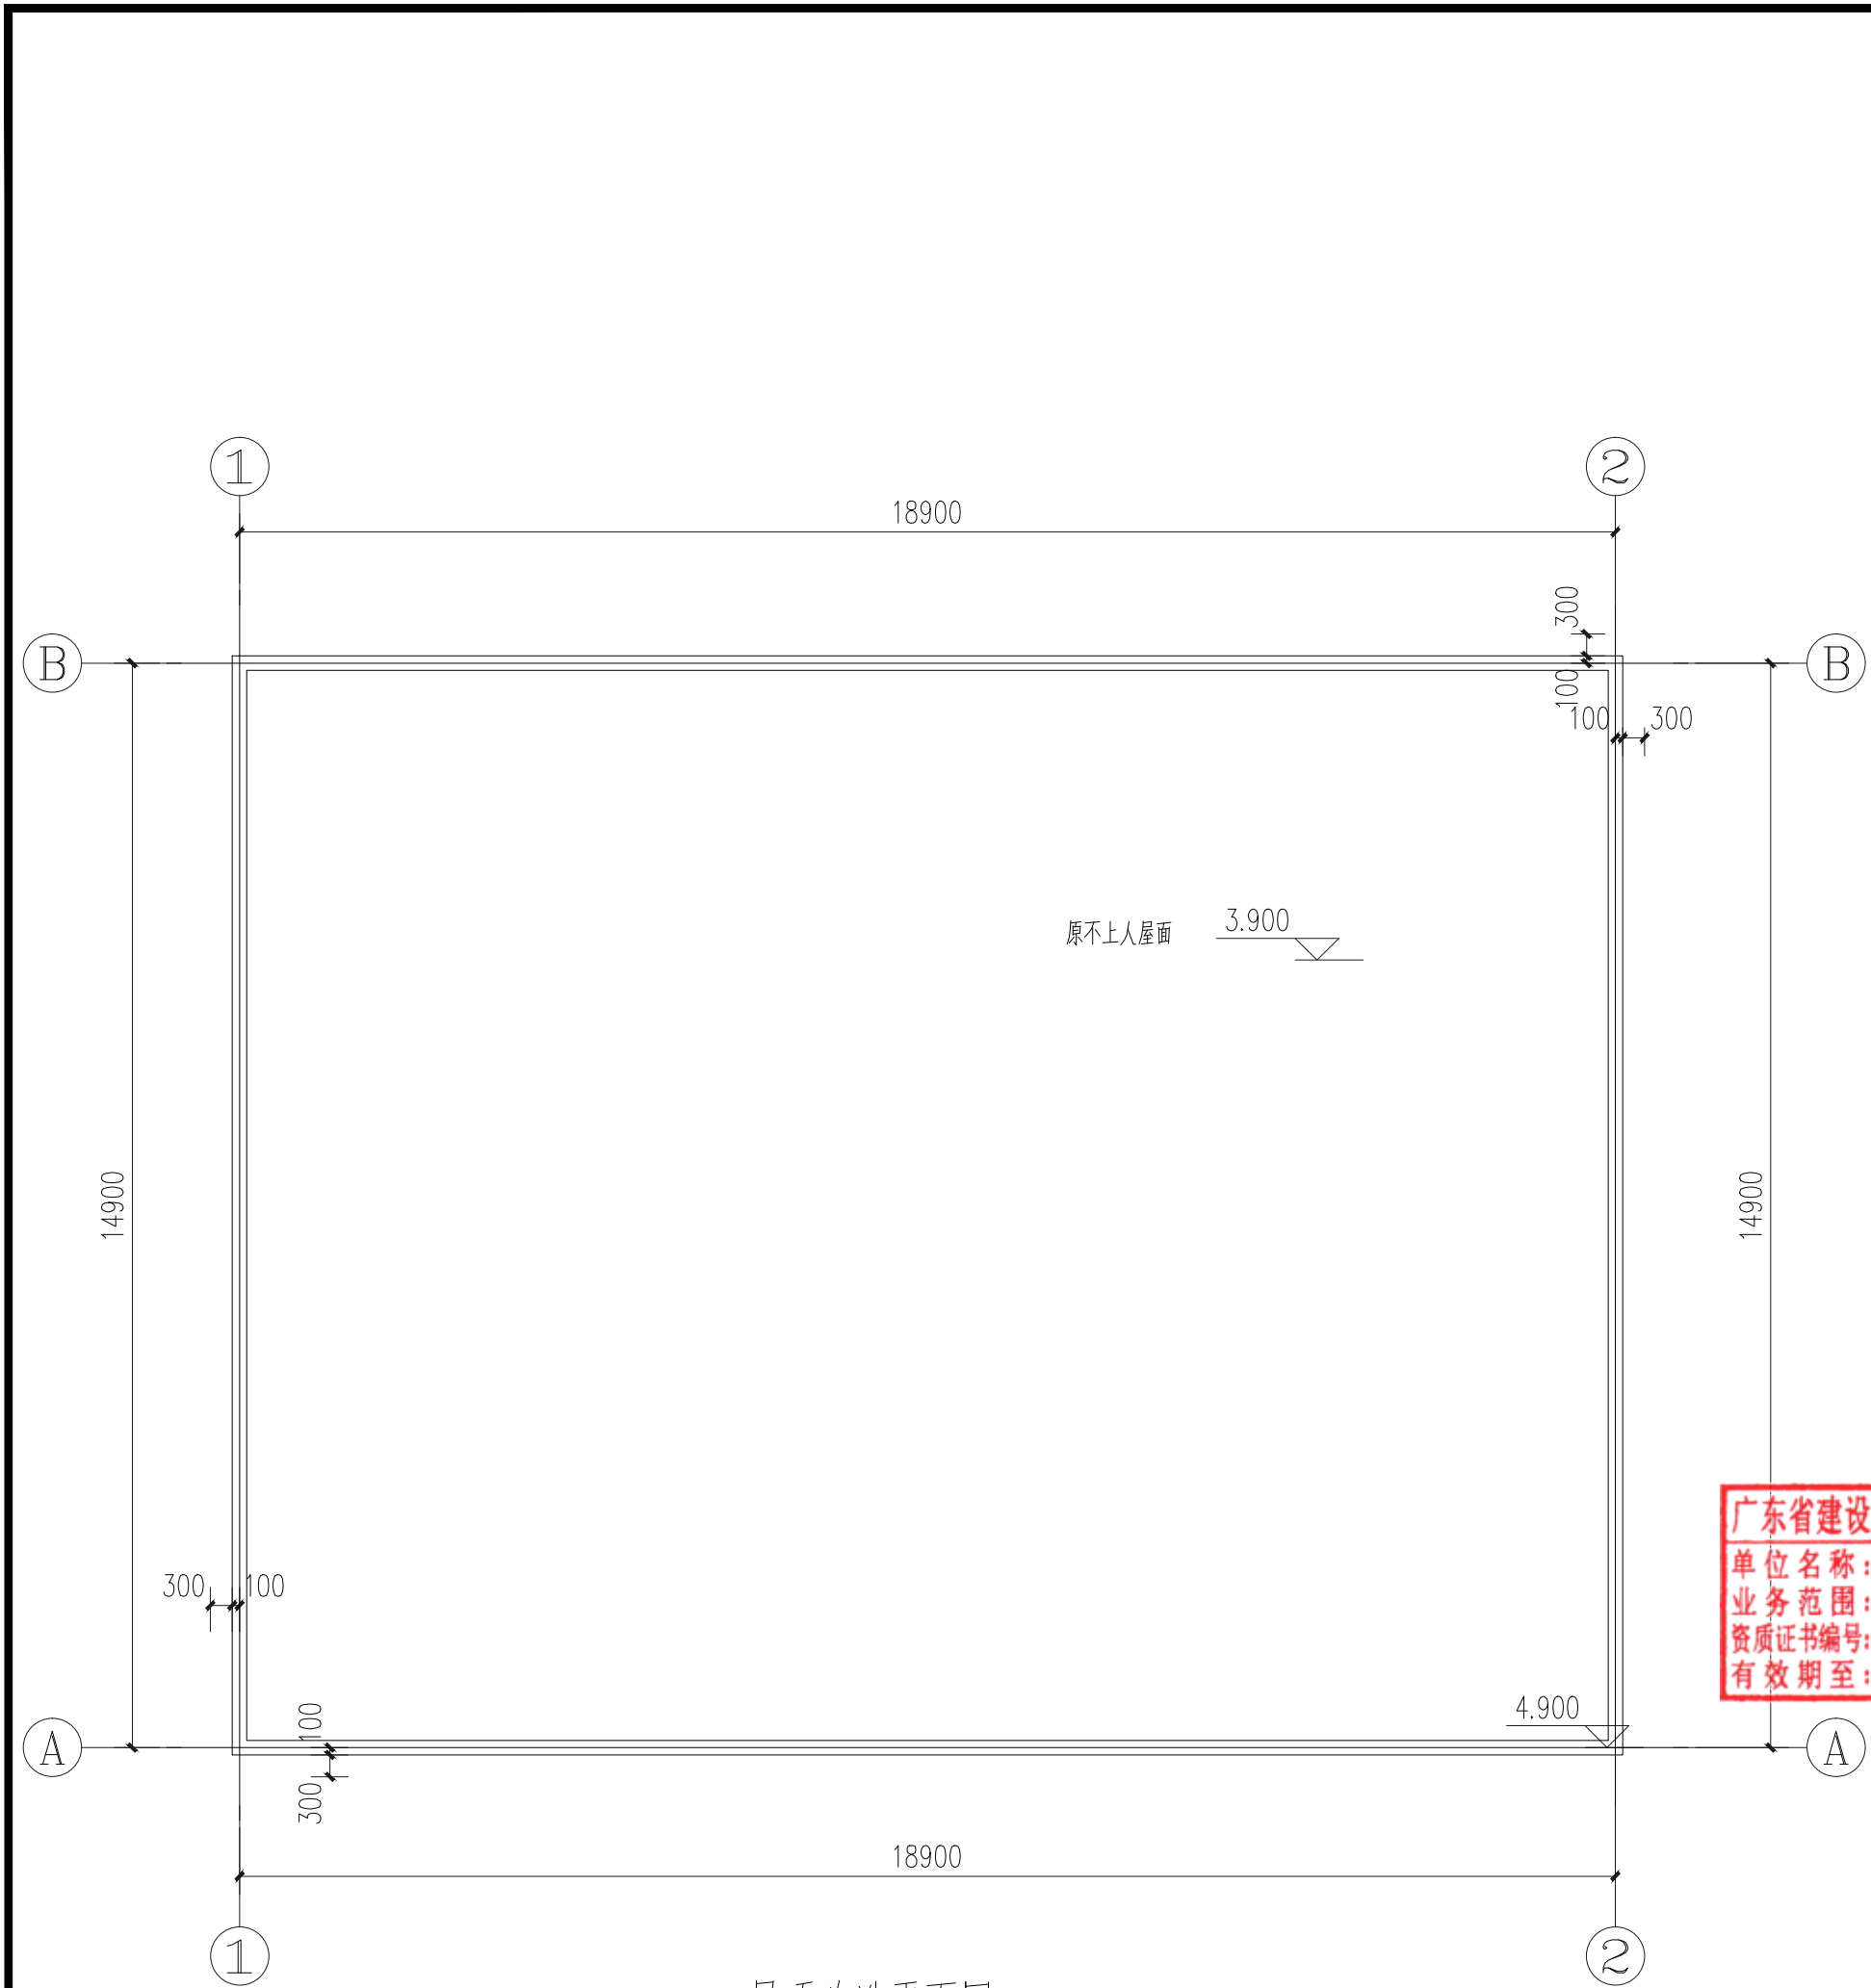

屋顶改造平面图 1:100

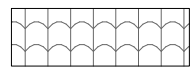

原坡屋顶瓦




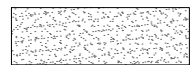


深灰色外墙涂料



白色外墙涂料

外门窗均涂100宽深灰色涂料。楼层线及阳角线、压顶均涂200宽深灰色涂料。

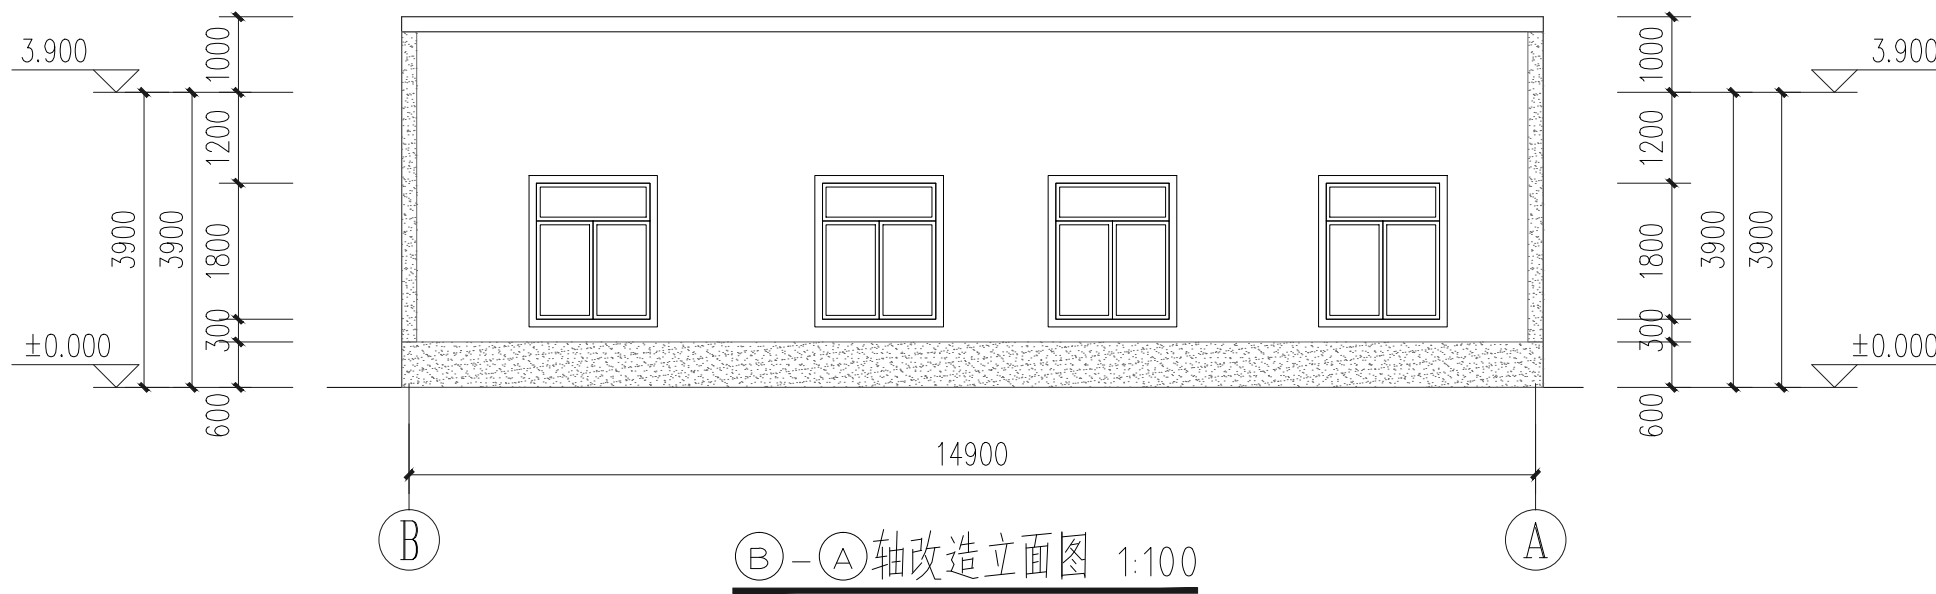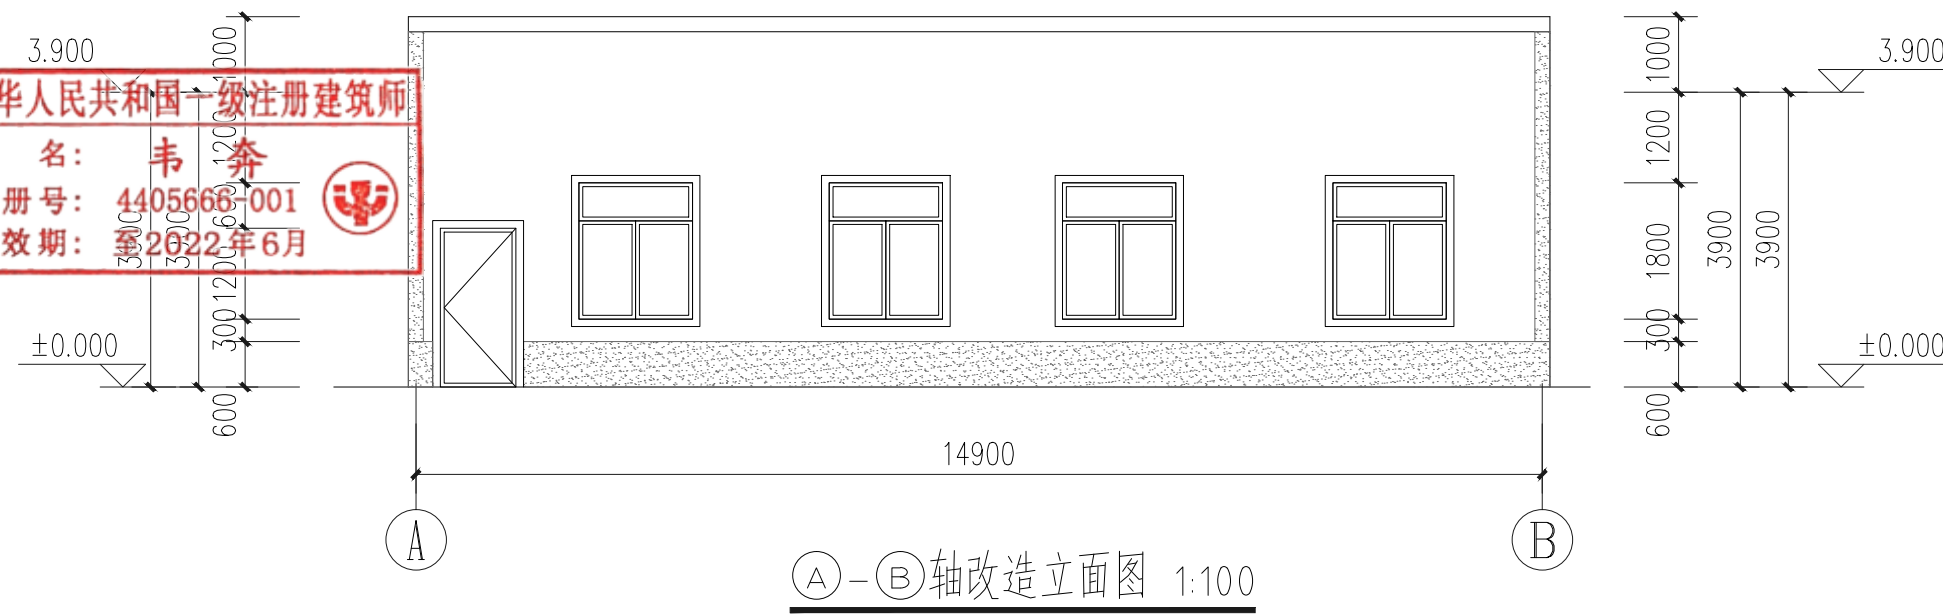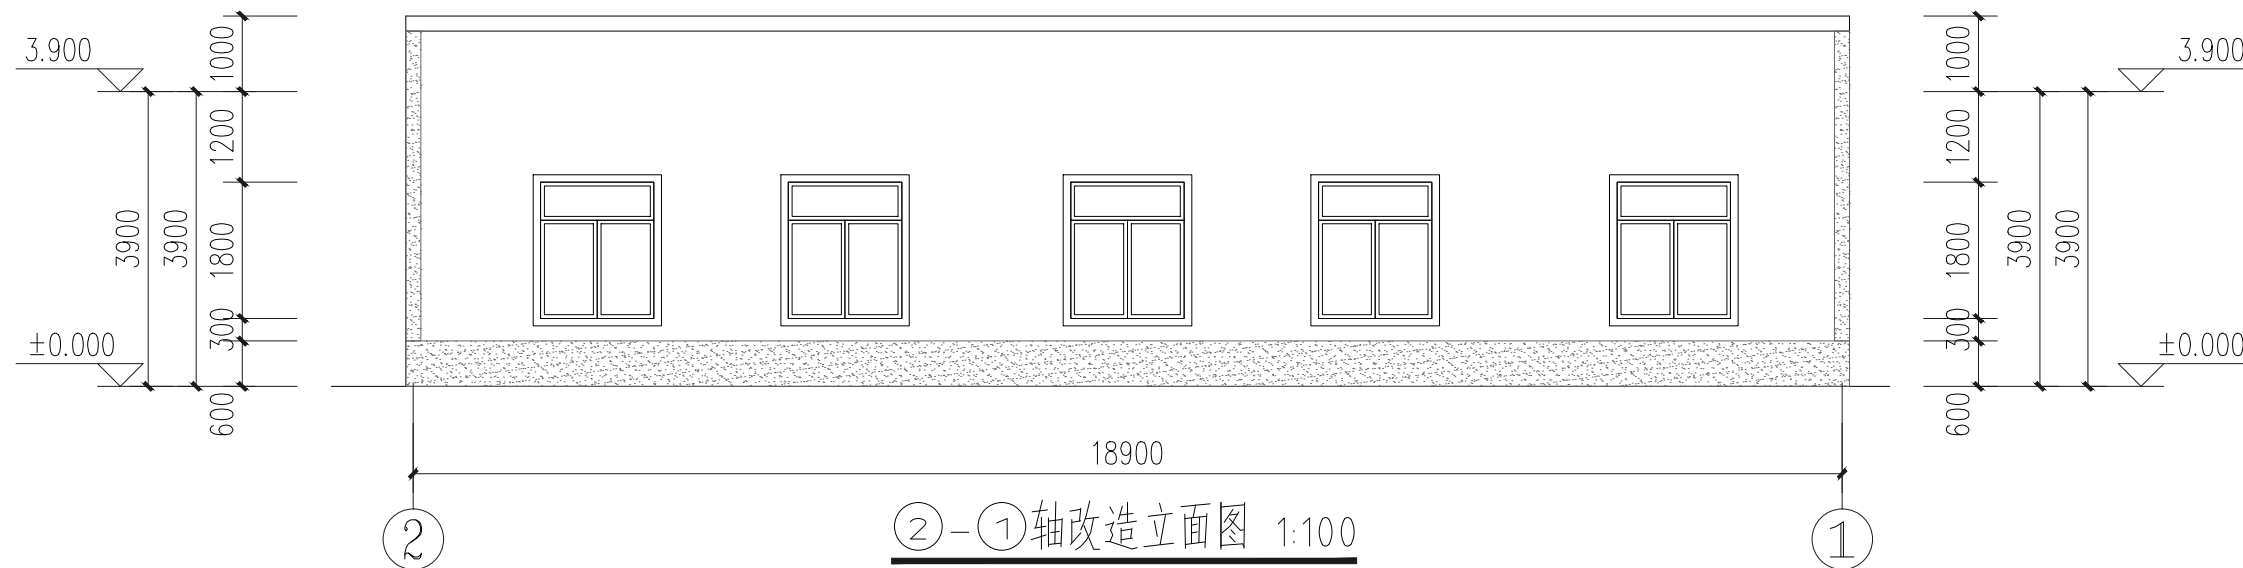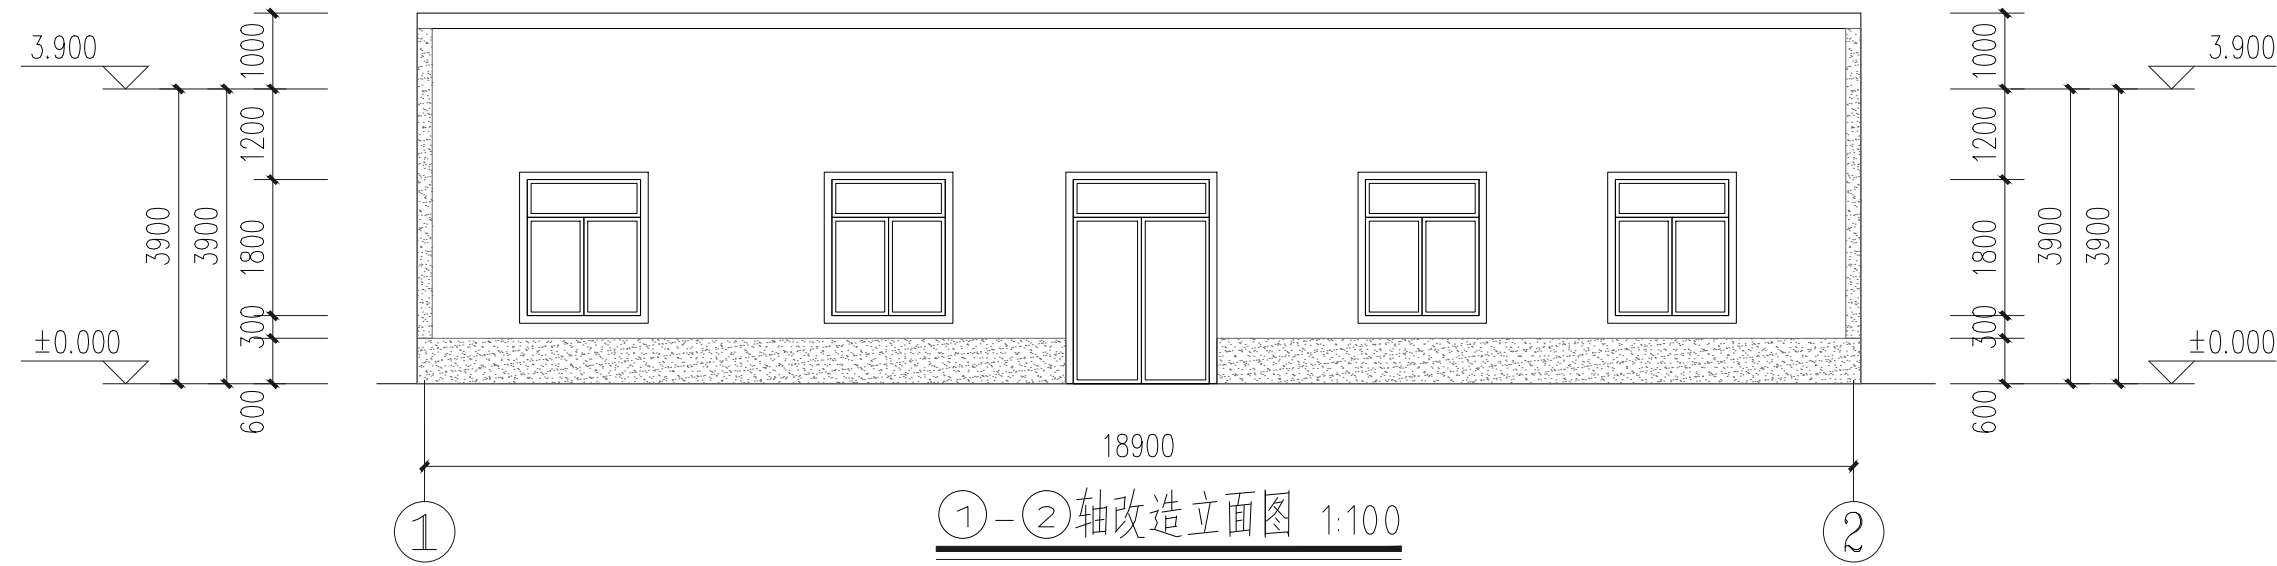

广东省建设工程勘察设计出图专用章
单位名称: 广州黄埔建筑设计院有限公司
业务范围: 建筑行业(建筑工程)甲级
资质证书编号: A244018920
有效期至: 2021年12月31日

中华人民共和国一级注册建筑师
姓名: 韦奔
注册号: 4405668001
有效期: 至2022年6月



广州黄埔建筑设计院有限公司
GUANGZHOU HUANGPU ARCHITECTURAL DESIGN INSTITUTE CO., LTD.

- ☐ 建筑工程设计甲级证书号: A244018920
☐ 城乡规划编制乙级证书号: [粤]城规编第(182012)号
☐ 工程勘察设计乙级证书号: B244056666
☐ 市政行业设计乙级证书号: A244018920
☐ 风景园林设计乙级证书号: A244018920

合作单位:

图纸用途:

所有图纸皆为本公司的财产, 未经许可可不准复制或施工, 施工单位应校对现场尺寸并向建筑师报告错漏, 此图未经建筑师签名不得用作施工。

平面位置示意 Key Plan

注册章 Stamp for Certified

工程设计出图专用章 Stamp for Engineering Design

建设单位 Client

遂溪县遂城镇大家村民委员会

工程名称 Proj. Name

遂溪县“农房管控, 风貌提升”示范带
建设项目

子项名称 Sub-Proj. Name

遂城镇大家村

审

定

Approved

韦奔

韦奔

审核

韦奔

韦奔

项目负责人

韦奔

Proj. Architect

专业负责

阳秀明

Special Field in Charge

校对

阳秀明

设计

何文斌

制图

何文斌

Drawn

图纸名称 Drawing title

改造平面图(30#)

改造立面图(30#)

图别

施工图

专业

建筑

DWG. STYLE

设计编号

比例

1:100

图号

日期

2021.09

合作单位:

图纸用途:

所有图纸皆为本公司的财产，未经许可不准复制。施工单位应校对现场尺寸并向建筑师报告错漏，此图未经建筑师签名不许用作施工。

平面位置示意 Key Plan

注册章 Stamp for Certified

工程设计出图专用章 Stamp for Engineering Design

建设单位 Client

遂溪县遂城镇大家村民委员会

工程名称	Proj. Name
遂溪县“农房管控，风貌提升”示范带建设项目	

子項名稱 Sub-Proj. Name

遂城镇大家村

审

定

Approved
宙核

Examined	
----------	--

項目負責
Dennis Appleby

专业负责

Special Fields

Design Check

设计

Design	
(A)	(B)

Drawn








图纸名称 Dra

改造平面图(32井)

改造立面图(32#)

图 别 DWG. STYLE	施工图	专 业 Discipline	建筑
设计编号 Design NO.		比 例 Scale	1:100
图 号 DWG. NO.	JS-45	日 期 Date	2021.09

建筑	ARCHITECTURE			电气	ELECTRICAL	
结构	STRUCTURE			弱电	TELECOM	
给排水	PLUMBING			总图	SITE PLAN	
暖通	MECHNICAL					

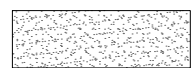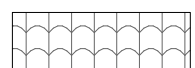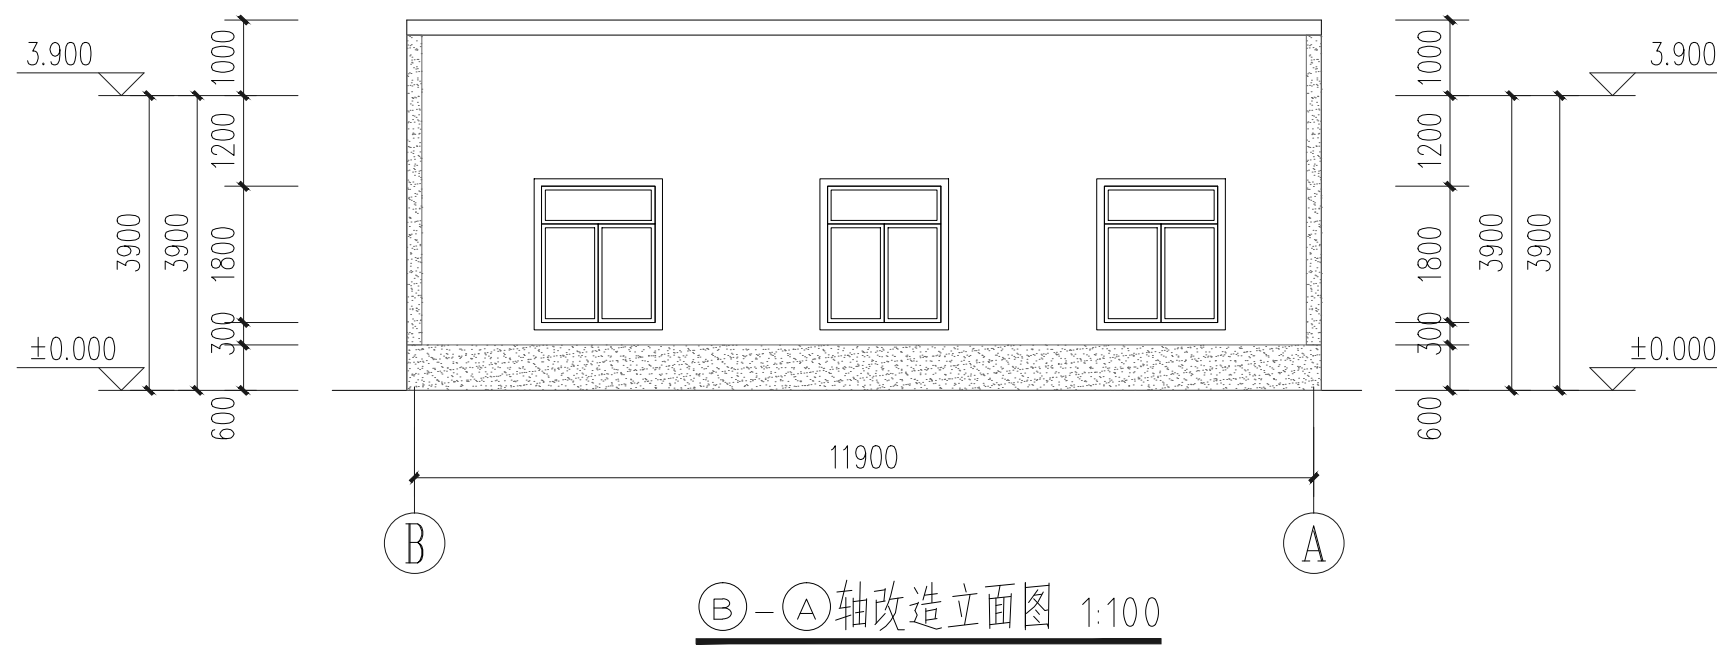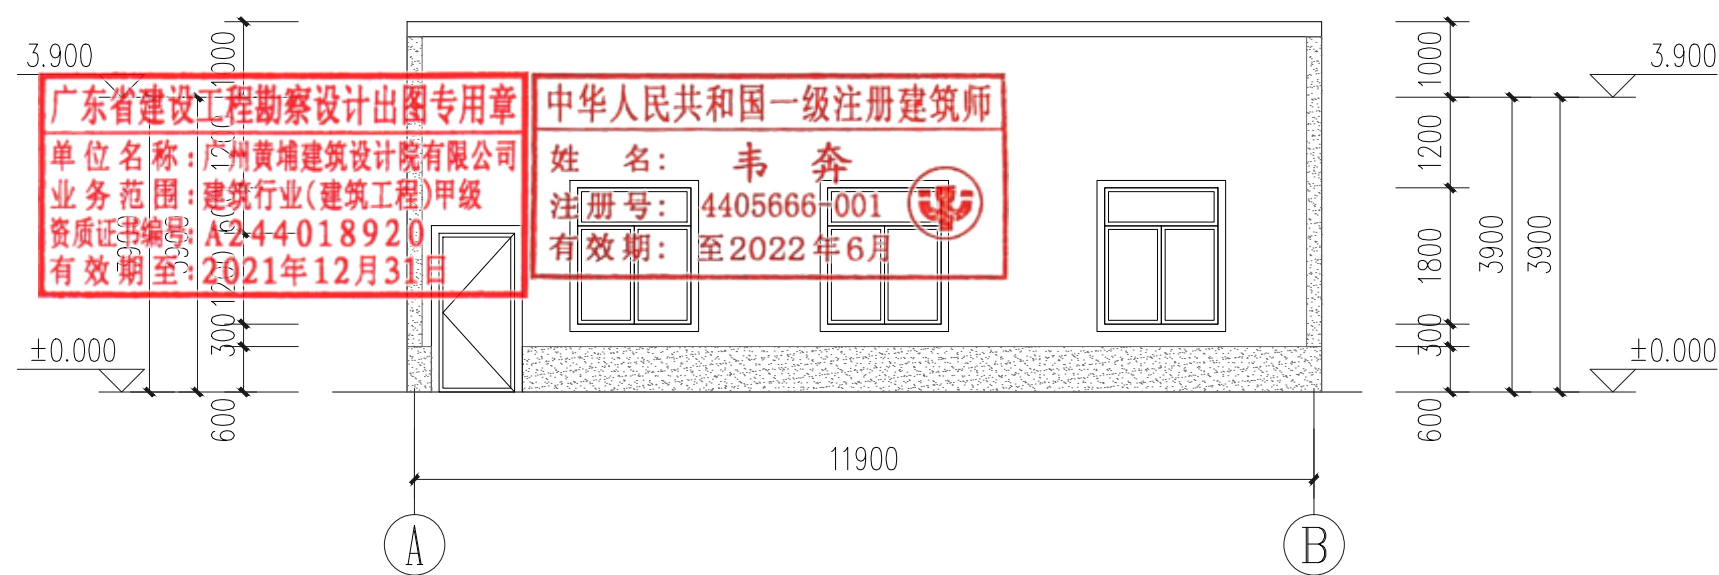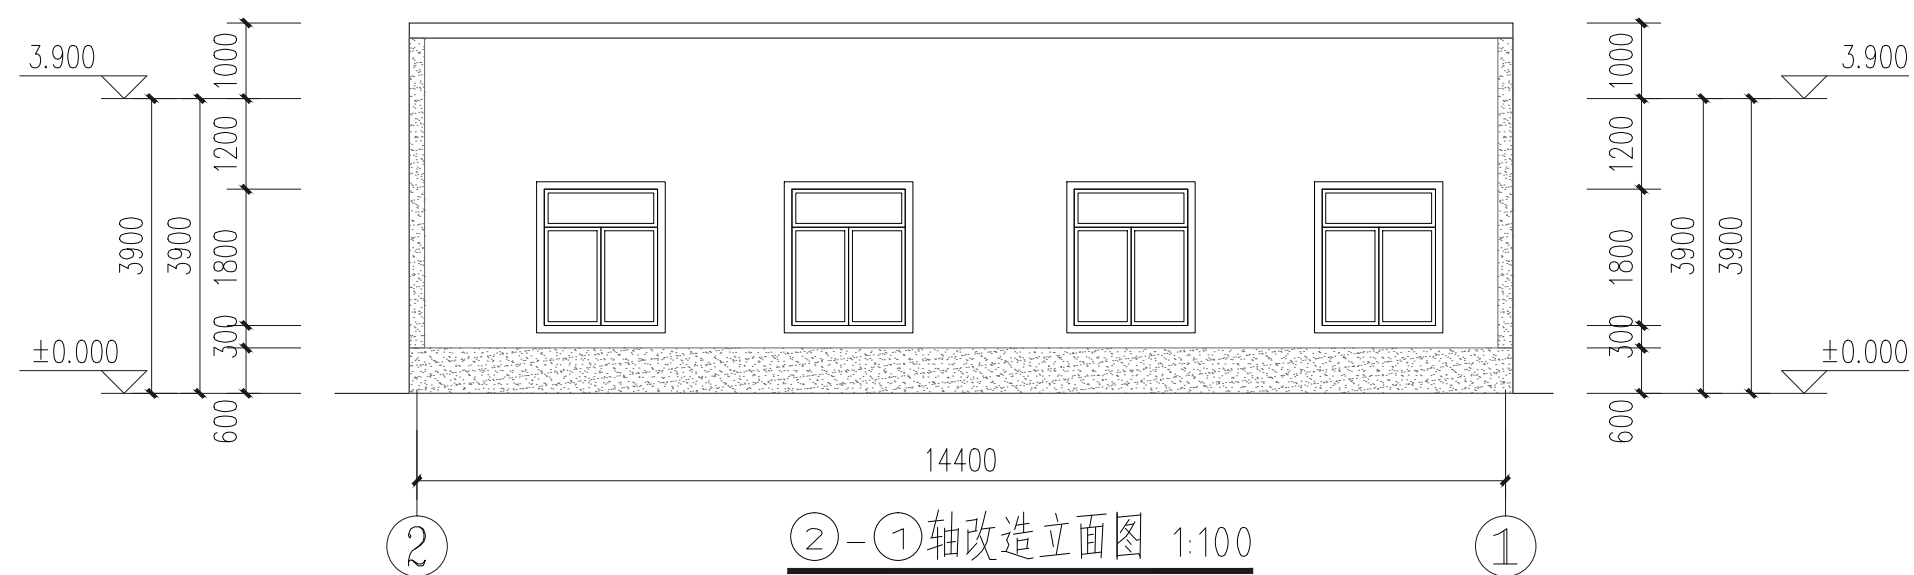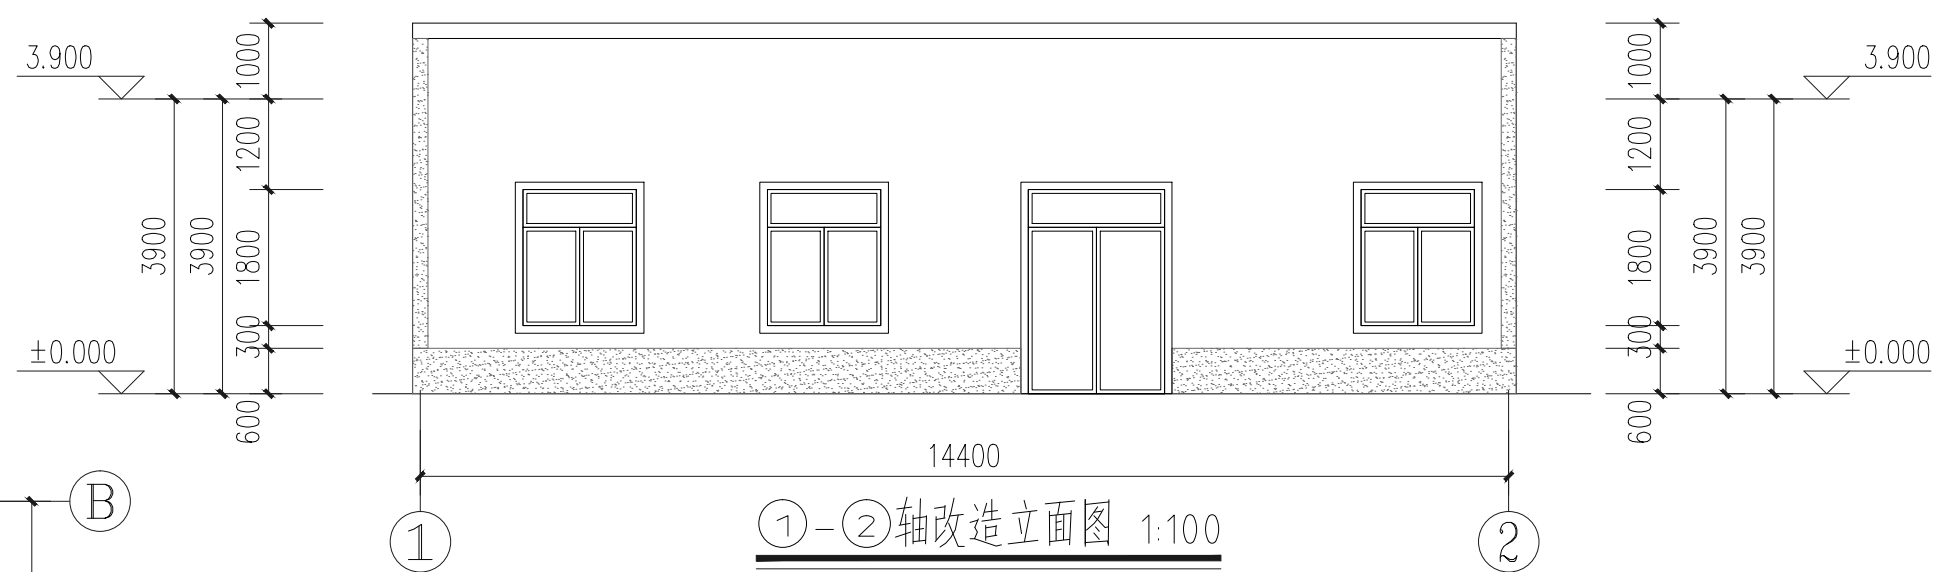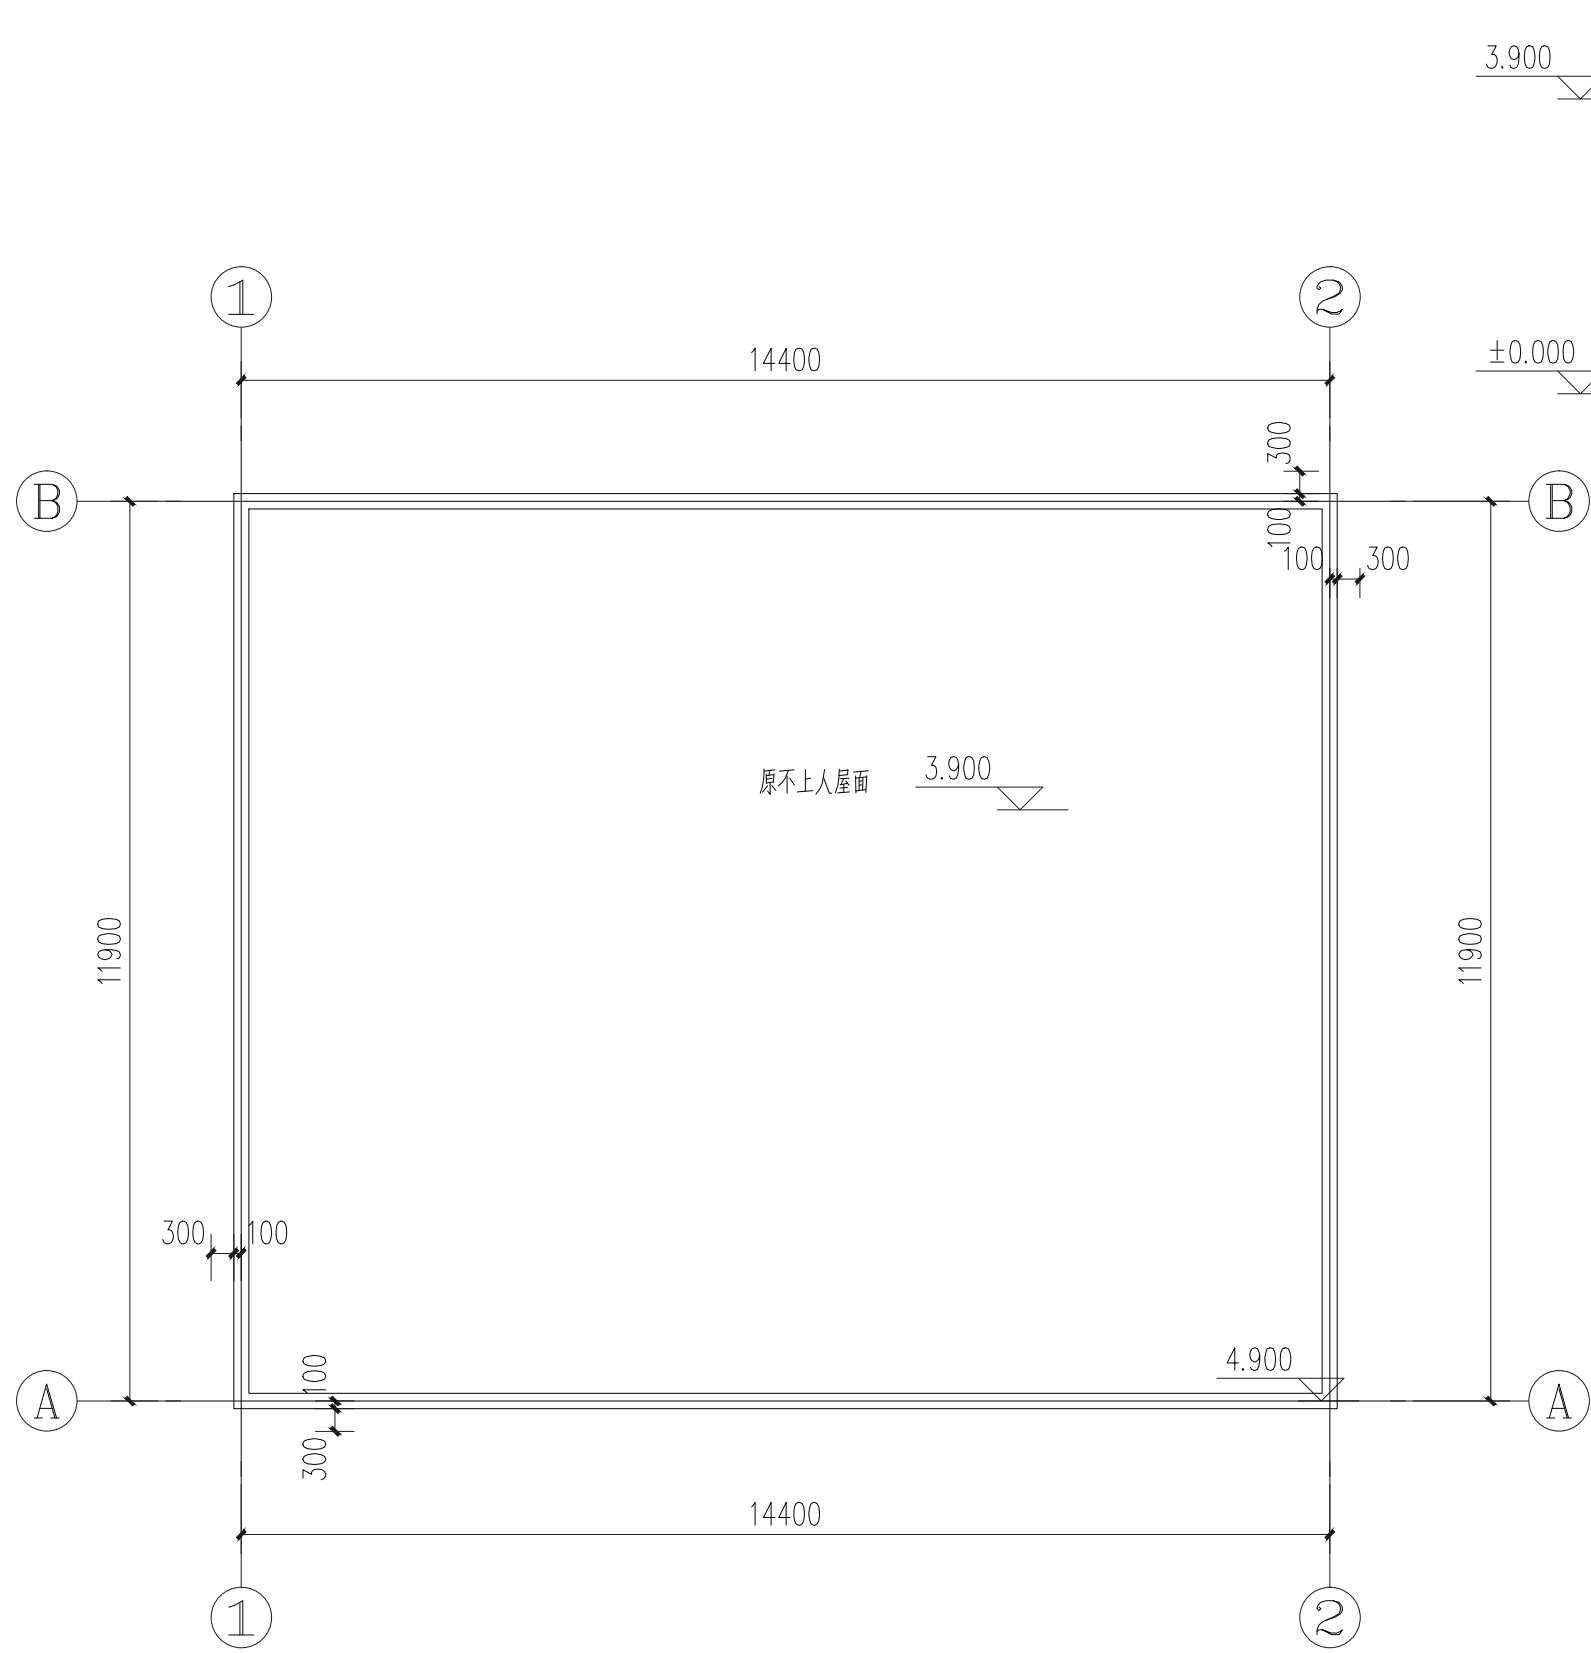

外门窗均涂100宽深灰色涂料。楼层线及阳角线、压顶均涂200宽深灰色涂料。



□ 建筑工程设计甲级证书号: A244018920

□ 城乡规划编制乙级证书号: [粤]城规编第(182012)号

□ 工程勘察乙级证书号: B244056666

□ 市政行业设计乙级证书号: A24401892C

□ 风景园林设计乙级证书号: A244018920

合作单位:

图纸用途:

所有图纸皆为本公司的财产，未经许可不准复制。施工单位应校对现场尺寸并向建筑师报告错漏，此图未经建筑师签名不许用作施工。

平面位置示意 Key Plan

注册章 Stamp for Certified

工程设计出图专用章 Stamp for Engineering Design

建设单位 Client

遂溪县遂城镇大家村民委员会

工程名称 Proj. Name

遂溪县“农房管控，风貌提升”示范带建设项目

子项名称 Sub-Proj. Name

遂城镇大家村

串

定

Approved
宙核

Examined

Proj. Architect.

专业负责

special	特殊
对比	

Design C1

Design

图纸名称 Drawing title

改造平面图(33#)

改造立面图(33#)

图	别
---	---

施工图


DWG. 51
设计编号

Design	1
(9)	13

15 1


图纸盖章后有效

建筑	ARCHITECTURE		电气	ELECTRICAL	
结构	STRUCTURE		弱电	TELECOM	
给排水	PLUMBING		总图	SITE PLAN	
暖通	MECHANICAL				

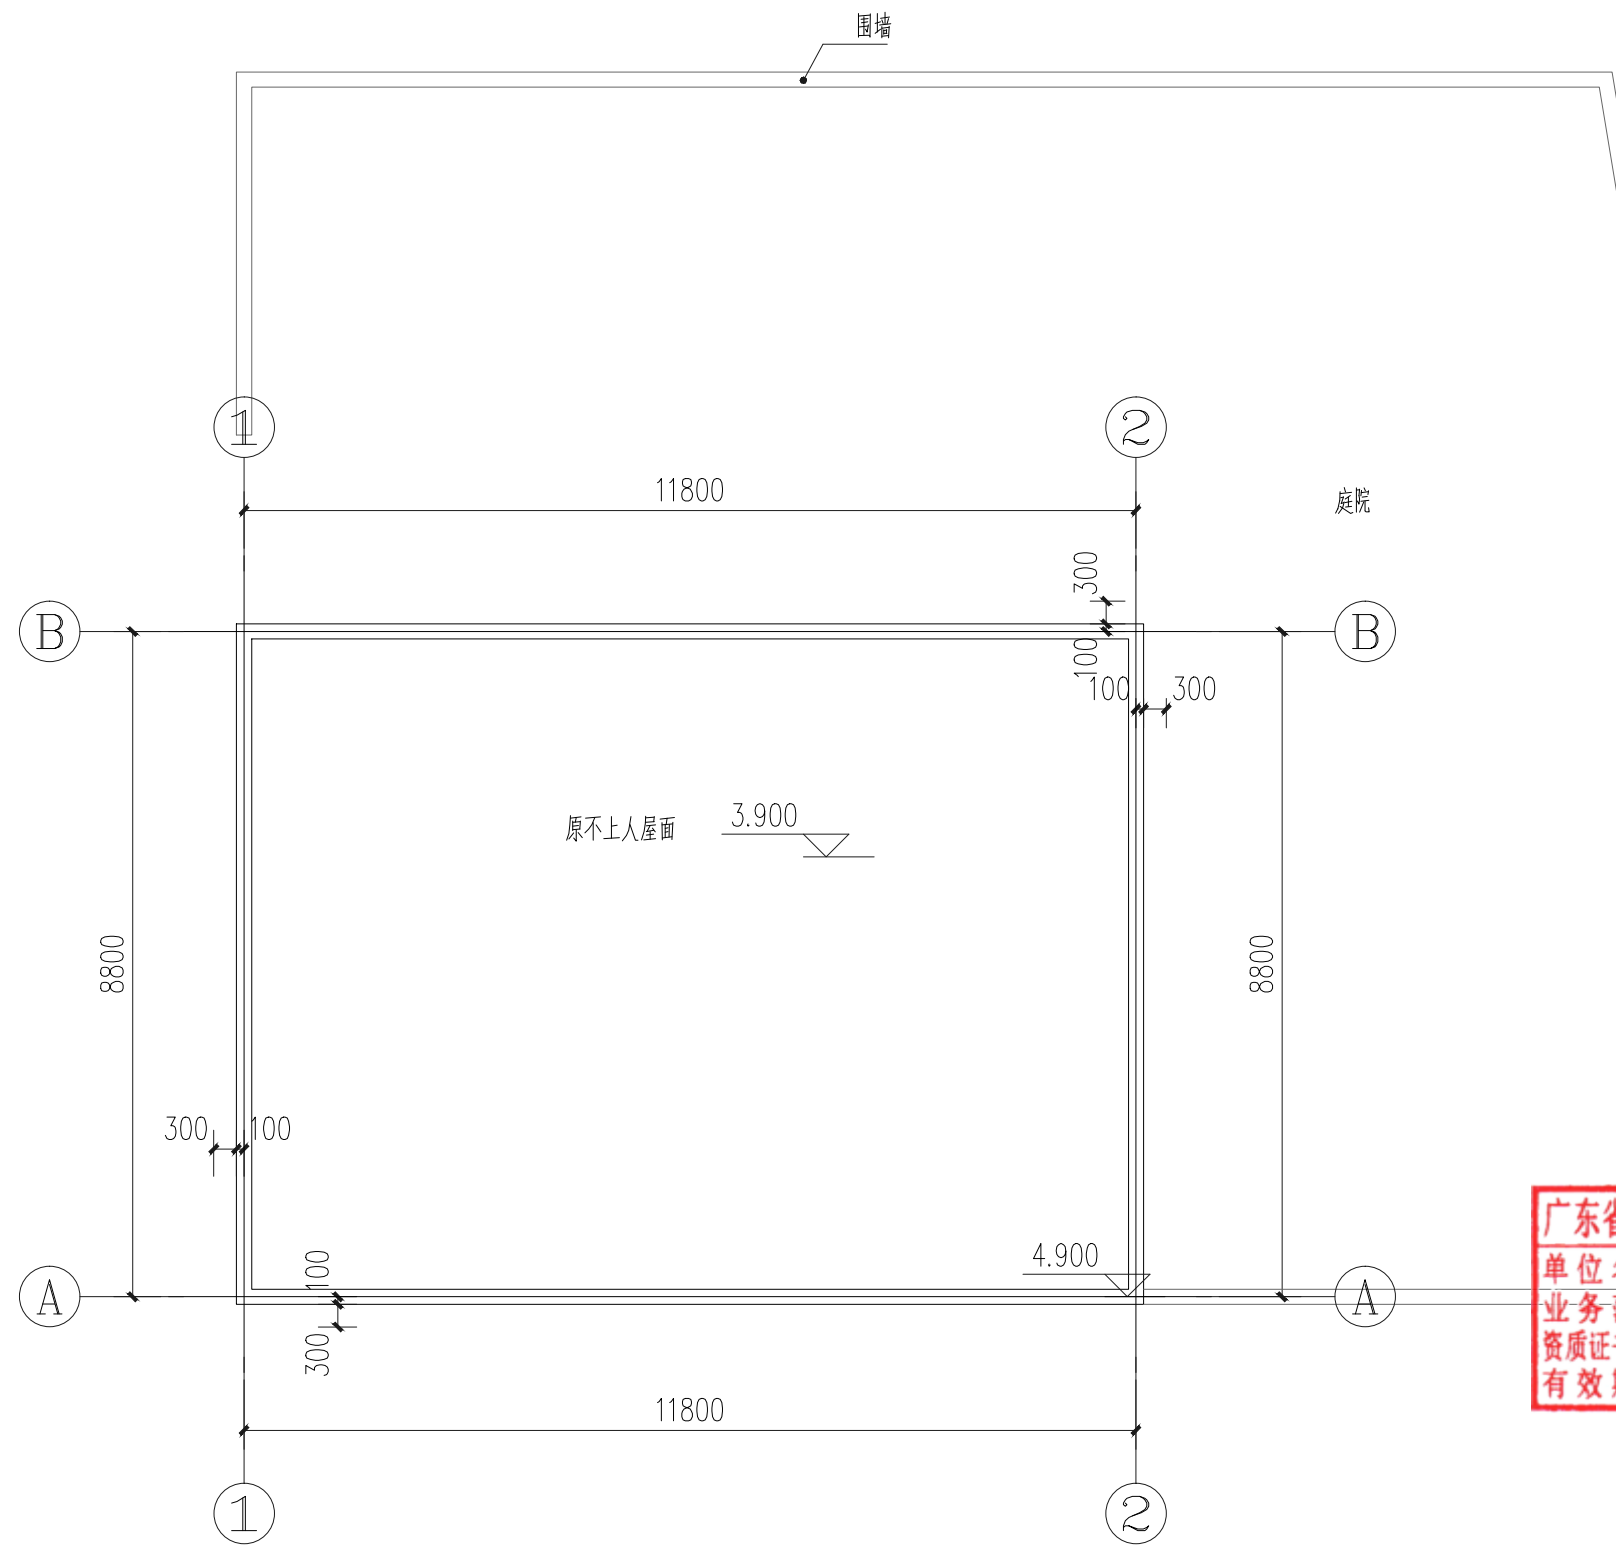


屋顶改造平面图 1:100

本户围墙长度约48.2米

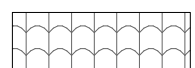

原坡屋顶瓦




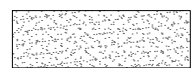


深灰色外墙涂料



白色外墙涂料

外门窗均涂100宽深灰色涂料。楼层线及阳角线、压顶均涂200宽深灰色涂料。

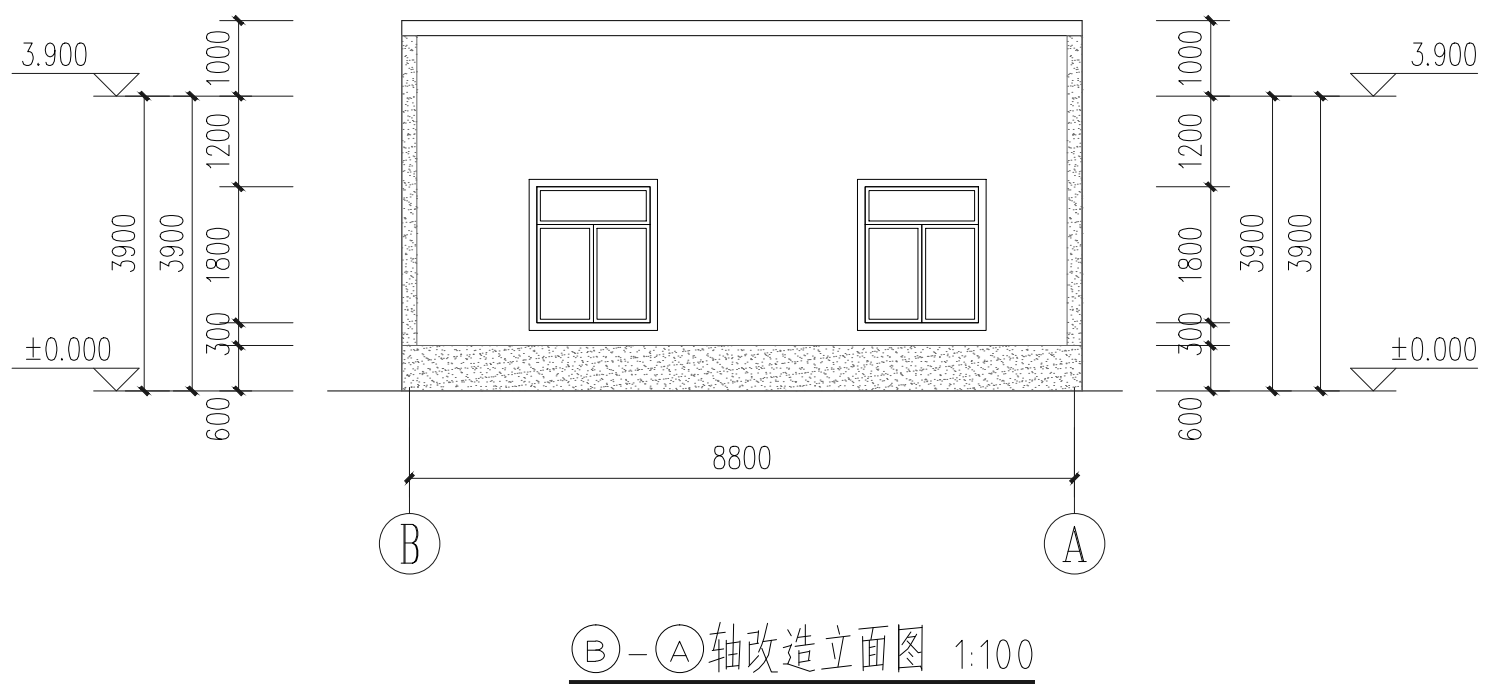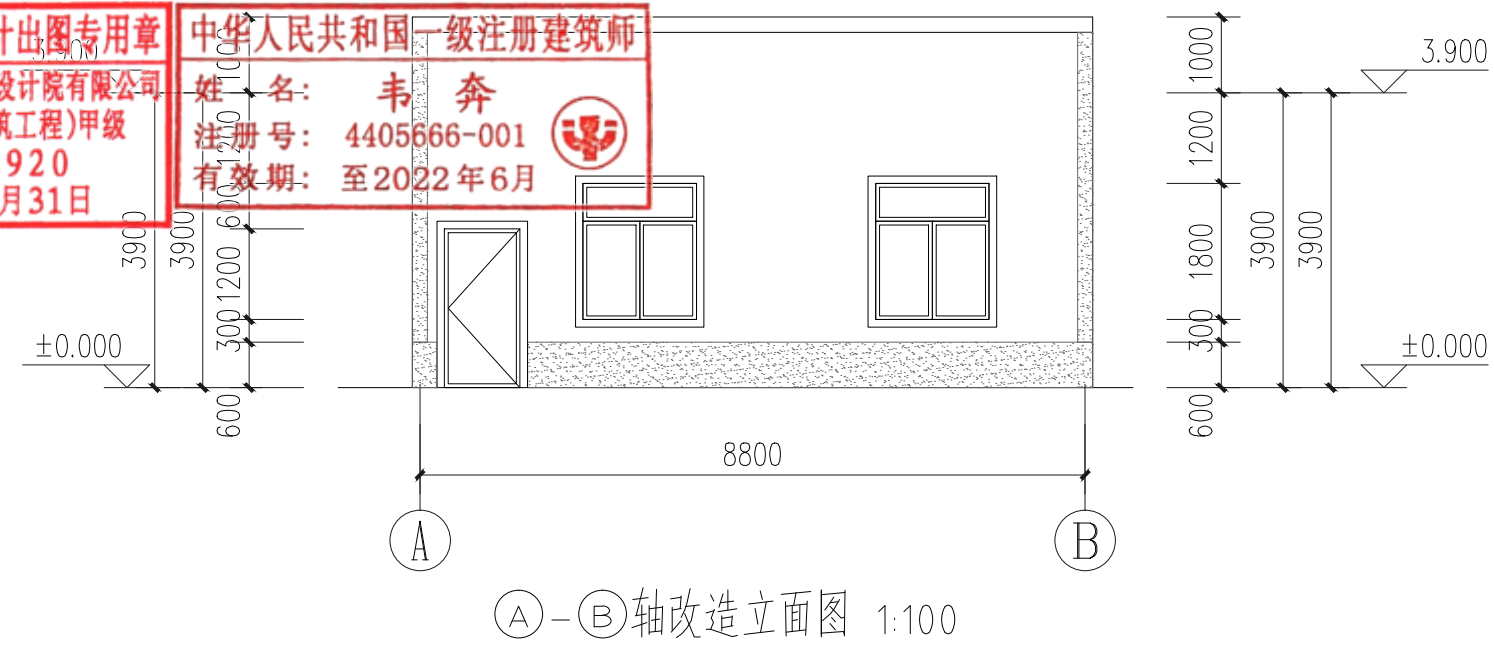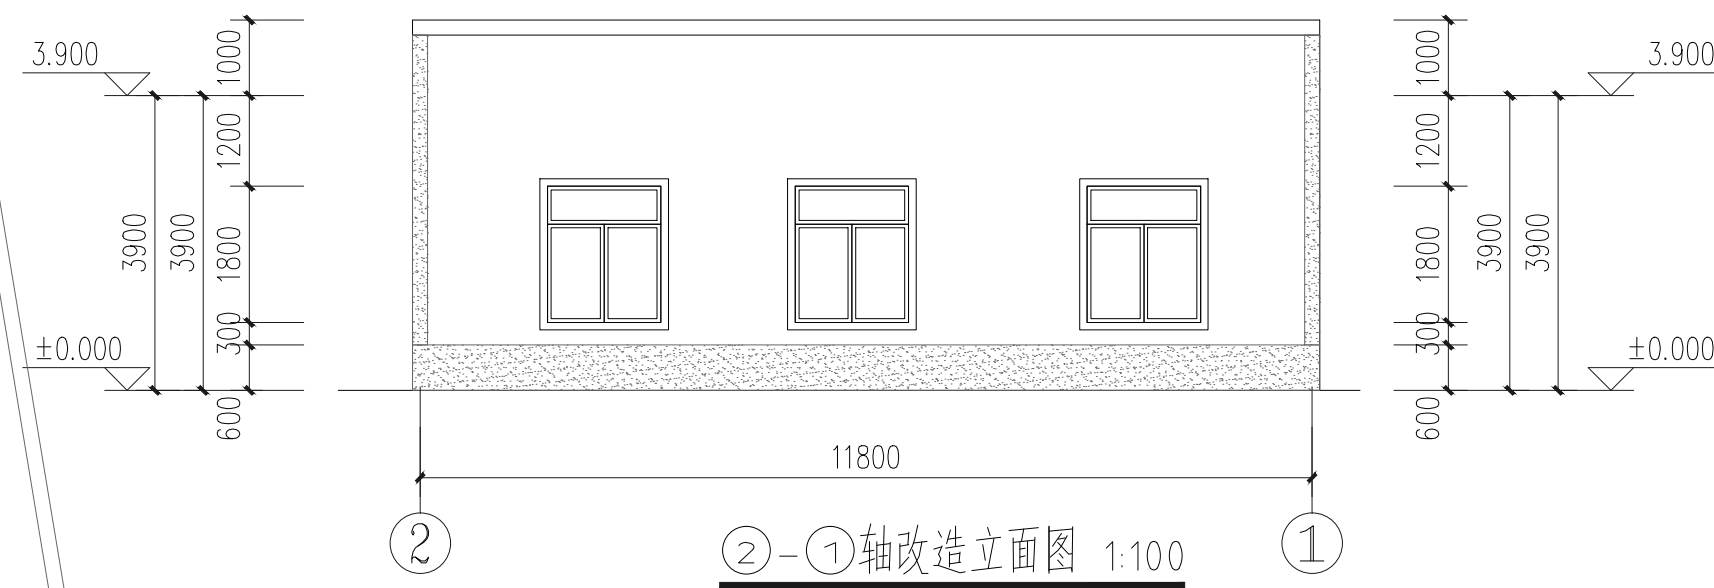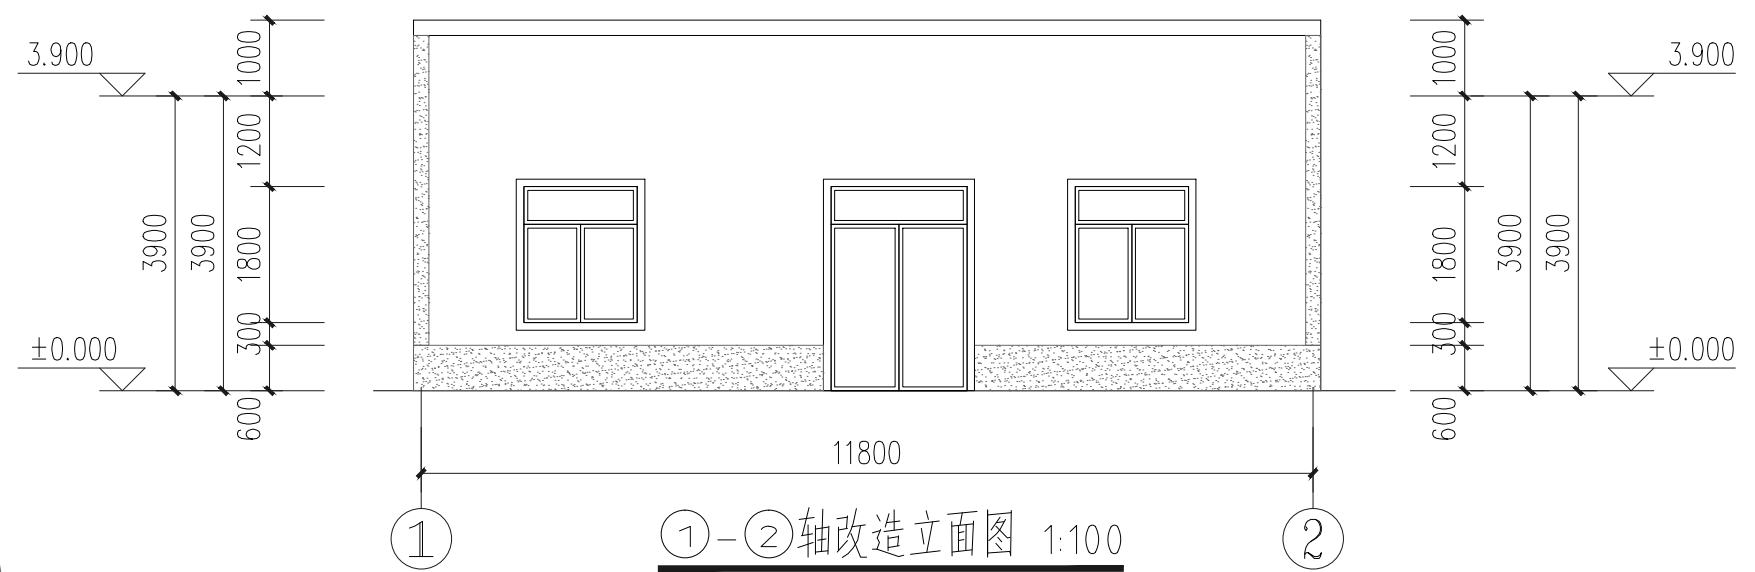

广州黄埔建筑设计院有限公司
GUANGZHOU HUANGPU ARCHITECTURAL DESIGN INSTITUTE CO., LTD

□ 建筑工程设计甲级证书号: A244018920

□ 城乡规划编制乙级证书号: [粤]城规编第(182012)号

□ 工程勘察乙级证书号: B244056666

□ 市政行业设计乙级证书号: A244018920

□ 风景园林设计乙级证书号: A244018920

合作单位:

图纸用途:

所有图纸皆为本公司的财产,未经许可不准复制。施工单位应校对现场尺寸并向建筑师报告错误,此图未经建筑师签名不许用作施工。

平面位置示意 Key Plan

注册章 Stamp for Certified

工程设计出图专用章 Stamp for Engineering Design

建设单位 Client
遂溪县遂城镇大家村民委员会

工程名称	Proj. Name
遂溪县“农房管控，风貌提升”示范带 建设项目	

子项名称	Sub-Proj. Name
	遂城镇大家村

审 定 Approved	韦 奔	韦奔
审 核 Examined	韦 奔	韦奔
项目负责人 Proj. Architect	韦 奔	
专业负责 Special Field in Charge	阳秀明	阳秀明
校 对 Design Checked	阳秀明	阳秀明
设 计 Design	何文斌	何文斌
制 图 Drawn	何文斌	

图纸名称 Drawing title


改造平面图(37#)

改造立面图(37#)

图 别 DWG. STYLE	施工图	专 业 Discipline	建筑
设计编号 Design NO.		比 例 Scale	1:100
图 号 DWG. NO.	JS-50	日 期 Date	2021.09


图纸盖章后有效

建筑	ARCHITECTURE		电气	ELECTRICAL	
结构	STRUCTURE		弱电	TELECOM	
给排水	PLUMBING		总图	SITE PLAN	
暖通	MECHANICAL				

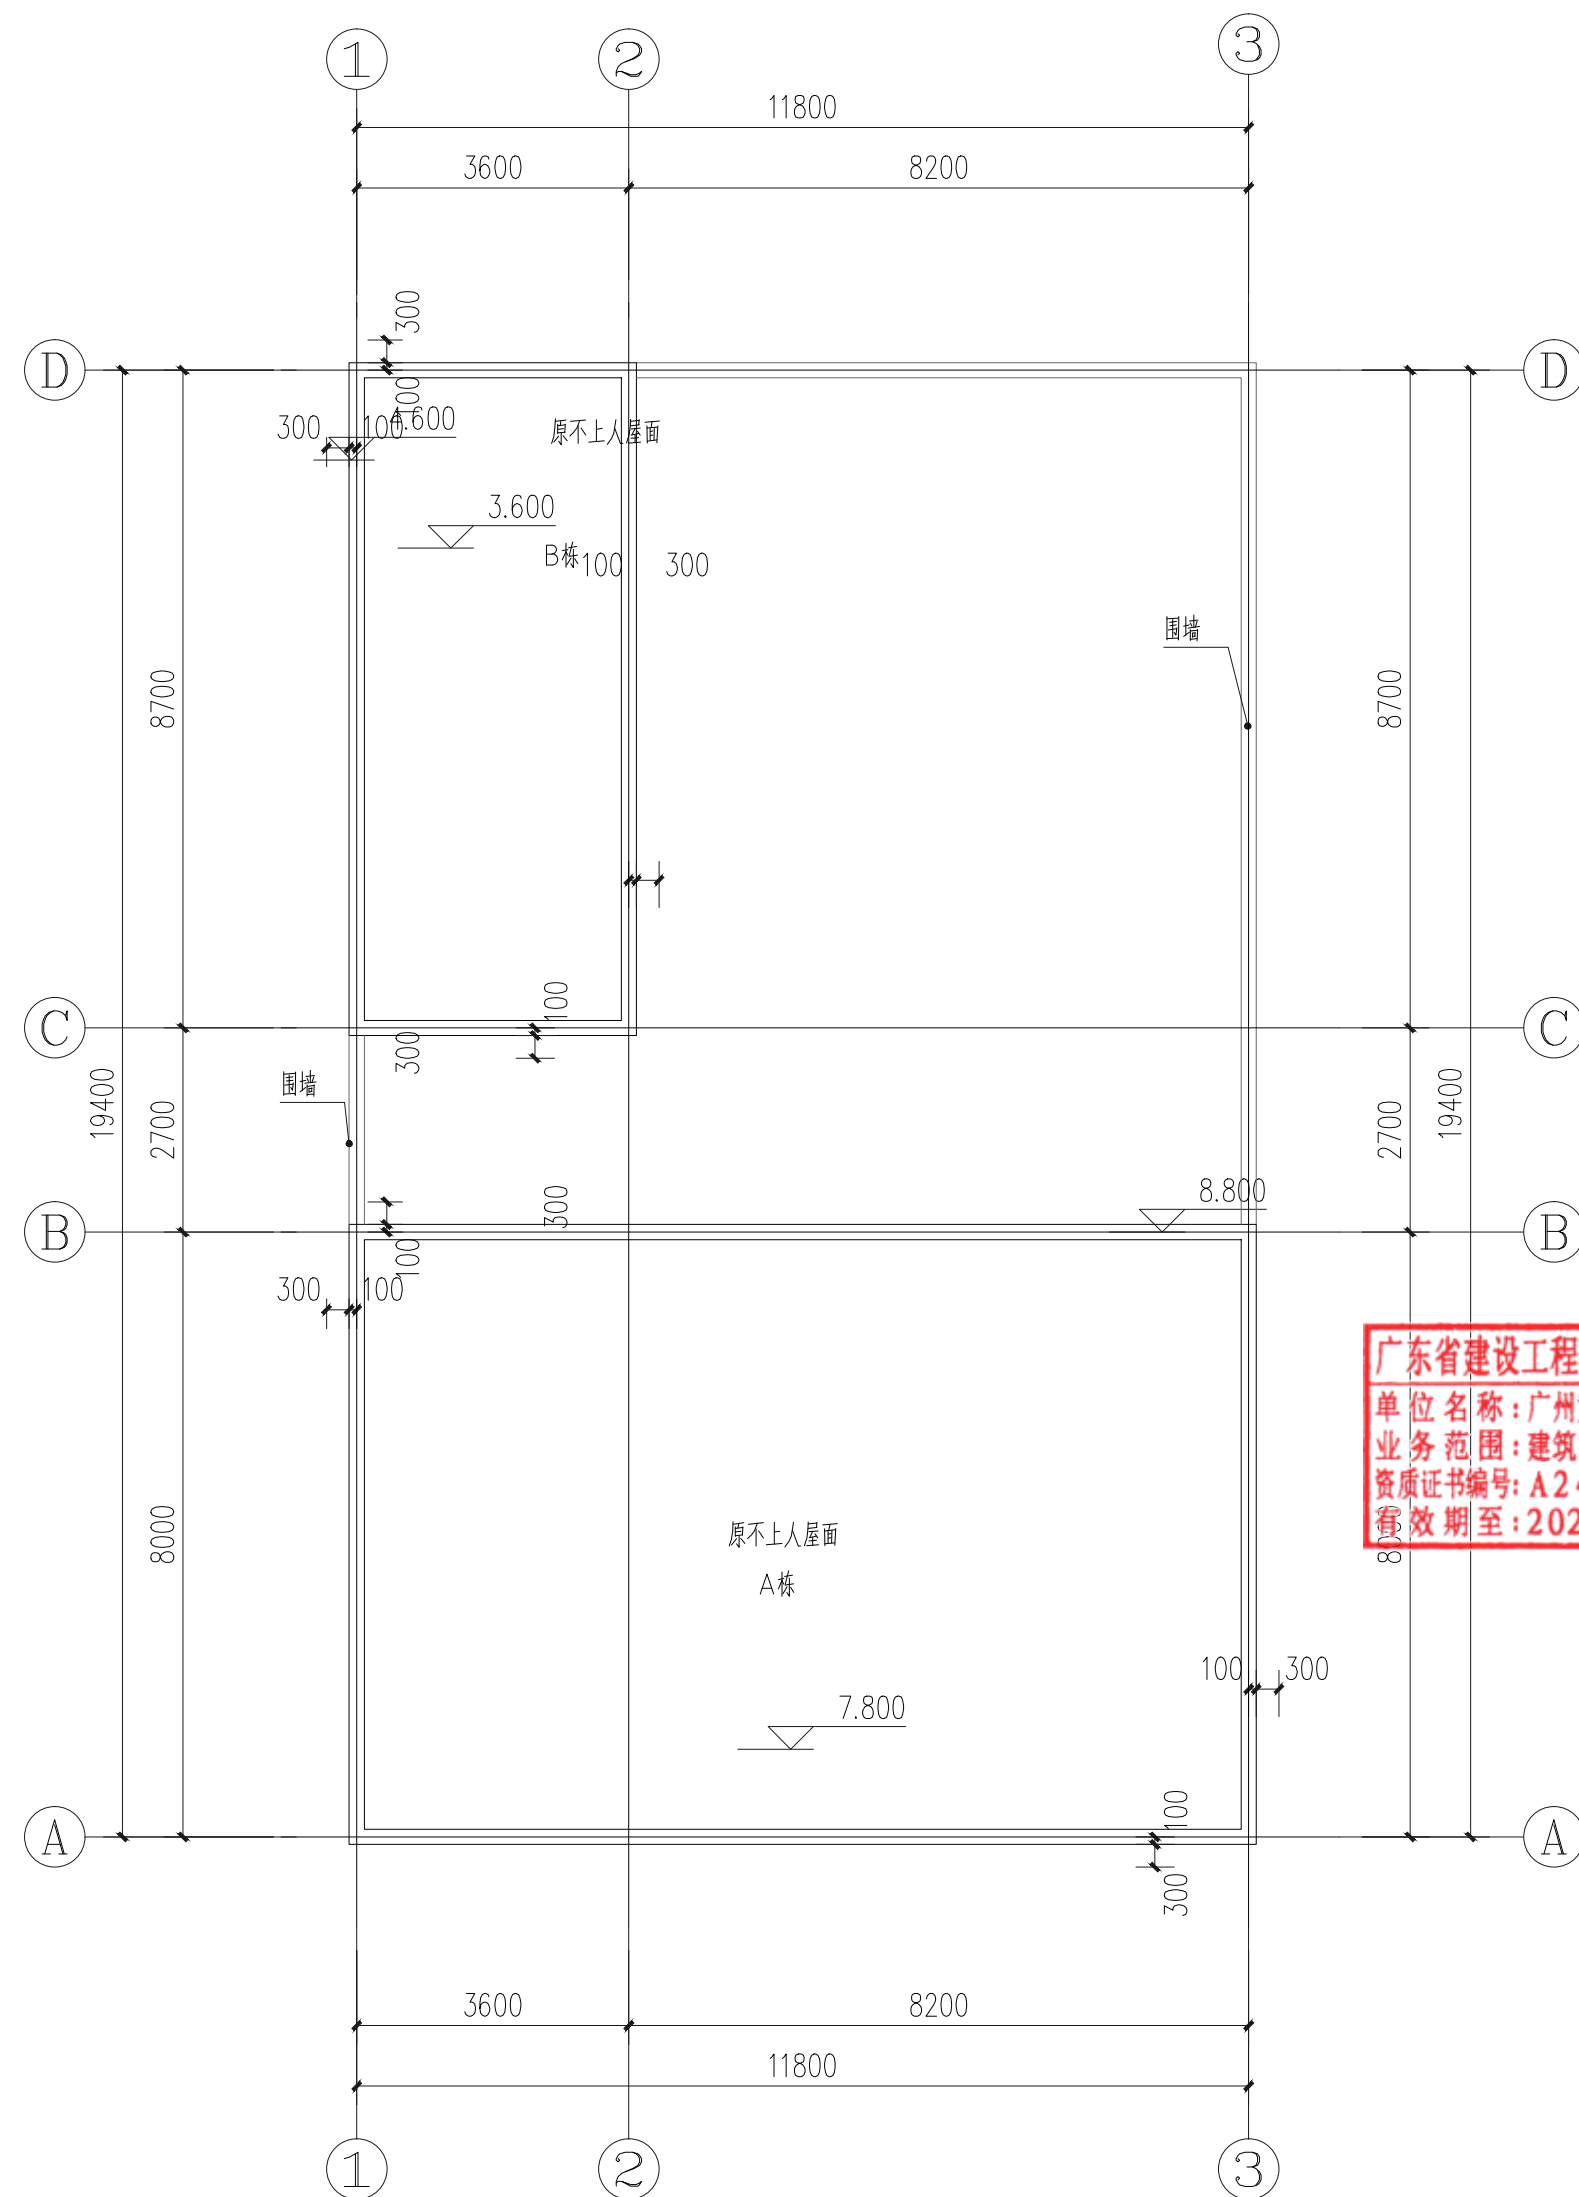

本户围墙长度约22.1米

屋顶改造平面图 1:100

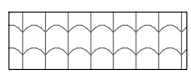

原坡屋顶瓦






深灰色外墙涂料



白色外墙涂料

外门窗均涂100宽深灰色涂料。楼层线及阳角线、压顶均涂200宽深灰色涂料。

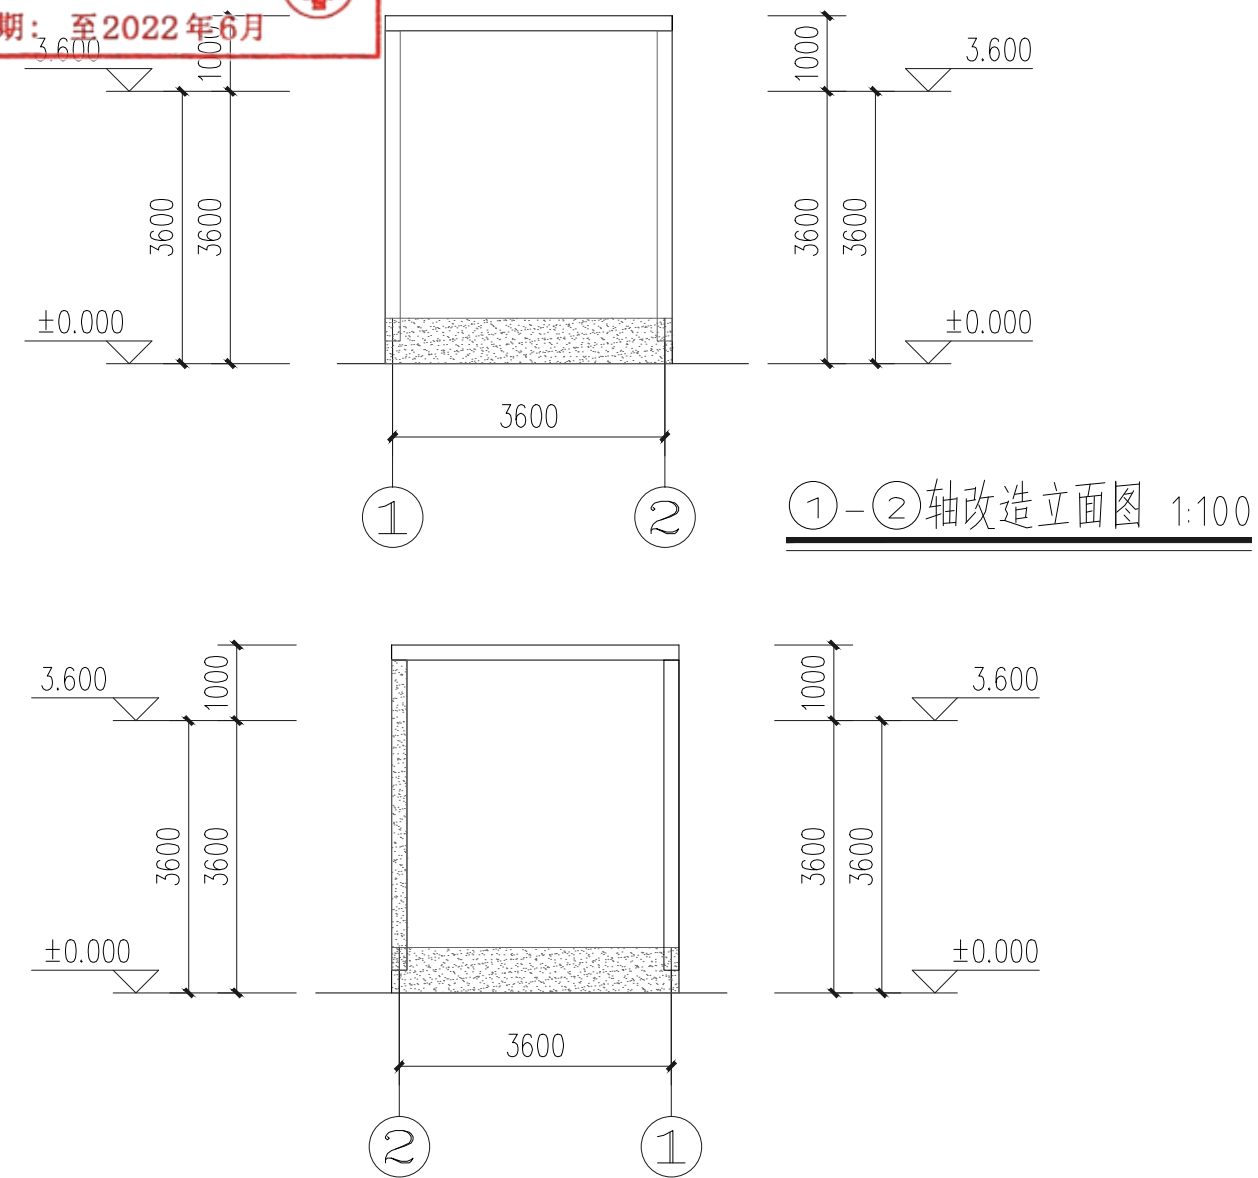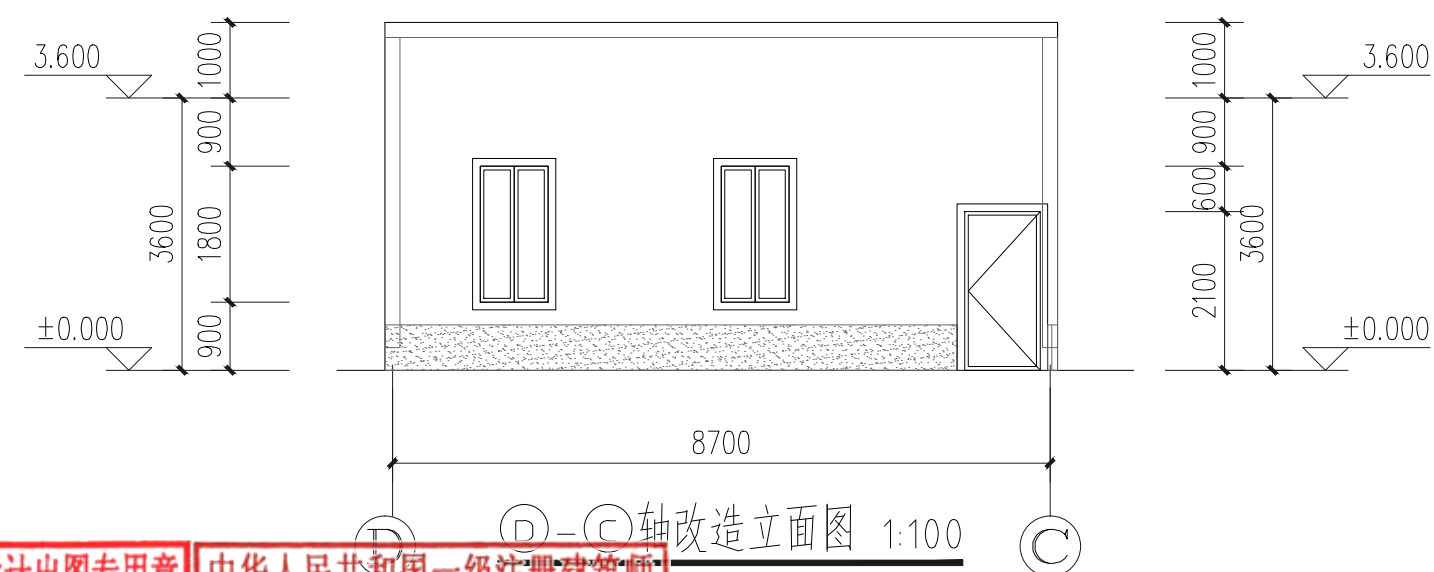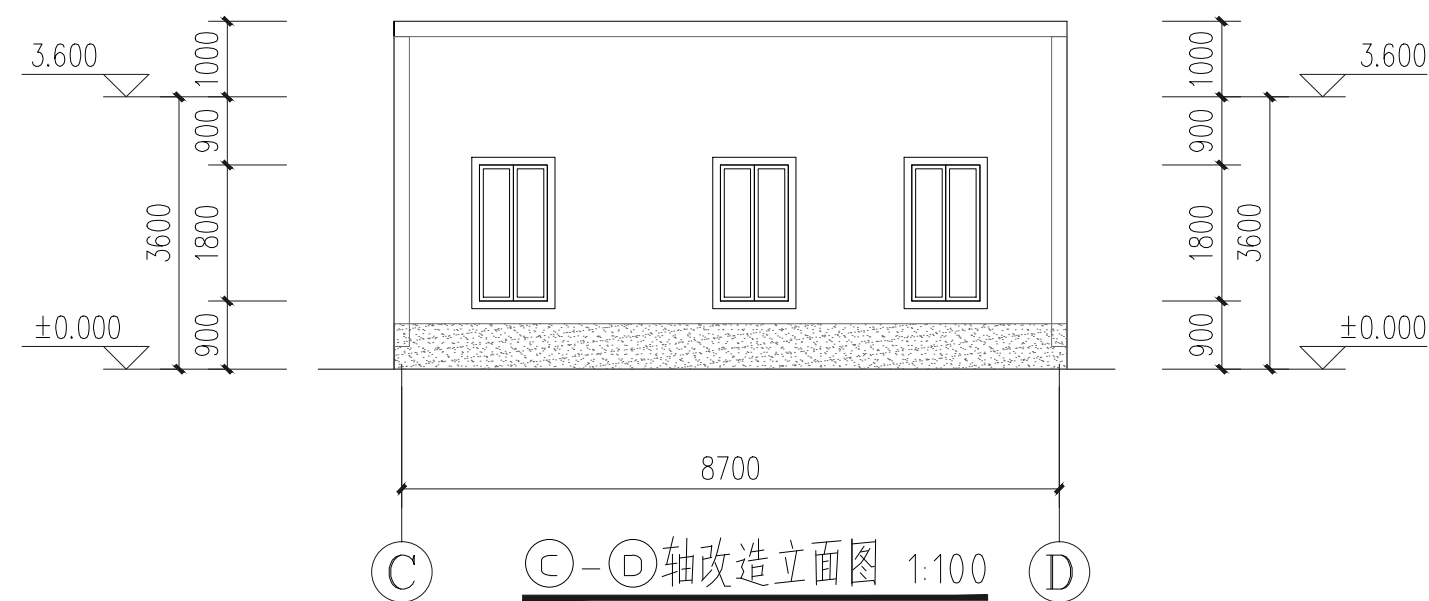

②-①轴改造立面图 1:100



广州黄埔建筑设计院有限公司
GUANGZHOU HUANGPU ARCHITECTURAL DESIGN INSTITUTE CO., LTD.

□ 建筑工程设计甲级证书号: A244018920
□ 城乡规划编制乙级证书号: [粤]城规编第(182012)号
□ 工程勘察设计乙级证书号: B244056666
□ 市政行业设计乙级证书号: A244018920
□ 风景园林设计乙级证书号: A244018920

合作单位:

图纸用途:

所有图纸皆为本公司的财产，未经许可不准复制。施工单位应校对现场尺寸并向建筑师报告错漏，此图未经建筑师签名不许用作施工。

平面位置示意 Key Plan

注册章 Stamp for Certified

工程设计出图专用章 Stamp for Engineering Design

建设单位 Client
遂溪县遂城镇大家村民委员会

工程名称	Proj. Name
遂溪县“农房管控，风貌提升”示范带建设项目	

子项名称	Sub-Proj. Name
遂城镇大家村	

审定 Approved	韦 奔	韦 奔
审核 Examined	韦 奔	韦 奔
项目负责 Proj. Architect	韦 奔	
专业负责 Special Field in Charge	阳秀明	阳秀明
校 对 Design Checked	阳秀明	
设 计 Design	何文斌	何文斌
制 图 Drawn	何文斌	


图纸名称	Drawing title
------	---------------

改造平面图(40#)



改造立面图一(40#)

图 别 DWG. STYLE	施工图	专 业 Discipline	建筑
设计编号 Design NO.		比 例 Scale	1:100
图 号 DWG. NO.	JS-53	日 期 Date	2021. 09




图纸盖章后有效

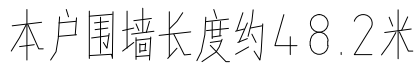A2

屋顶改造平面图 1:100

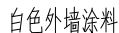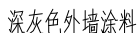


外门窗均涂100宽深灰色涂料。楼层线及阳角线、压顶均涂200宽深灰色涂料。

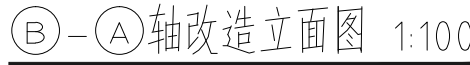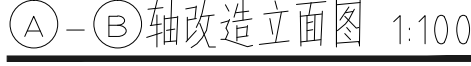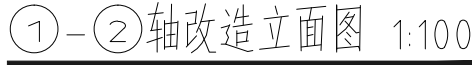


中华人民共和国一级注册建筑师

姓名	韦 奔	
注册号	4405666-001	
有效期	至2022年6月	

图纸盖章后有效

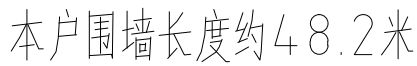A2

原坡屋顶瓦



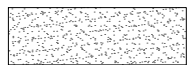


深灰色外墙涂料



白色外墙涂料

外门窗均涂100宽深灰色涂料。楼层线及阳角线、压顶均涂200宽深灰色涂料。

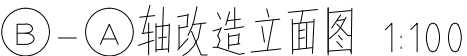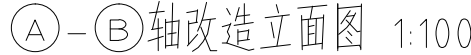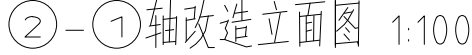


广东省建设工程勘察设计出图专用章
单位名称: 广州黄埔建筑设计院有限公司
业务范围: 建筑行业(建筑工程)甲级
资质证书编号: A244018920
有效期至: 2021年12月31日


中华人民共和国一级注册建筑师

姓名	韦 奔	
注册号	4405666-001	
有效期	至2022年6月	


图纸盖章后有效

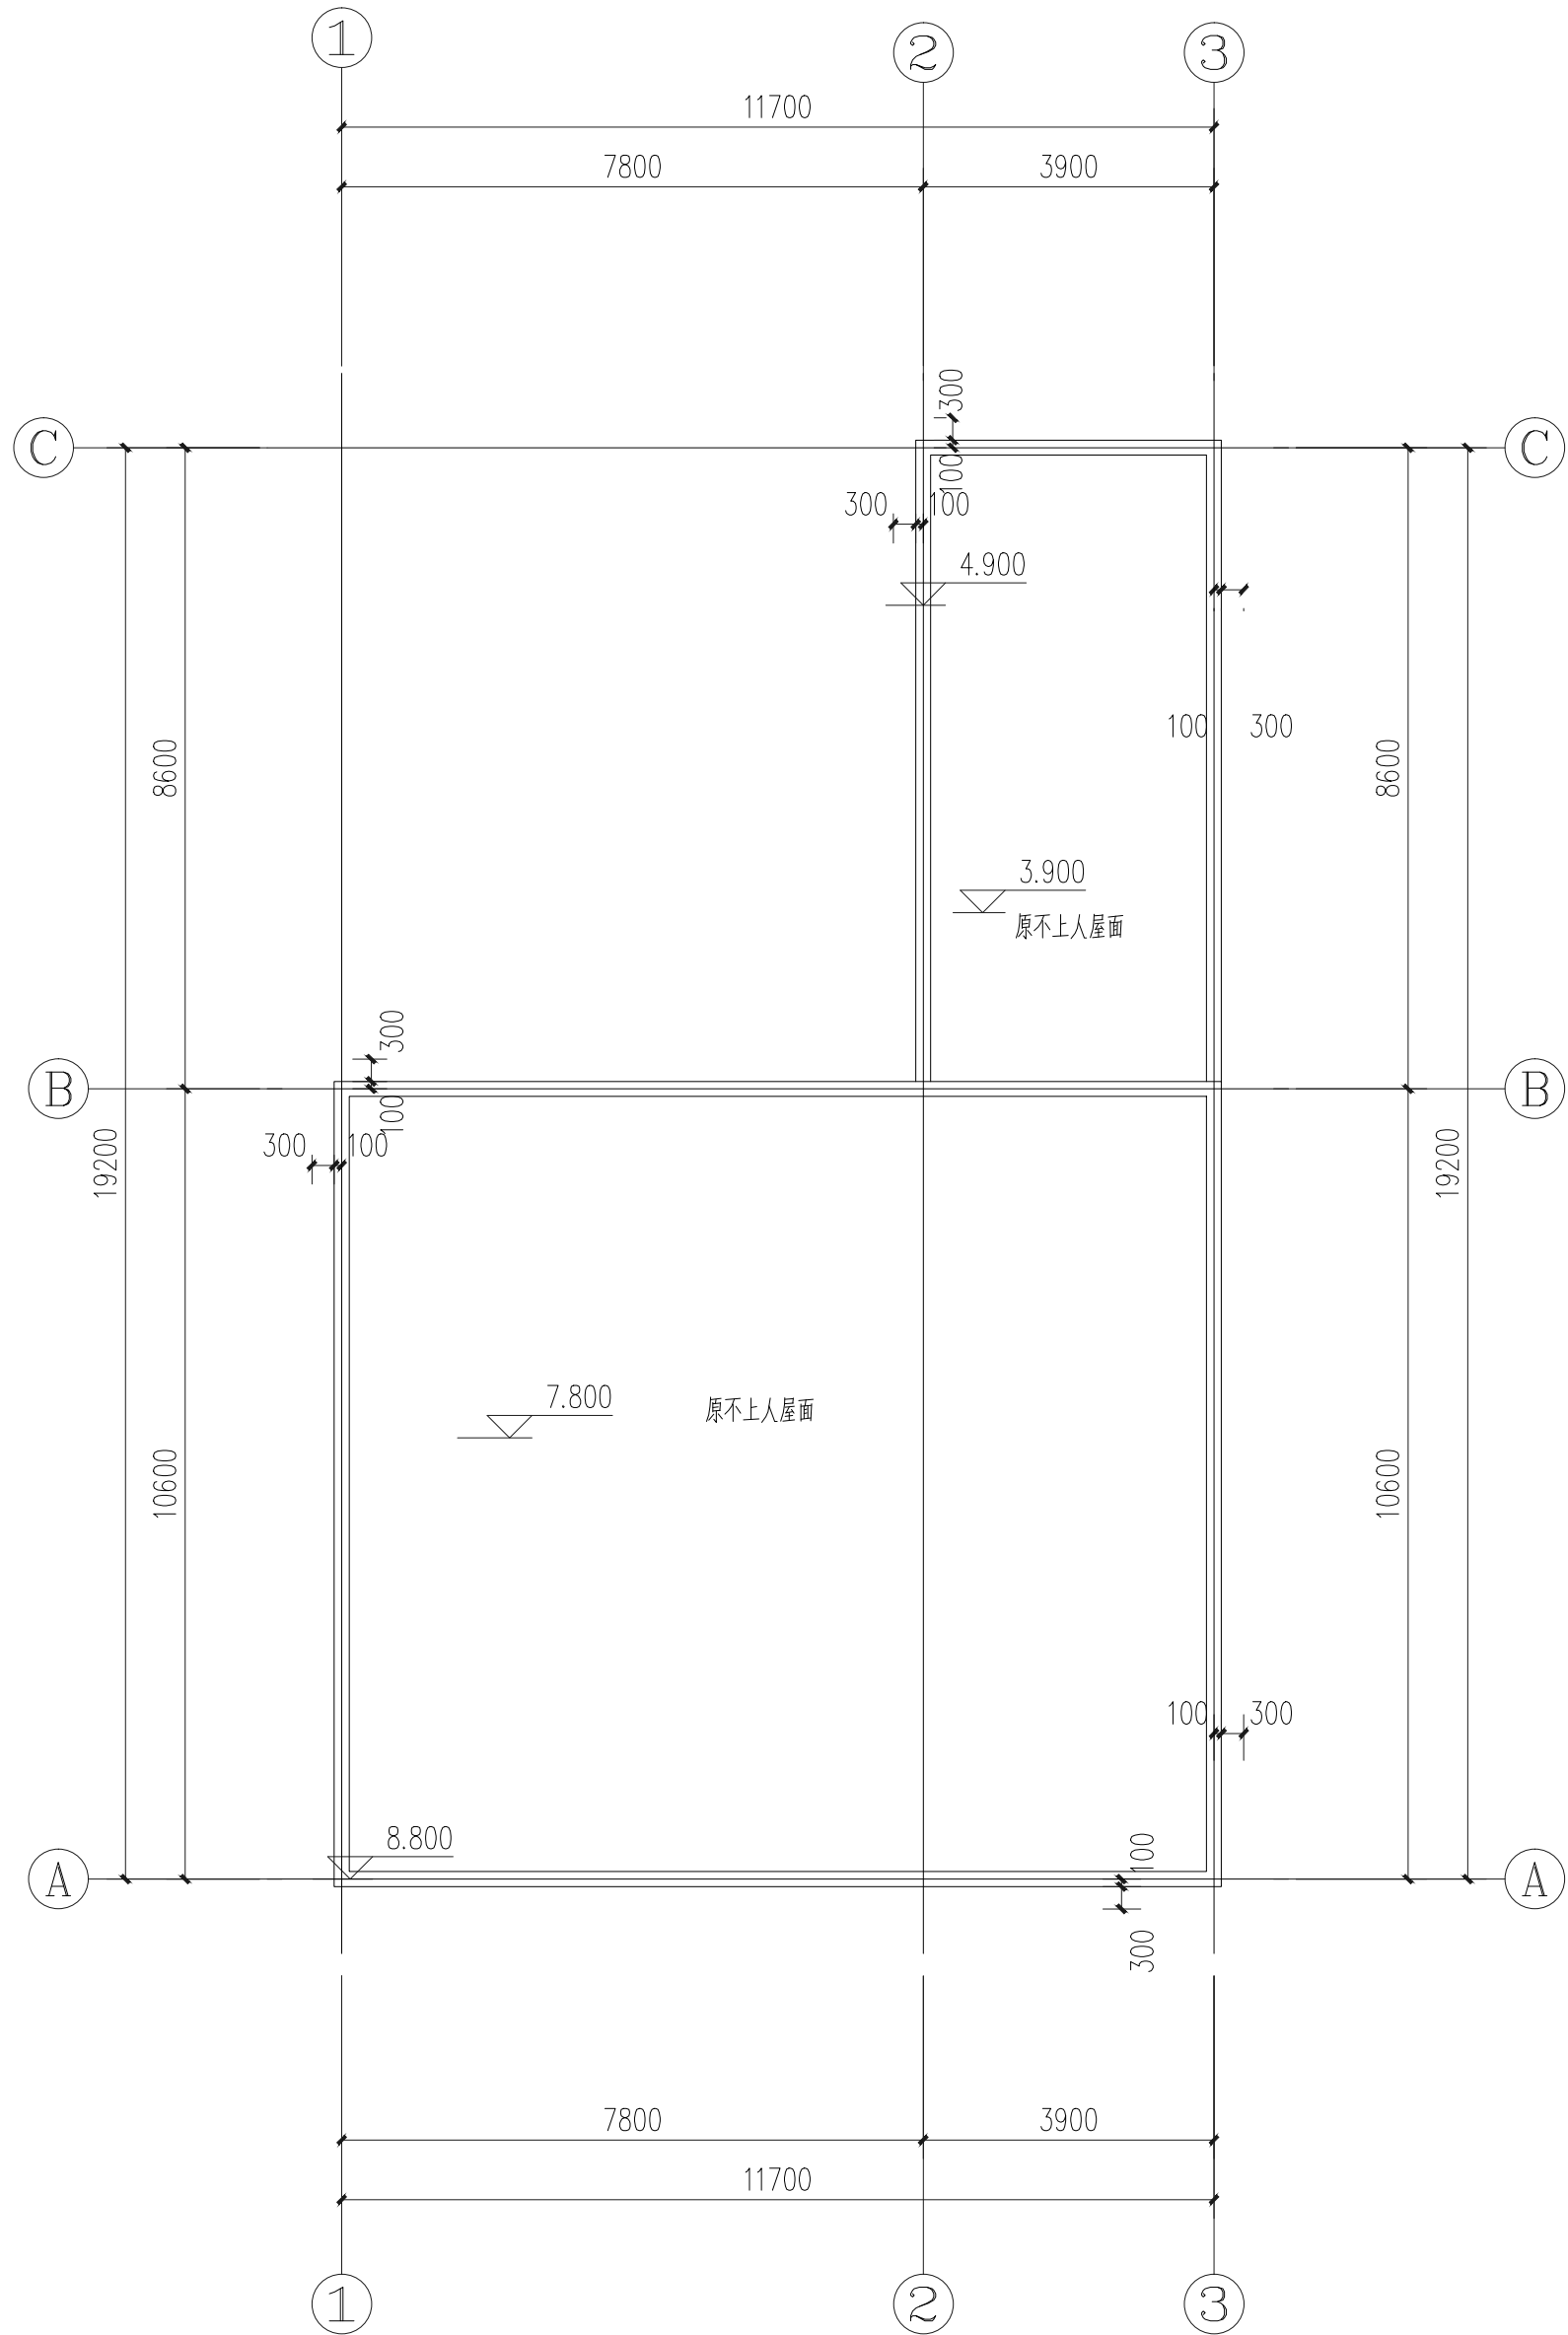


屋顶改造平面图 1:100

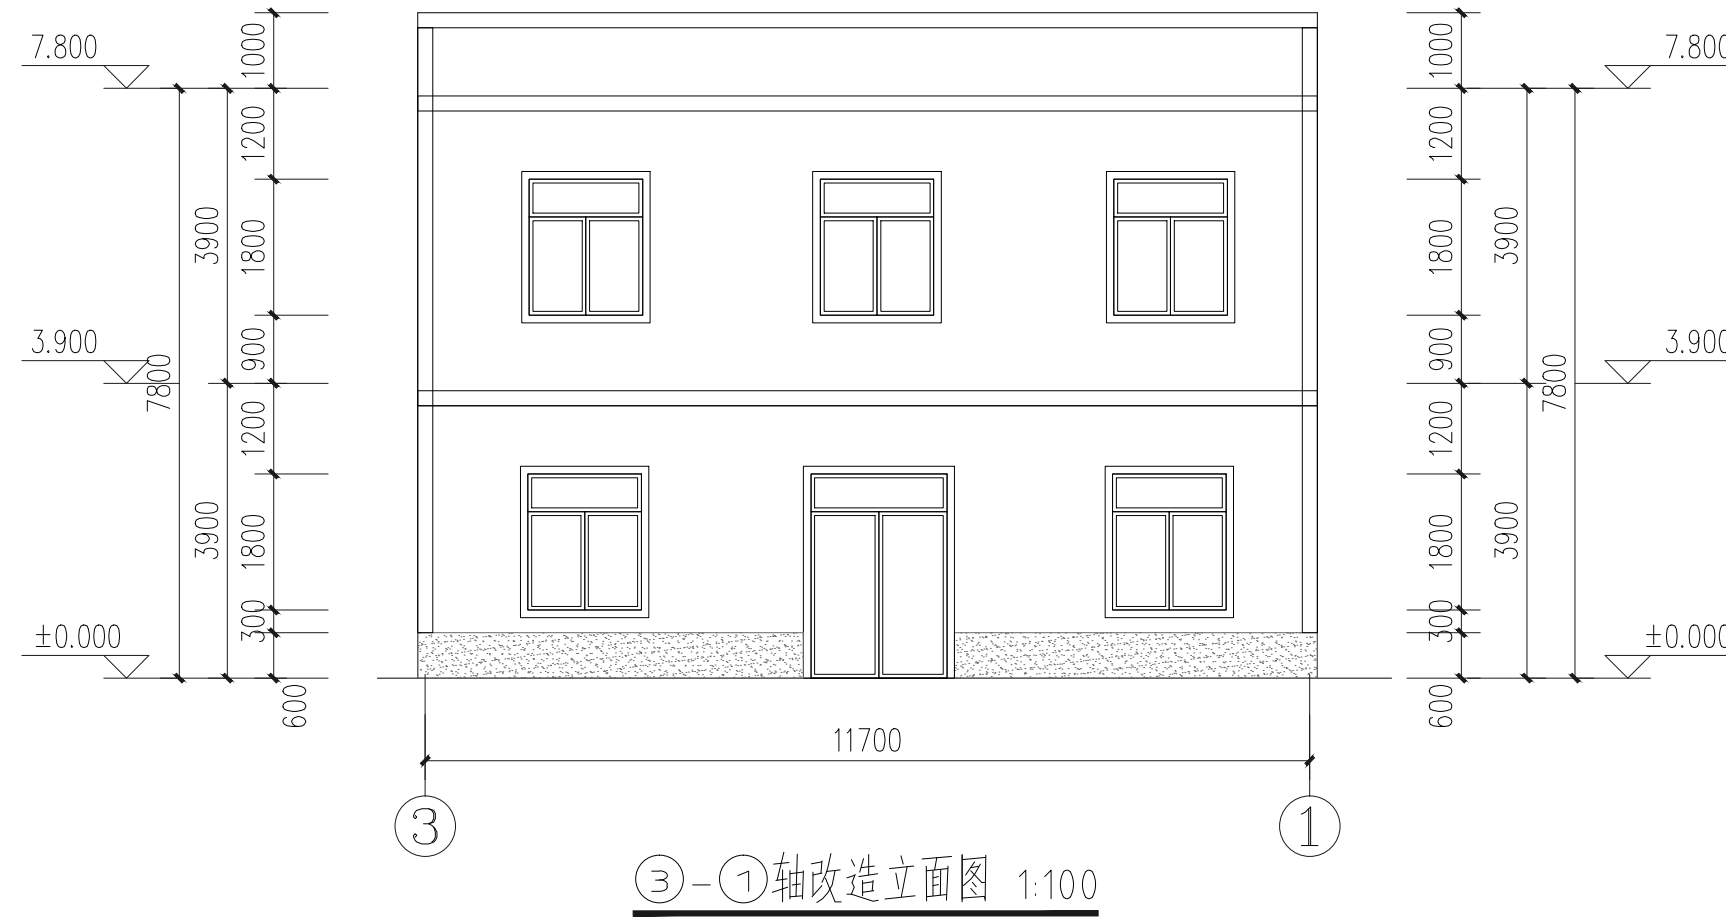


③-①轴改造立面图 1:100

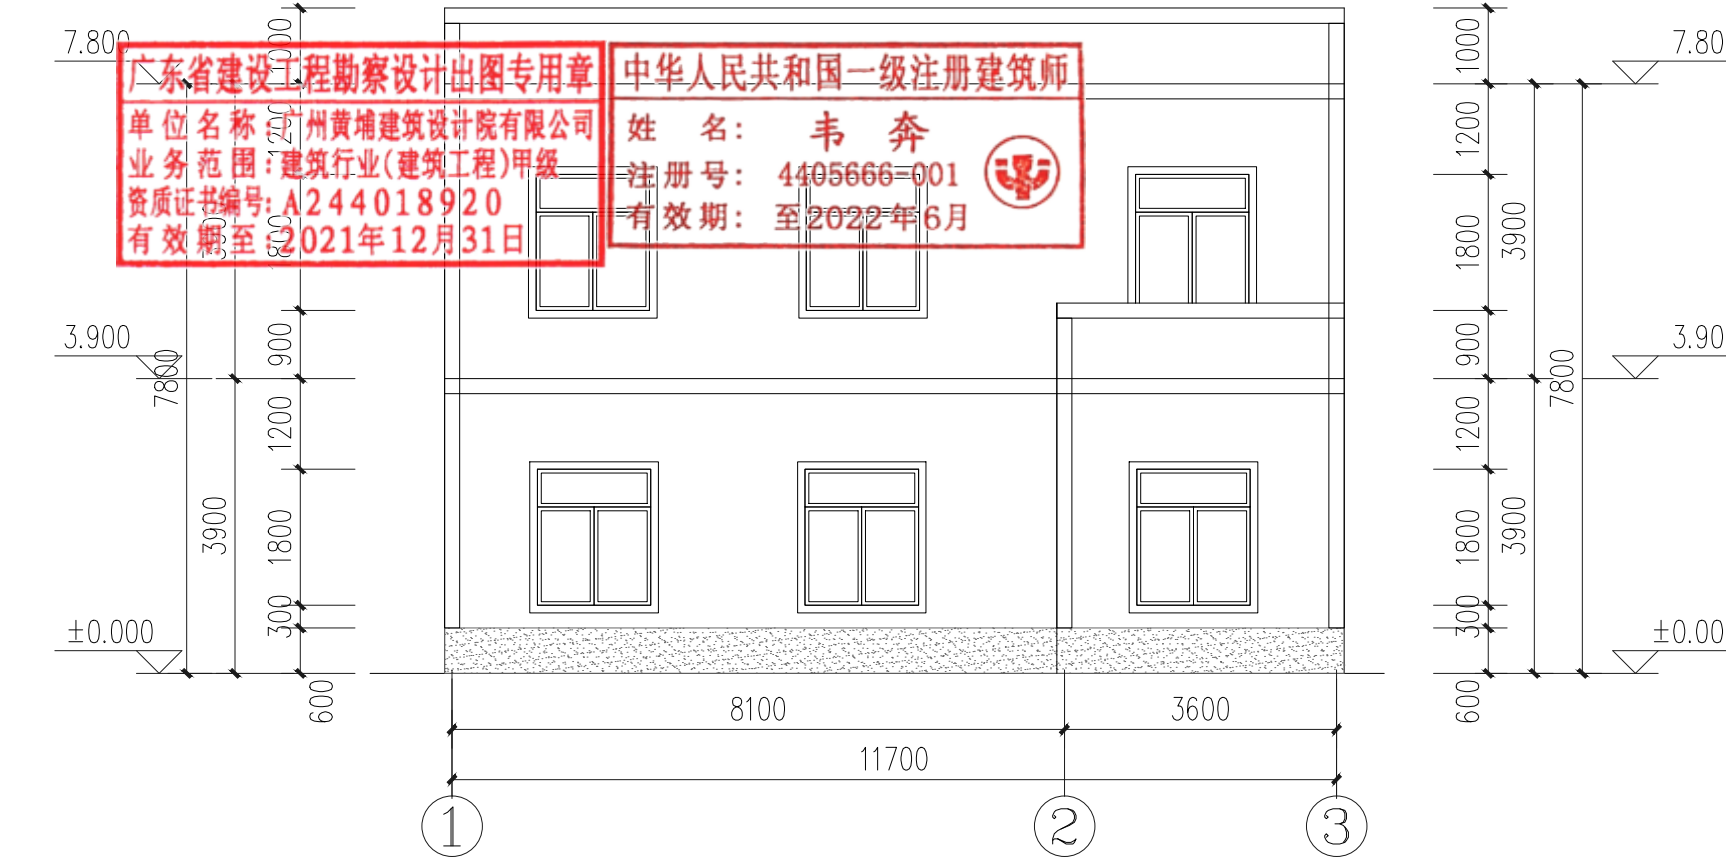

①-③轴改造立面图 1:100

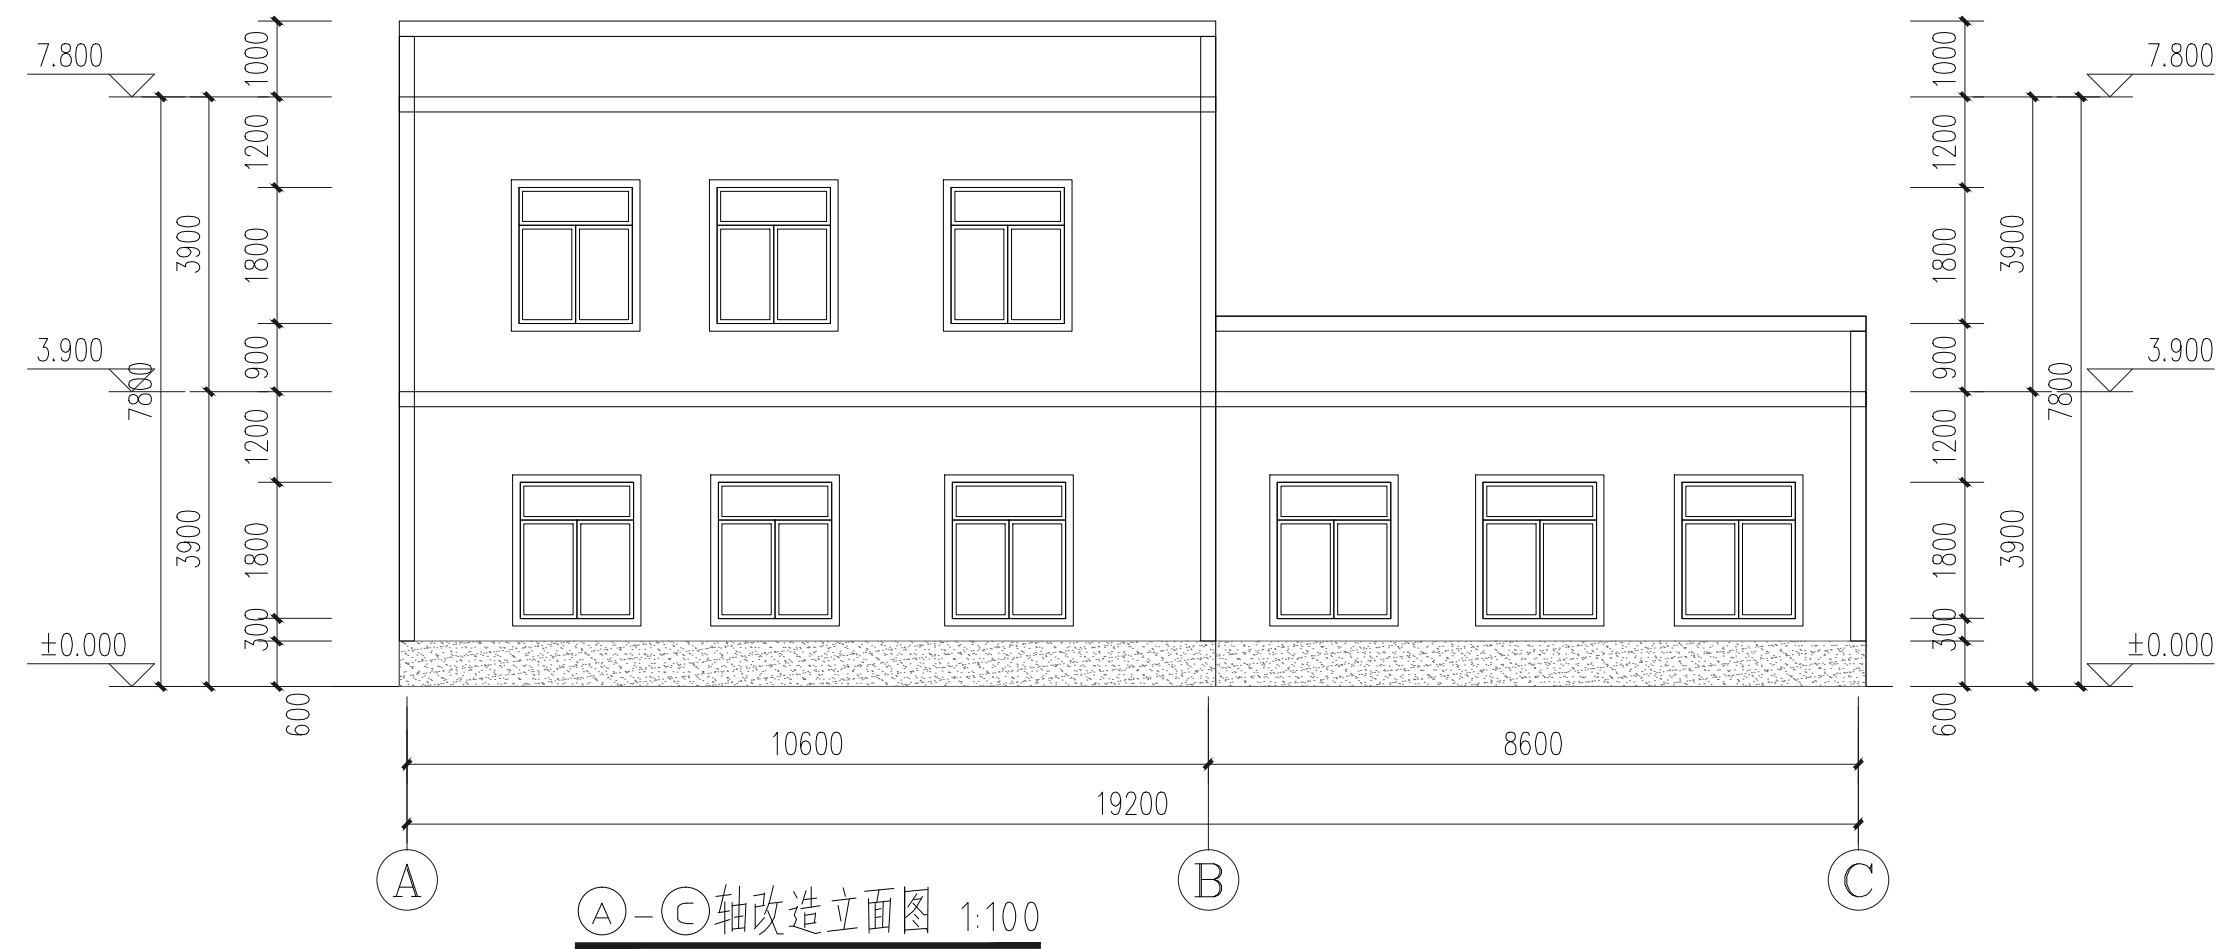

①-③轴改造立面图 1:100

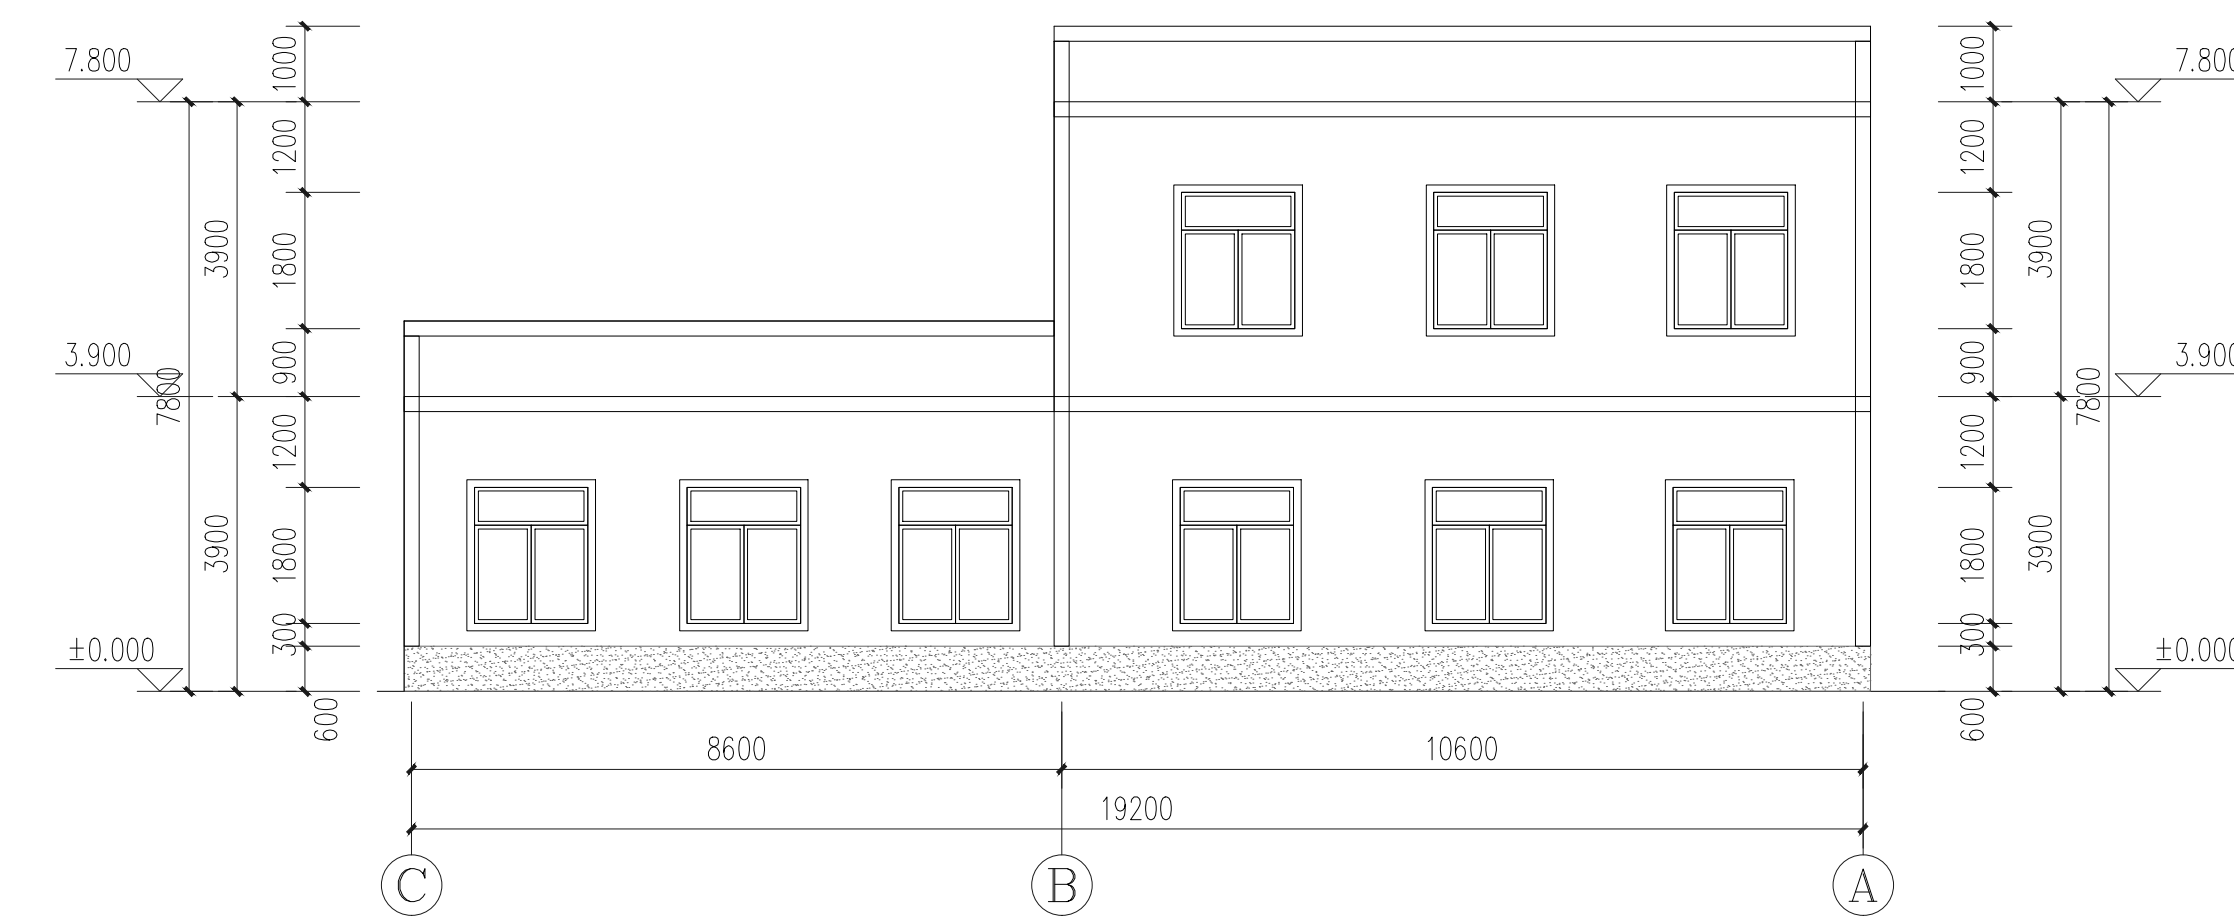

③-①轴改造立面图 1:100

广东省建设工程勘察设计出图专用章 中华人民共和国一级注册建筑师
单位名称: 广州黄埔建筑设计院有限公司 姓名: 韦奔
业务范围: 建筑行业(建筑工程)甲级 注册号: 4405666-001
资质证书编号: A244018920 有效期至: 2022年6月

广州黄埔建筑设计院有限公司
GUANGZHOU HUANGPU ARCHITECTURAL DESIGN INSTITUTE CO., LTD.

☐ 建筑工程设计甲级证书号: A244018920
☐ 城乡规划编制乙级证书号: [粤]城规编第(182012)号
☐ 工程勘察乙级证书号: B244056666
☐ 市政行业设计乙级证书号: A244018920
☐ 风景园林设计乙级证书号: A244018920

合作单位:

图纸用途:

所有图纸均为本公司的财产, 未经许可不得复制或施工单位应校对图
纸尺寸并向建筑师报告错误, 此图未经建筑师签名不得使用。

平面位置示意 Key Plan

注册章 Stamp for Certified

工程设计出图专用章 Stamp for Engineering Design

建设单位 Client
遂溪县遂城镇大家村村委会

工程名称 Proj. Name
遂溪县“农房管控, 风貌提升”示范带
建设项目

子项名称 Sub-Proj. Name
遂城镇大家村




审
定 Approved
审核 Examined
项目负责人 Proj. Architect
专业负责人 Special Field in Charge
校对 Design Checked
设计 Design
制图 Drawn

韦奔
韦奔
韦奔
阳秀明
阳秀明
何文斌
何文斌

图纸名称 Drawing title
改造平面图(43#)
改造立面图(43#)



图别 DWG. STYLE	施工图	专业 Discipline	建筑
设计编号 Design NO.		比例 Scale	1:100
图号 DWG. NO.	JS-57	日期 Date	2021.09

建筑	ARCHITECTURE		电气	ELECTRICAL	
结构	STRUCTURE		弱电	TELECOM	
给排水	PLUMBING		总图	SITE PLAN	
暖通	MECHNICAL				

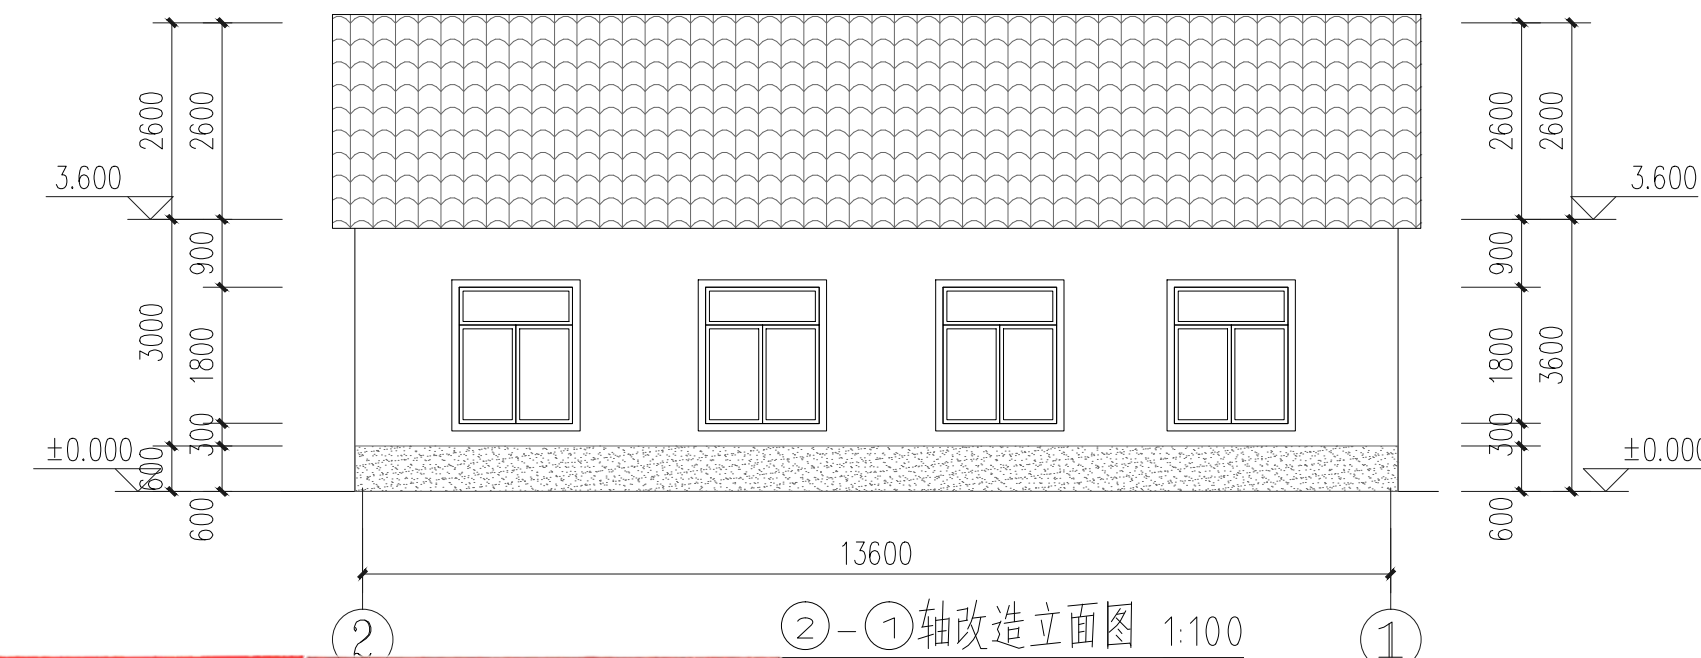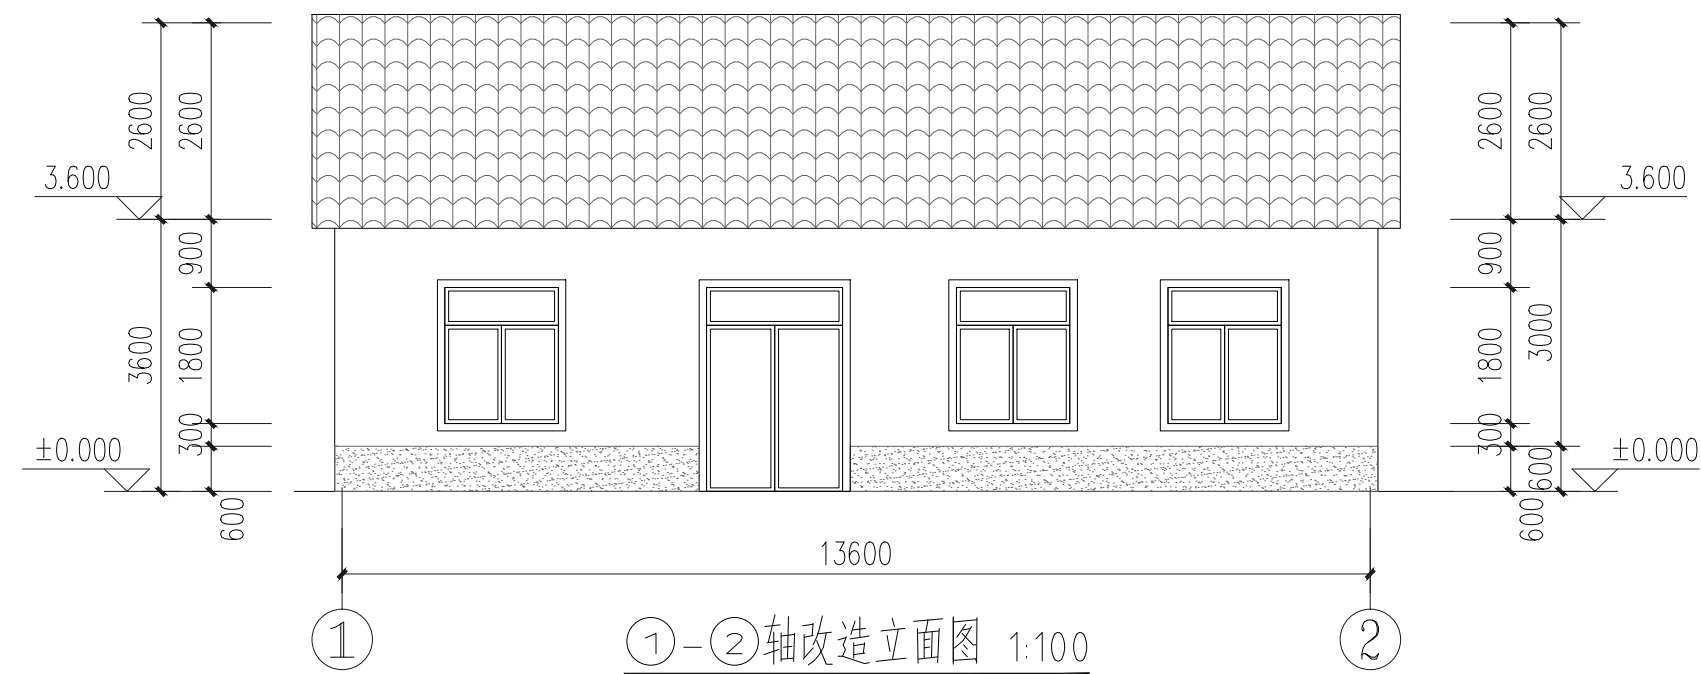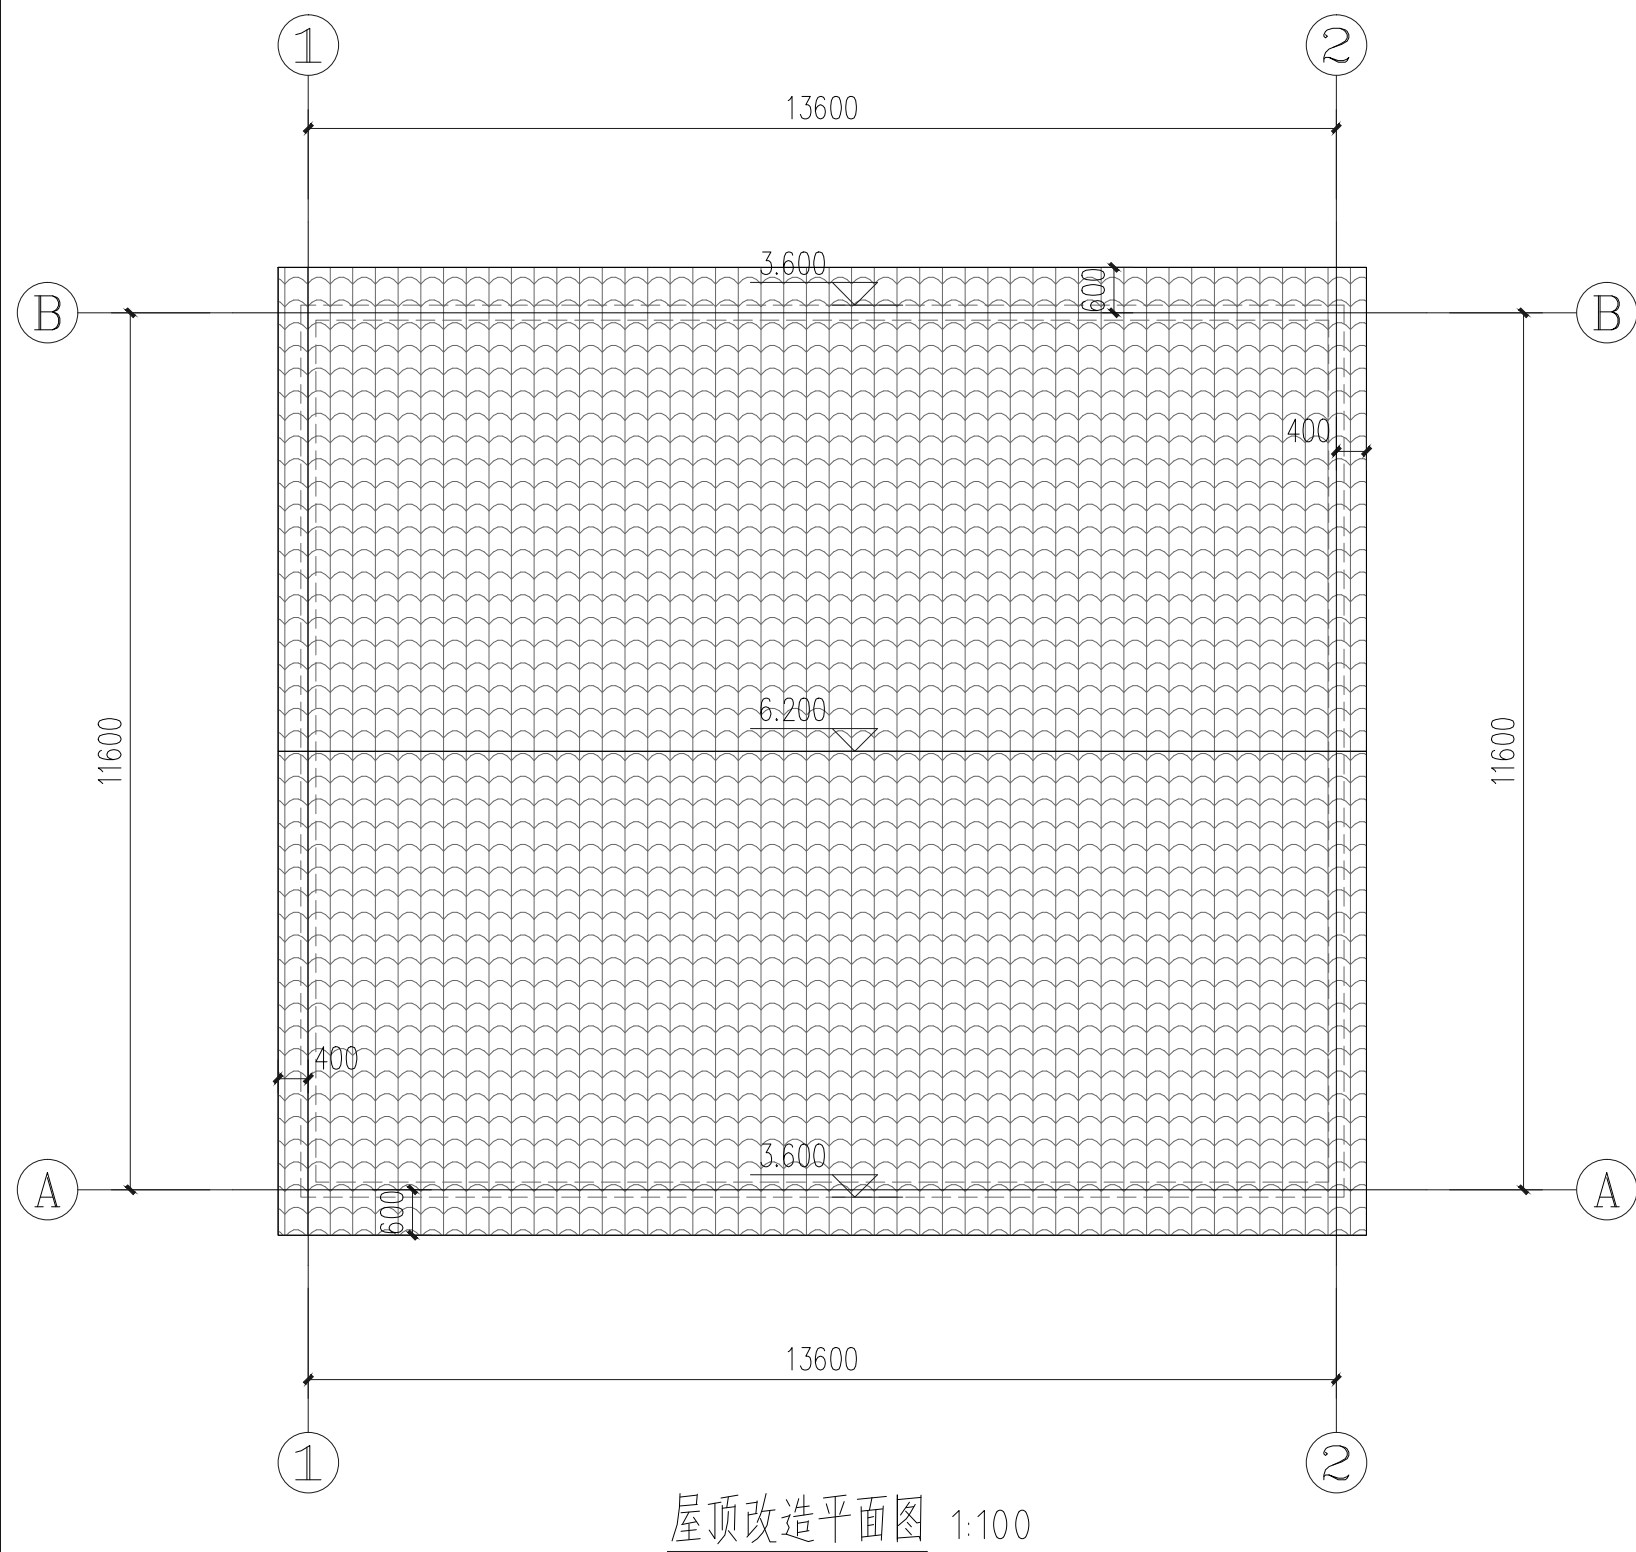

单位名称: 广州黄埔建筑设计院有限公司
 业务范围: 建筑行业(建筑工程)甲级
 资质证书编号: A244018920
 有效期至: 2021年12月31日

姓名: 韦 奔
注册号: 4405666-001
有效期: 至2022年6月

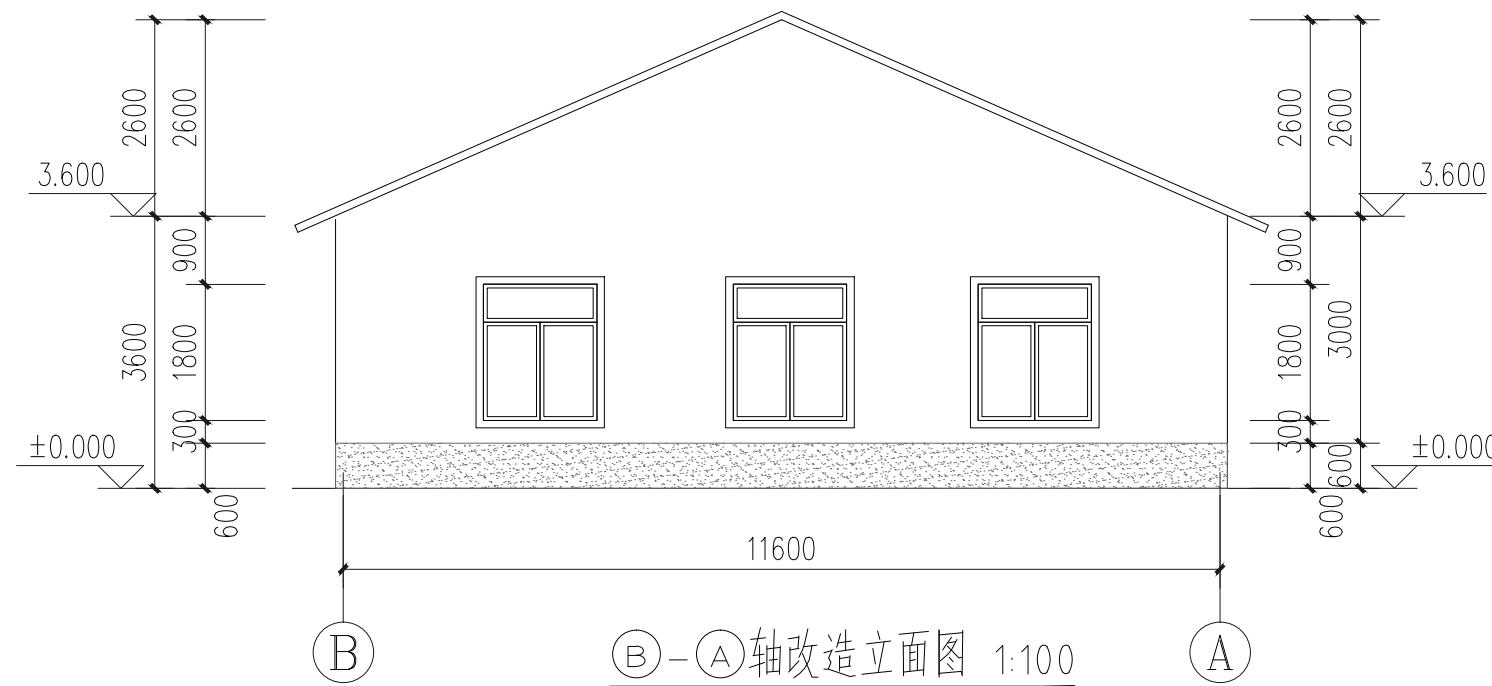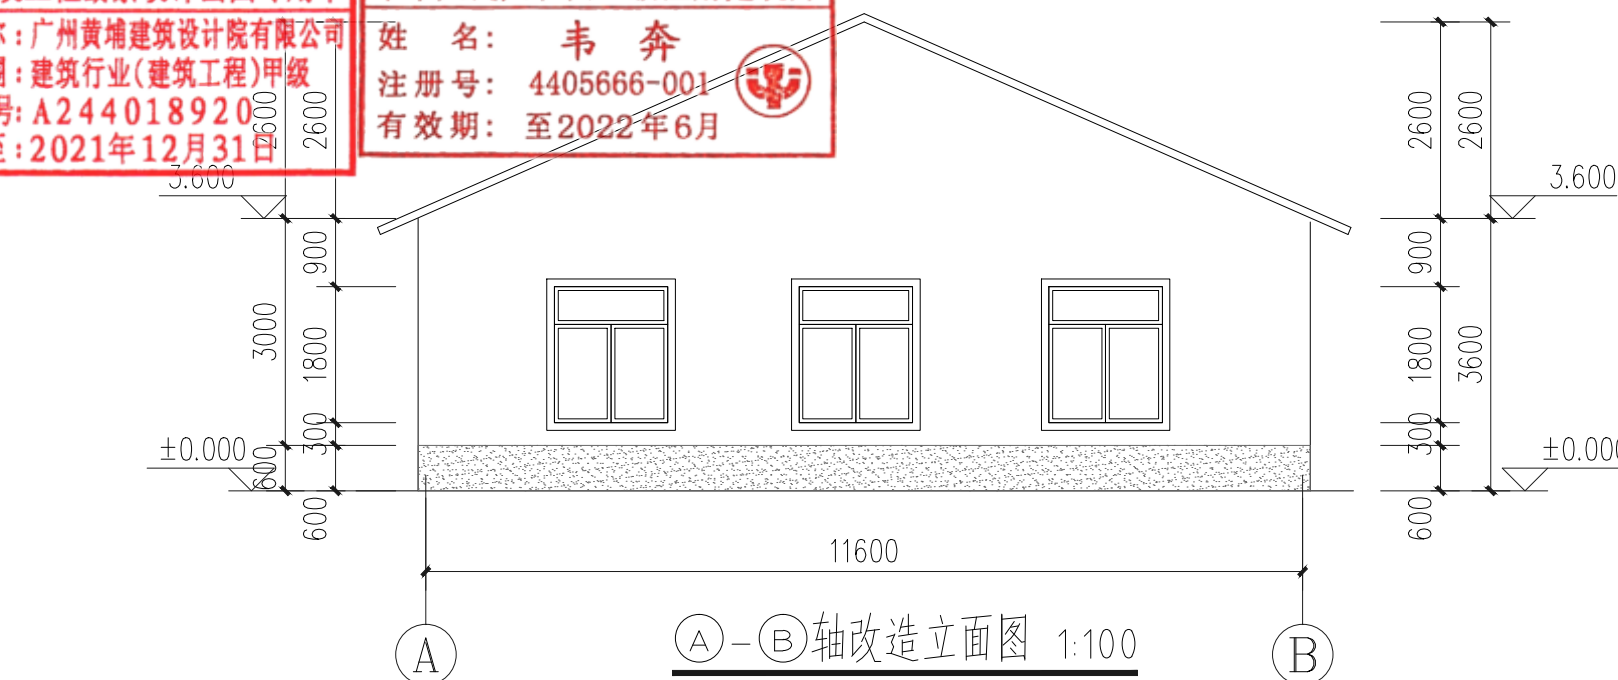

	原坡屋顶瓦
	深灰色外墙涂料
	白色外墙涂料

外门窗均涂100宽深灰色涂料。楼层线及阳角线、压顶均涂200宽深灰色涂料。



广州黄埔建筑设计院有限公司
GUANGZHOU HUANGPU ARCHITECTURAL DESIGN INSTITUTE CO., LTD.

□ 建筑工程设计甲级证书号: A244018920
□ 城乡规划编制乙级证书号: [粤]城规编第(182012)号
□ 工程勘察设计乙级证书号: B244056666
□ 市政行业设计乙级证书号: A244018920
□ 风景园林设计乙级证书号: A244018920

合作单位:

图纸用途:

所有图纸皆为本公司的财产，未经许可不准复制。施工单位应校对现场尺寸并向建筑师报告错漏，此图未经建筑师签名不许用作施工。

平面位置示意 Key Plan

注册章 Stamp for Certified

工程设计出图专用章 Stamp for Engineering Design

建设单位 Client
遂溪县遂城镇大家村民委员会

工程名称	Proj. Name
遂溪县“农房管控，风貌提升”示范带 建设项目	

子项名称	Sub-Proj. Name
	遂城镇大家村

审		逢城俱入家门
定 Approved	韦 奔	韦 奔
审 核 Examined	韦 奔	韦 奔
项目负责 Proj. Architect	韦 奔	
专业负责 Special Field in Charge	阳秀明	阳秀明
校 对 Design Checked	阳秀明	阳秀明
设 计 Design	何文斌	何文斌
制 图 Drawn	何文斌	何文斌





图 纸 名 称 Drawing title

改造平面图(49井)


改造立面图(49#)




图 别 DWG. STYLE	施工图	专 业 Discipline	建筑
设计编号 Design NO.		比 例 Scale	1:100
图 号 DWG. NO.	JS-63	日 期 Date	2021.09

图纸盖章后有效

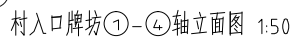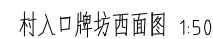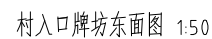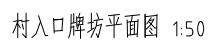

注: 外墙1做法选用15JZ001第80页外墙11。
外墙2做法选用15JZ001第82页外墙17。

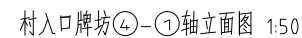

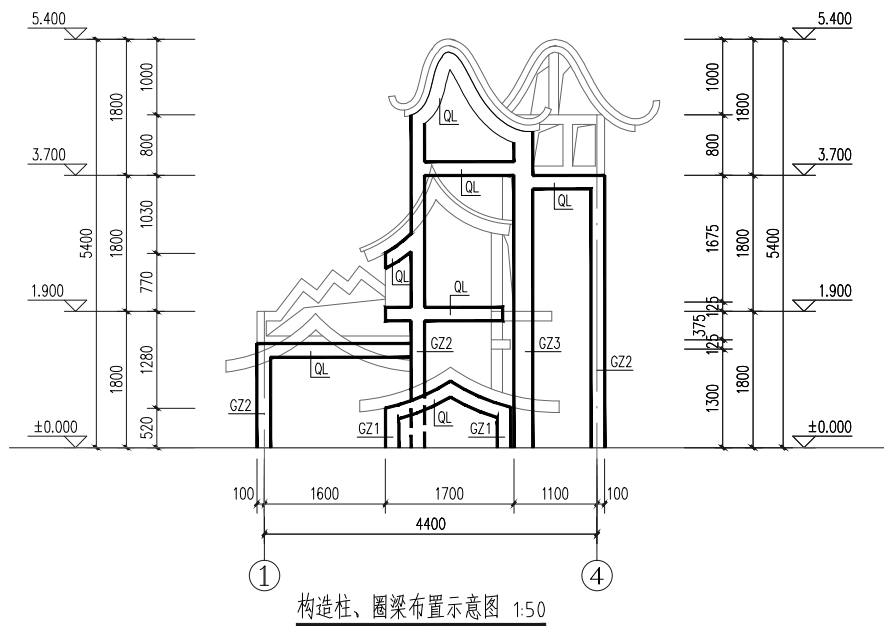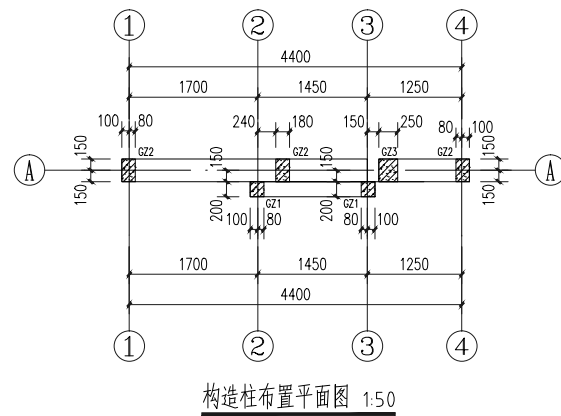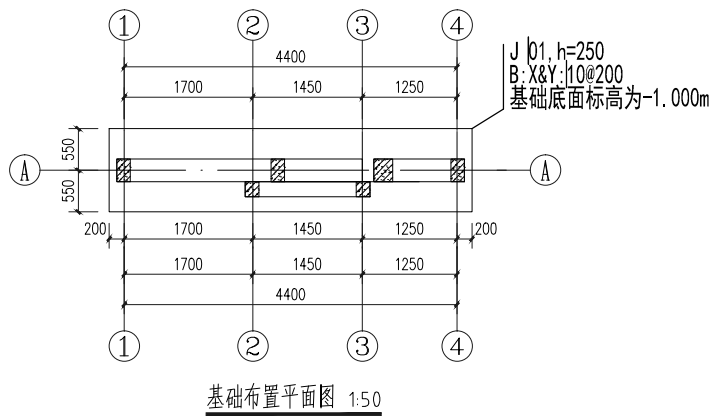A2

-
- GZ1**: 180 (width), 200 (height), 壁厚4mm10 (frame thickness), 窗垫 (seal), $\phi 6 \times 200(2)$ (screws).
- GZ2**: 180 (width), 300 (height), 壁厚4mm10 (frame thickness), 窗垫 (seal), $\phi 6 \times 200(2)$ (screws).
- GZ3**: 250 (width), 300 (height), 壁厚4mm10 (frame thickness), 窗垫 (seal), $\phi 6 \times 200(2)$ (screws).
- QL**: 180 (width), 壁厚 (frame thickness), 壁厚4mm10 (seal thickness), 窗垫 (seal), $\phi 6 \times 200(2)$ (screws).


图纸盖章后有效

遂溪县“农房管控，风貌提升”示范带建设项目

遂城镇大家村 设计图册

建设单位：遂溪县遂城镇大家村民委员会

专 业：道路专业

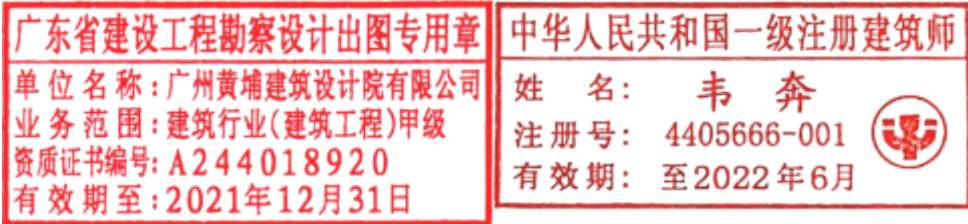

广州黄埔建筑设计院有限公司

GUANGZHOU HUANGPU ARCHITECTURAL DESIGN INSTITUTE CO., LTD

2021年9月

广州黄埔建筑设计院有限公司

资质证书编号：A244018920

施工图设计

建设单位： 遂溪县遂城镇大家村民委员会

工程名称： 遂溪县“农房管控，风貌提升”示范带建设项目

专 业： 道路

广东省建设工程勘察设计出图专用章
单位名称：广州黄埔建筑设计院有限公司
业务范围：建筑行业(建筑工程)甲级
资质证书编号：A244018920
有效期至：2021年12月31日

中华人民共和国一级注册建筑师
姓名： 韦 奔
注册号： 4405666-001
有效期至：至2022年6月

专业负责人： 韦 奔

设 计 人： 周 文

二零二一年九月



遂溪县遂城镇大家村民委员会

遂溪县“农房管控，风貌提升”示范带 建设项目——遂城镇大家村

图 纸 目 录

道路


阳秀明

何文斌

共 1 页 第 1 页

[illegible]

建	筑
结	构
给	排水

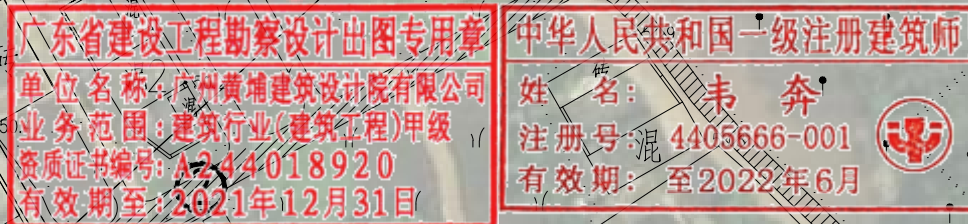

一、油化道路段（保留原道路）


道路编号图			
图 别 DWG. STYLE	施工图	专 业 Discipline	道 路
设计编号 Design NO.		比 例 Scale	1:100
图 号 DWG. NO.	DL-01	日 期 Date	2021.09

建筑	ARCHITECTURE					
结构	STRUCTURE			电	ELECTRICAL	
给排水	PLUMBING			弱电	TELECOM	
暖通	MECHANICAL			总图	SITE PLAN	




IIP DESIGN WHAMPOA					
广州黄埔建筑设计院有限公司 GUANGZHOU HUANGPU ARCHITECTURAL DESIGN INSTITUTE CO., LTD.					
☐ 建筑工程设计甲级证书号： A244018920					
☐ 城乡规划编制乙级证书号： [粤]城规编第(182012)号					
☐ 工程勘察设计乙级证书号： B244056666					
☐ 市政行业设计乙级证书号： A244018920					
☐ 风景园林设计乙级证书号： A244018920					
合作单位：					
图纸用途：					
所有图纸皆为本公司的财产，未经许可不准复制。施工单位应校对现场尺寸并向建筑师报告错漏，此图未经建筑师签名不许用作施工。					
平面位置示意 Key Plan					
注册章 Stamp for Certified					
工程设计出图专用章 Stamp for Engineering Design					
建设单位 Client					
遂溪县遂城镇大村村民委员会					
工程名称 Proj. Name					
遂溪县“农房管控，风貌提升”示范带建设项目					
子项名称 Sub-Project Name					
遂城镇大家村					
审 定					
Approved					
审 核		周 文			
Examined					
项目负责		周 文			
Proj. Architect					
专业负责		富玉华			
Special Field in Charge					
校 对		富玉华			
Design Checked					
设 计		富玉华			
Design					
制 图					
Drawn					
图纸名称 Drawing title					
总平面图尺寸图					
图 别		施 工 图	专 业	道 路	
DWG. STYLE			Discipline		
设计编号			比 例	1:100	
Design NO.			Scale		
图 号		DL-02	日 期	2021. 09	
DWG. NO.			Date		

建筑	ARCHITECTURE			电气	ELECTRICAL	
结构	STRUCTURE			弱电	TELECOM	
给排水	PLUMBING			总图	SITE PLAN	
暖通	MECHANICAL					

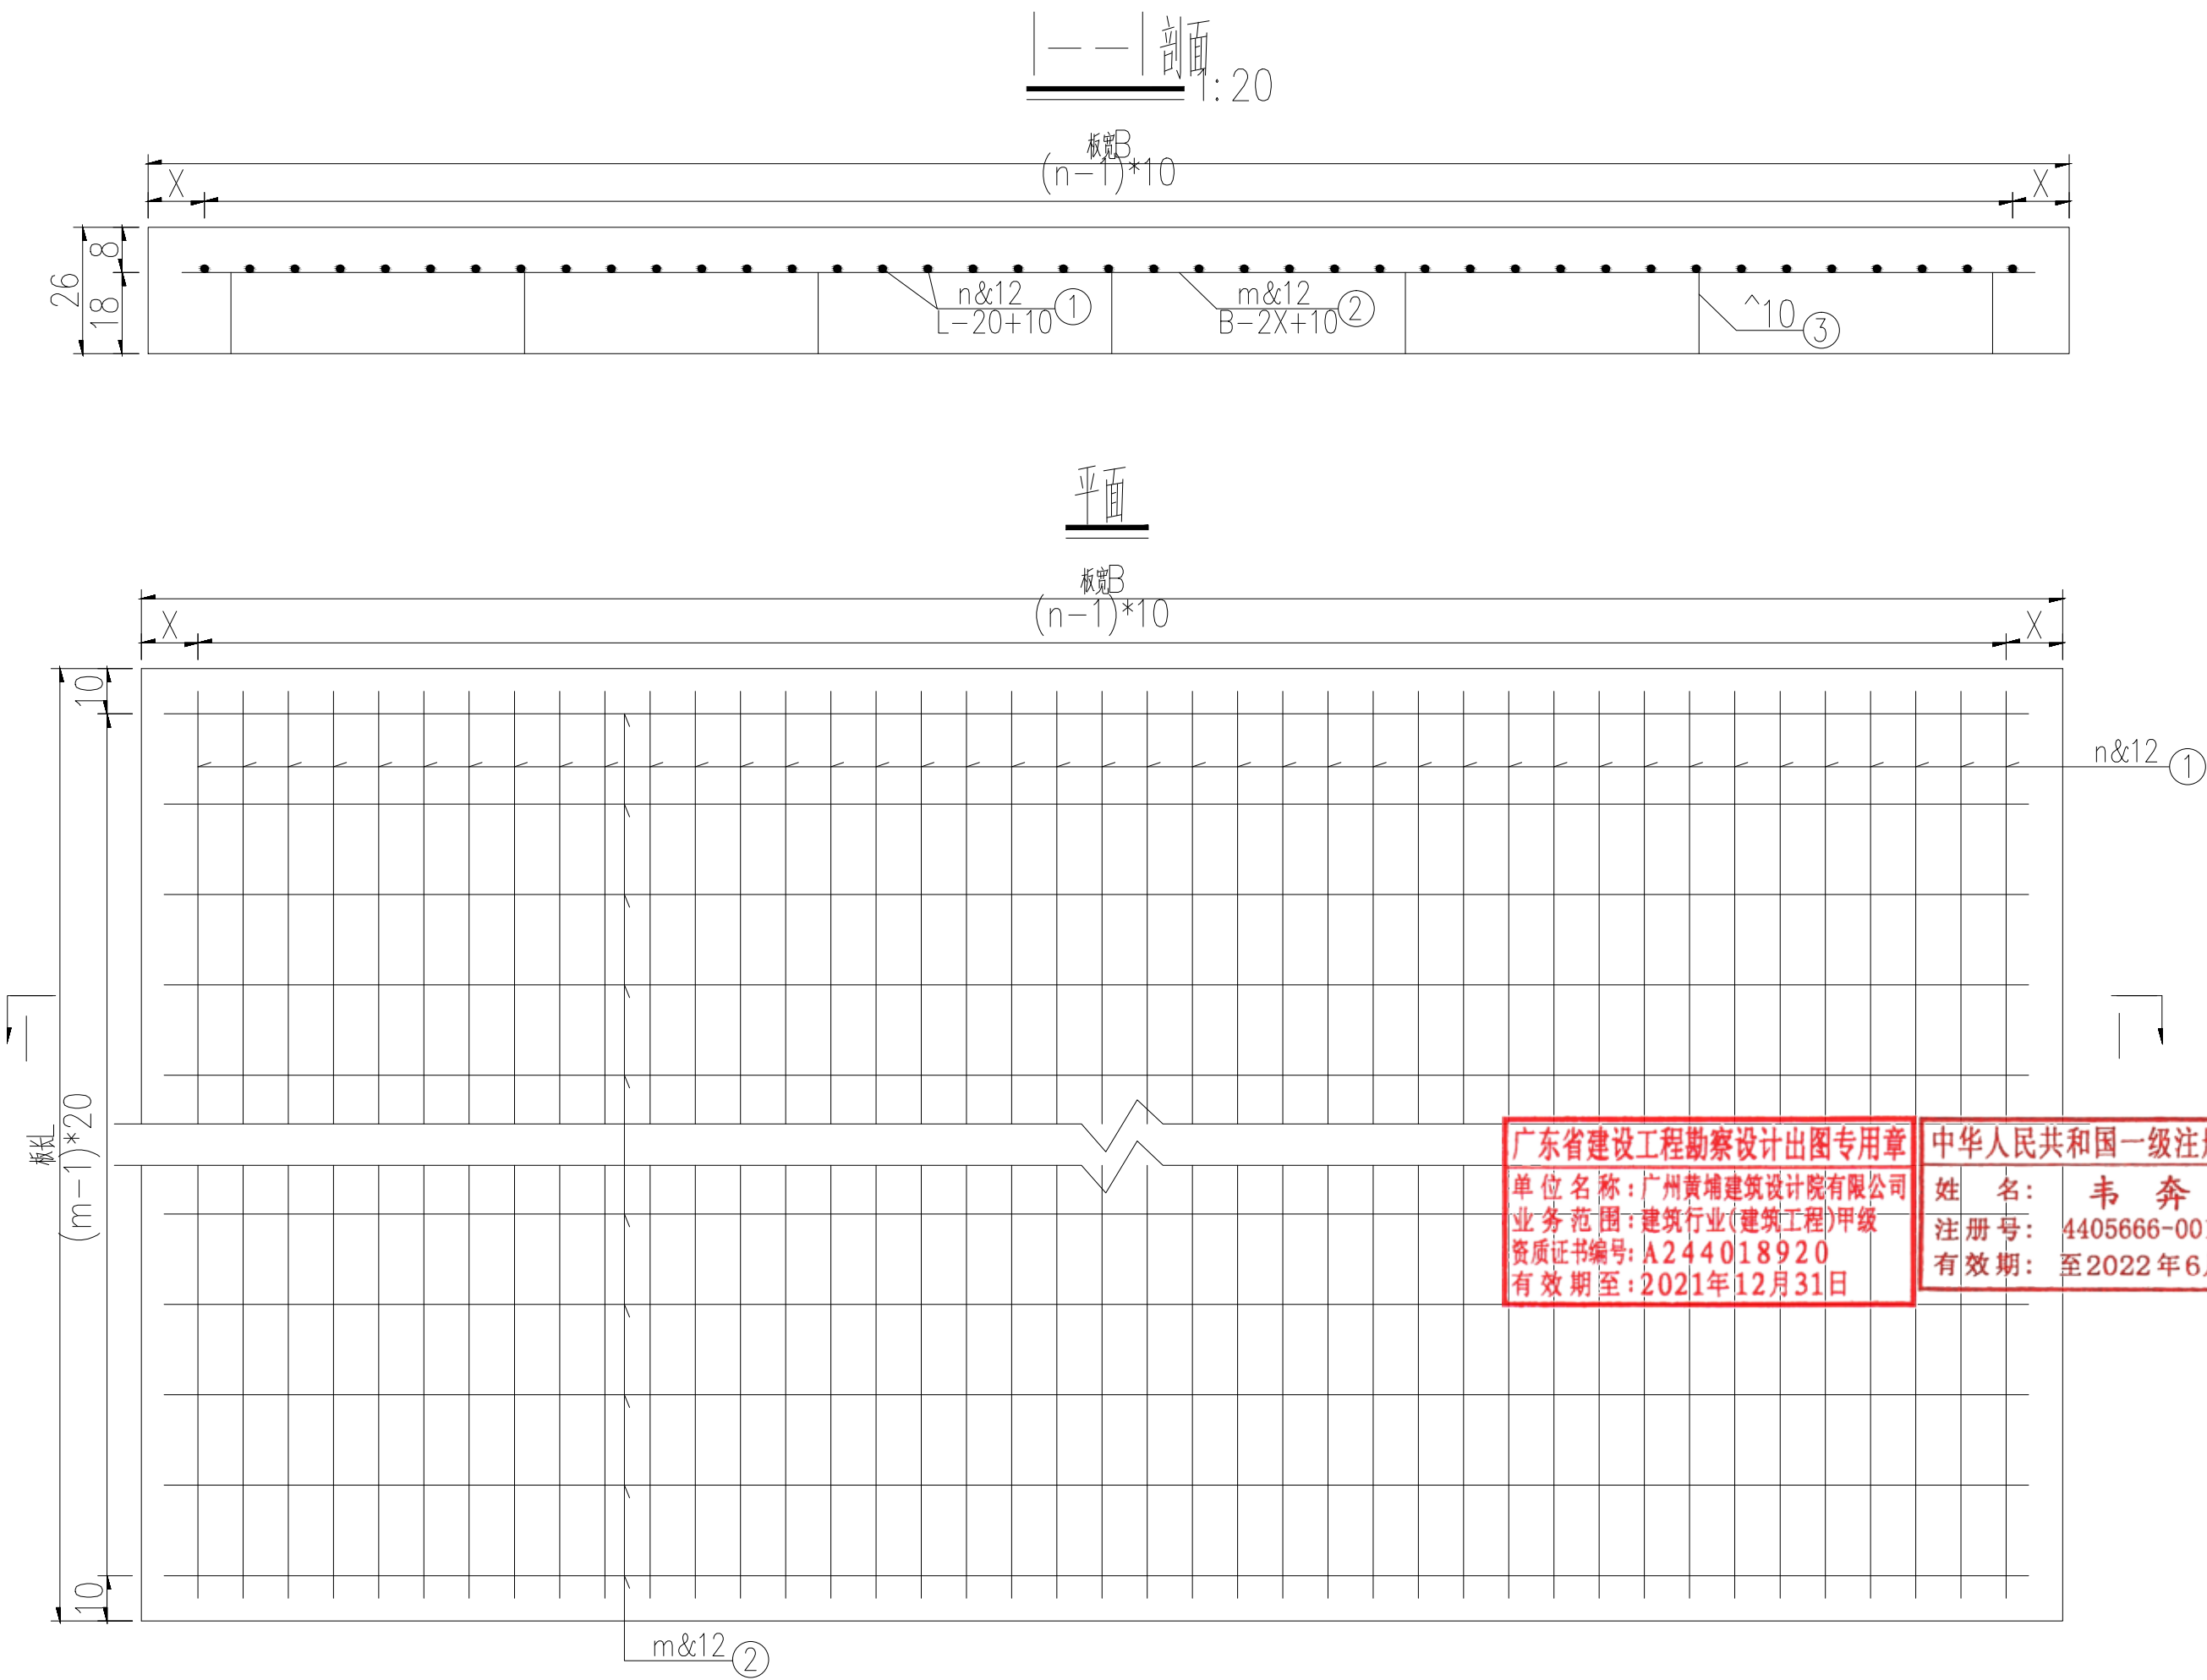

参数及数量表


板宽B (cm)	&12 钢筋 (kg)	m (根)	n (根)	X (cm)
400	$[(L-10)*n+380*m]*0.888/100$	$\frac{L}{20}$	38	15

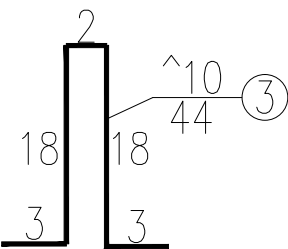


注。

1. 本图尺寸除钢筋以mm计外其余均以cm为单位。
2. 本图适用于水泥砼路面的钢筋补强设计。
3. 图中m值取整数,端部两根钢筋可在15~25厘米范围内适当调整。
4. 在水泥混凝土面板的胀缝、施工缝和自由边的面层角隅及锐角面层角隅配置角隅钢筋。
布设在距路面顶面7cm处,距边缘10cm,其工程量为4.44kg/处。
5. 3号筋为支架筋,每平方米设置1根,0.3kg/根。
6. 道路修补面积按保留道路面积的10%计,其中道路板筋修复面积按道路修复面积10%计,其余道路修复面积按条带罩面法计。

角隅补强钢筋设计图(直角)

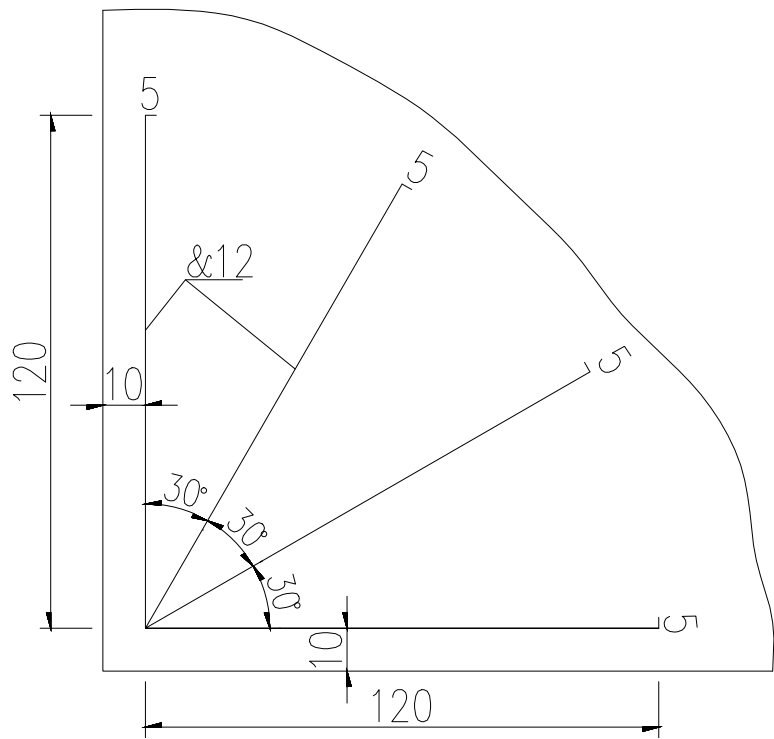


角隅补强钢筋设计图(锐角)

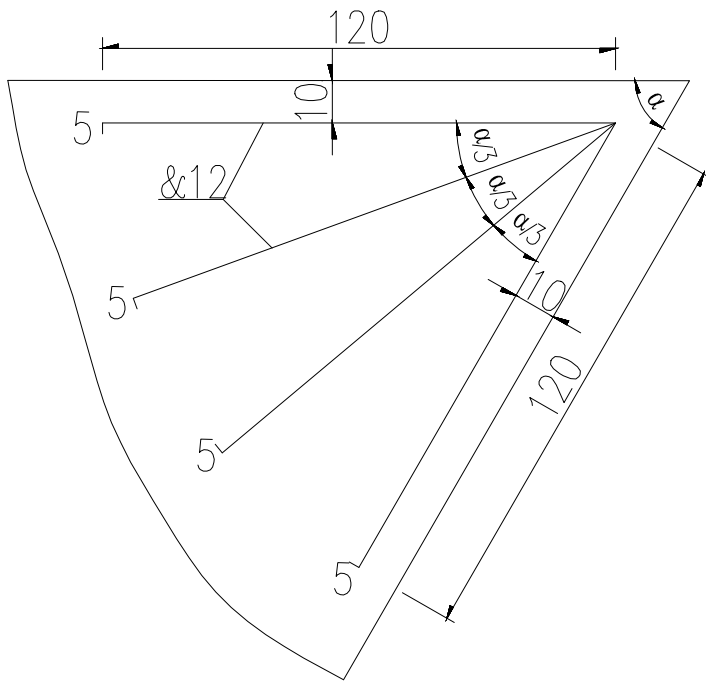


IP DESIGN WHAMPOA 广州黄埔建筑设计院有限公司 GUANGZHOU HUANGPU ARCHITECTURAL DESIGN INSTITUTE CO.,LTD ☐ 建筑工程设计甲级证书号: A244018920 ☐ 城乡规划编制乙级证书号: [粤]城规编第(182012)号 ☐ 工程勘察设计乙级证书号: B244056666 ☐ 市政行业设计乙级证书号: A244018920 ☐ 风景园林设计乙级证书号: A244018920 合作单位: 图纸用途: 所有图纸皆为本公司的财产, 未经许可不准复制. 施工单位应校对现场尺寸并向建筑师报告错漏, 此图未经建筑师签名不许用作施工. 平面位置示意 Key Plan 注册章 Stamp for Certified 工程设计出图专用章 Stamp for Engineering Design 建设单位 Client 遂溪县遂城镇大家村民委员会 工程名称 Proj. Name 遂溪县“农房管控, 风貌提升”示范带建设项目 子项名称 Sub-Project Name 遂城镇大家村 <table><tr><td>审 定 Approved</td><td></td><td></td></tr><tr><td>审 核 Examined</td><td>周 文</td><td rowspan="2"></td></tr><tr><td>项目负责 Proj. Architect</td><td>周 文</td></tr><tr><td>专业负责 Special Field in Charge</td><td>富玉华</td><td rowspan="2"></td></tr><tr><td>校 对 Design Checked</td><td>富玉华</td></tr><tr><td>设 计 Design</td><td>富玉华</td><td rowspan="2"></td></tr><tr><td>制 图 Drawn</td><td></td></tr></table> 图纸名称 Drawing title 角隅补强钢筋设计图 <table><tr><td>图 别 DWG. STYLE</td><td>施工图</td><td>专 业 Discipline</td><td>道路</td></tr><tr><td>设计编号 Design No.</td><td></td><td>比 例 Scale</td><td>1:100</td></tr><tr><td>图 号 DWG. NO.</td><td>DL-05</td><td>日 期 Date</td><td>2021.09</td></tr></table>				审 定 Approved			审 核 Examined	周 文		项目负责 Proj. Architect	周 文	专业负责 Special Field in Charge	富玉华		校 对 Design Checked	富玉华	设 计 Design	富玉华		制 图 Drawn		图 别 DWG. STYLE	施工图	专 业 Discipline	道路	设计编号 Design No.		比 例 Scale	1:100	图 号 DWG. NO.	DL-05	日 期 Date	2021.09
审 定 Approved																																	
审 核 Examined	周 文																																
项目负责 Proj. Architect	周 文																																
专业负责 Special Field in Charge	富玉华																																
校 对 Design Checked	富玉华																																
设 计 Design	富玉华																																
制 图 Drawn																																	
图 别 DWG. STYLE	施工图	专 业 Discipline	道路																														
设计编号 Design No.		比 例 Scale	1:100																														
图 号 DWG. NO.	DL-05	日 期 Date	2021.09																														

建筑	ARCHITECTURE			电气	ELECTRICAL	
结构	STRUCTURE			弱电	TELECOM	
给排水	PLUMBING			总图	SITE PLAN	
暖通	MECHANICAL					

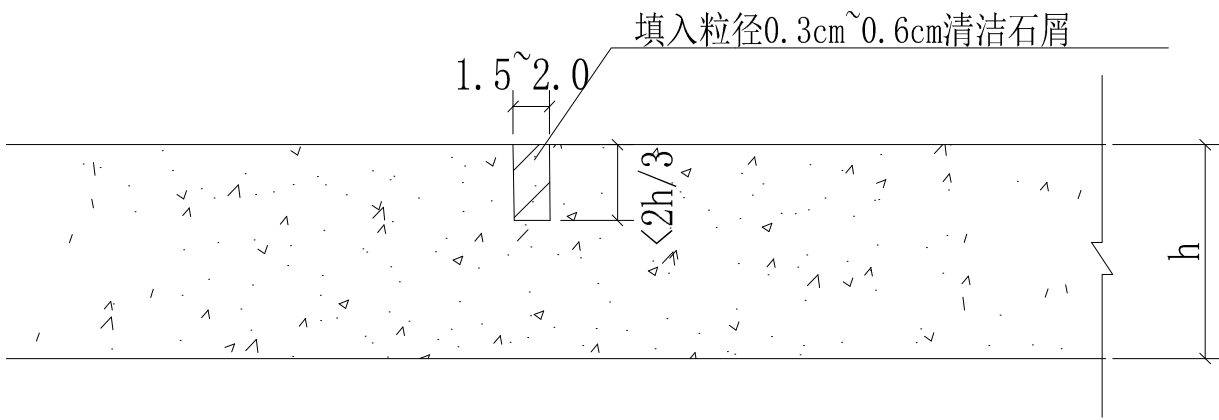



扩缝灌浆法

适用与宽度 $w < 3\text{mm}$ 的裂缝

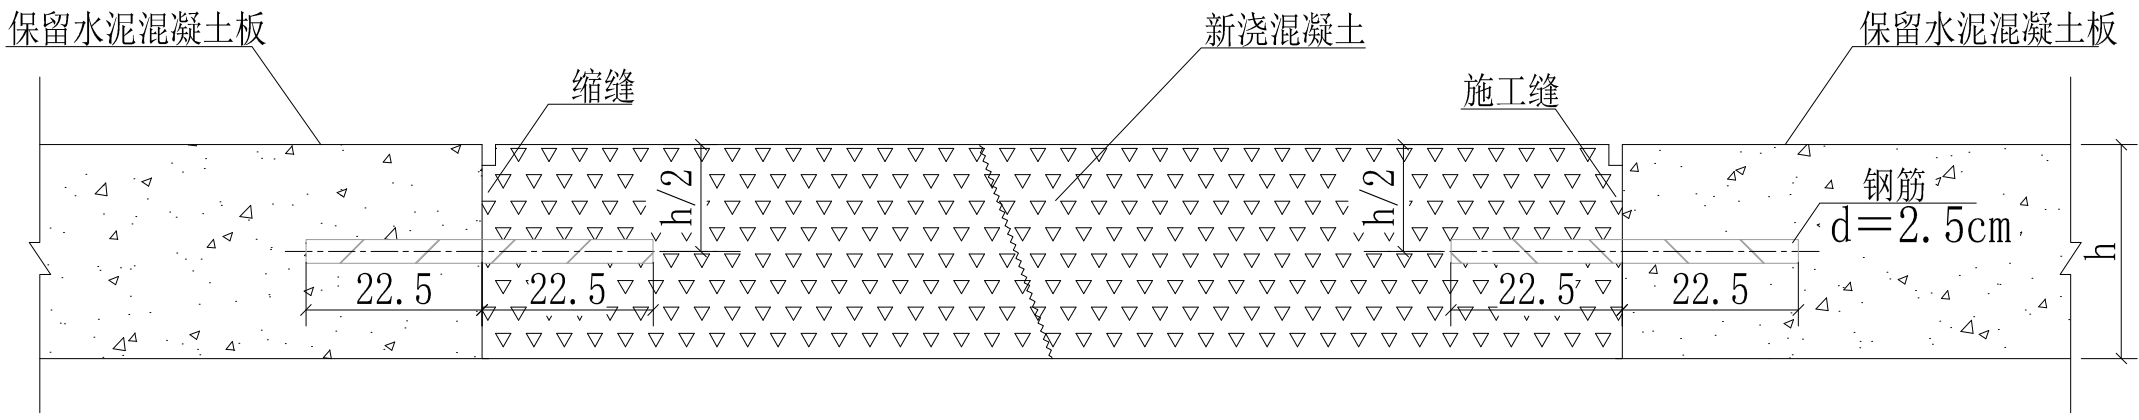

全深度补块法

适用与宽度 $w>15\text{mm}$ 的裂缝

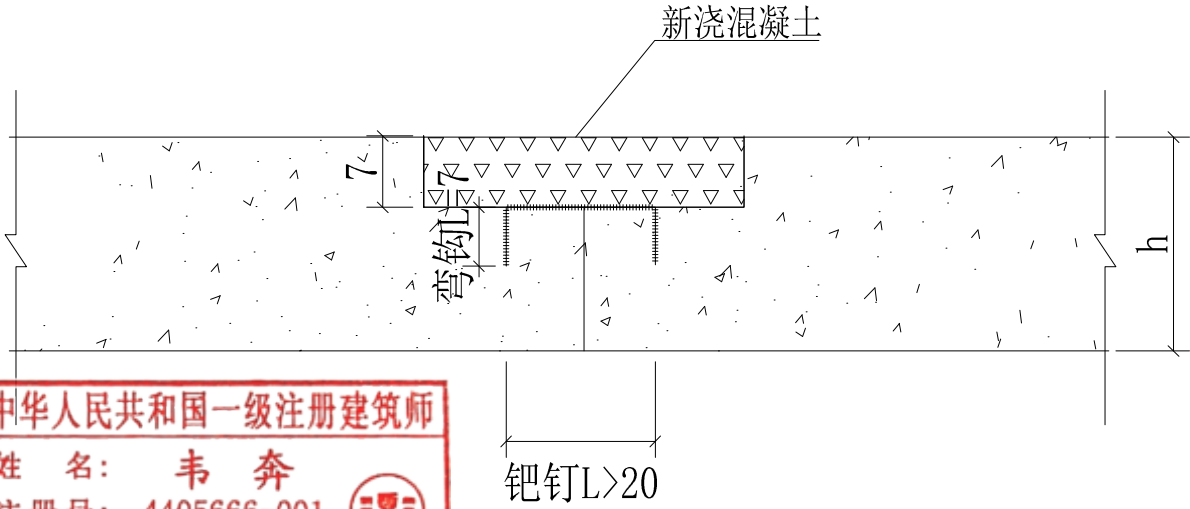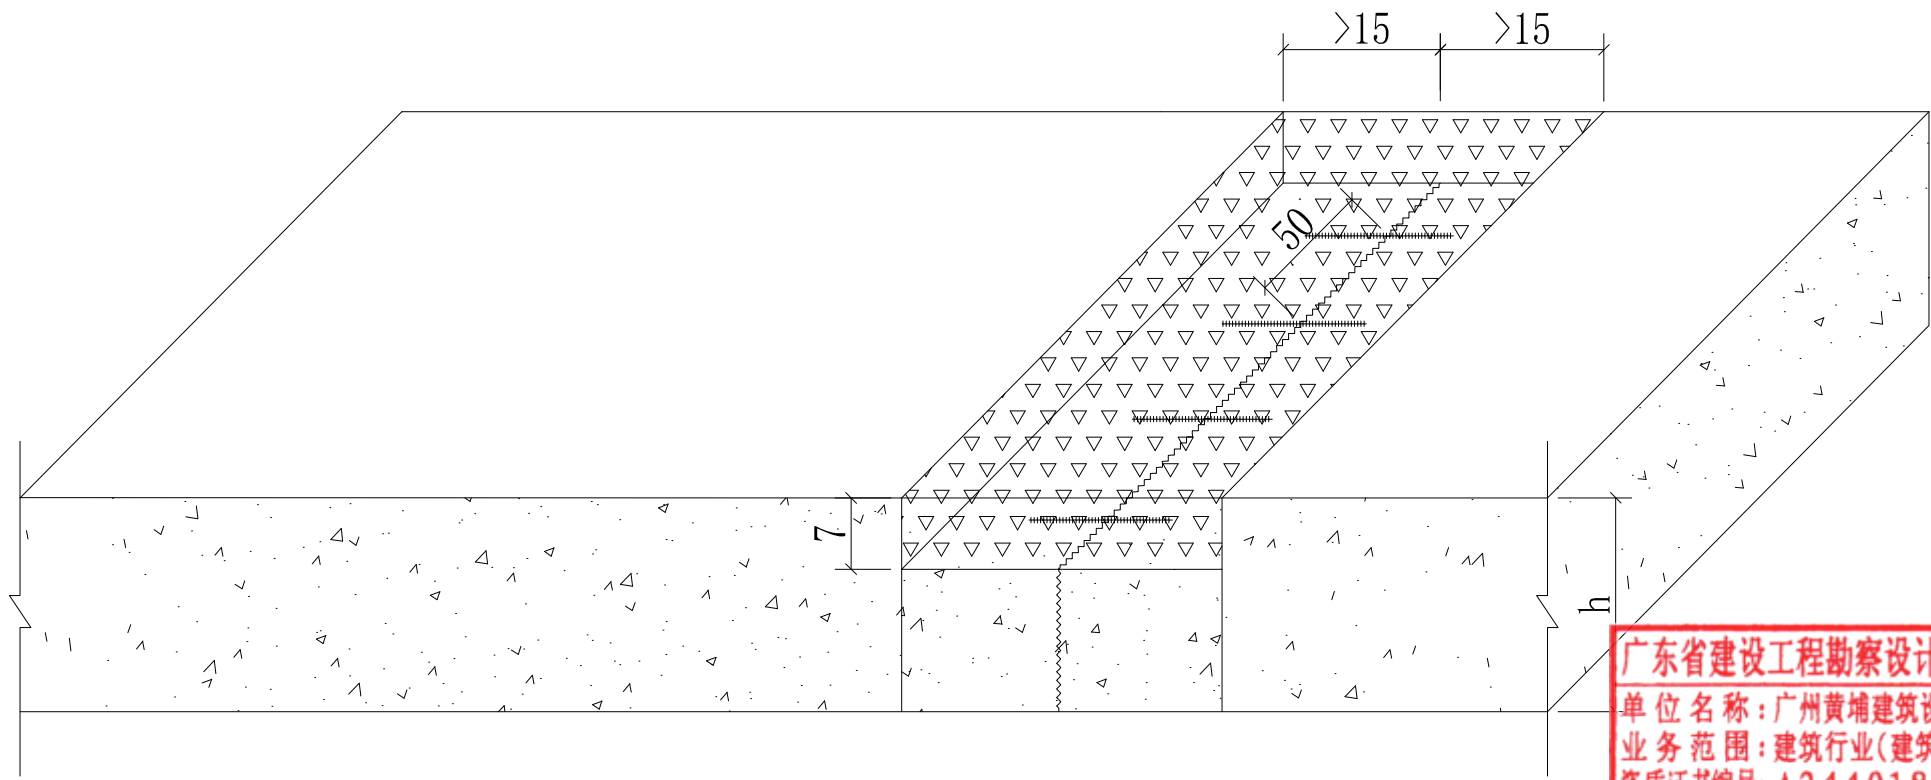

广东省建设工程勘察设计出图专用章
单位名称: 广州黄埔建筑设计院有限公司
业务范围: 建筑行业(建筑工程)甲级
资质证书编号: A24401820
有效期至: 2021年12月31日

中华人民共和国一级注册建筑师

姓名: 韦 奔

注册号: 4405666-001

有效期: 至2022年6月



永市早田仏

适用与宽度 $3\text{mm} < w < 15\text{mm}$ 的裂缝

说明:

1. 本图尺寸除注明者外,其余均以cm计。
2. 当板面出现裂缝宽度 $L < 3\text{mm}$ 时可采取扩缝灌浆法处理,当板面出现裂缝宽度 $3\text{mm} < L < 15\text{mm}$ 时,采取条带罩面进行补缝法处理,当板面出现宽度 $L > 15\text{mm}$ 时,采用全深度补块法(设置传力杆)处理。
3. 扩缝灌浆法:
 - a. 顺裂缝凿 $1.5 \sim 2.0\text{cm}$ 的沟槽,槽深可根据裂缝深度确定,但最深不能超过 $2/3$ 板厚。
 - b. 清除混凝土碎屑,吹净灰尘后,填入粒径 $0.3 \sim 0.6\text{cm}$ 的清洁石屑,灌入改性环氧树脂材料。
4. 条带罩面法:
 - a. 在裂缝两侧切缝时,应平行于缩缝,且距裂缝距离 $> 15\text{cm}$,深度以 7cm 为宜;
 - b. 在开凿后,每间隔 50cm 打入一对除锈后的钎钉($d = 16$ 螺纹钢筋);
 - c. 钎钉以 $L > 20\text{cm}$,弯钎 $L = 7\text{cm}$ 为宜,钎插入孔安装完成后必须在钎钉孔填满砂浆;
 - d. 在切割后的缝壁凿毛,并清除松动的混凝土碎块及表面尘土裸石后,方可浇筑混凝土同时振捣密实抹平,喷洒养护剂;最后修补块面板两侧,加深缩缝并灌注填缝料。
5. 全深度补块法(设置传力杆):

在要补块的混凝土板块位置上,如果面板中没有传力杆或拉杆需要折断时,应用原规格相同的钢筋焊接或重新安设,安装时应在板厚 $1/2$ 处钻出比传力杆直径大约逾 $d=2\sim 4\text{mm}$ 的孔,孔中心距为 30cm ,其误差差不应超过 3mm ;如果有传力杆或拉杆需要折断,处理完基层后应修复安设传力杆和拉杆。使用横向施工传力杆 $\phi 25$, $L=45\text{cm}$,嵌入相邻保留板内深 22.5cm ;拉杆采用 $\phi 16$ 的螺纹钢筋, $L=80\text{cm}$,将 40cm 嵌入相邻车道的板内,拉杆孔直径宜比拉杆直径大 $2\sim 4\text{mm}$,并沿相邻板块间的纵向接缝板厚 $1/2$ 处将钻孔;传力杆和拉杆宜用环氧砂浆牢固地固定在规定的位罝,摊铺混凝土前,伸出的传力杆应涂少许润滑油,同时将混凝土碎屑、杂物应清除干净并保持混凝土干燥,新补板块与沥青路相接时应注意和现有路肩齐平;当传力杆若安装倾斜或松动失效时应予更换。

IP

DESIGN
WHAMPOA

广州黄埔建筑设计院有限公司
GUANGZHOU HUANGPU ARCHITECTURAL DESIGN INSTITUTE CO., LTD

☐ 建筑工程设计甲级证书号: A244018920

☐ 城乡规划编制乙级证书号: [粤]城规编第(182012)号

☐ 工程勘察计乙级证书号: B244056666

☐ 市政行业设计乙级证书号: A244018920

☐ 风景园林设计乙级证书号: A244018920

合作单位:

图纸用途:

所有图纸皆为本公司的财产,未经许可不准复制,施工单位应校对现场尺寸并向建筑师报告错漏,此图未经建筑师签名不许用作施工。

平面位置示意 Key Plan

注册章 Stamp for Certified

工程设计出图专用章 Stamp for Engineering Design

建设单位 Client
遂溪县遂城镇大家村民委员会

工程名称 Proj. Name
遂溪县“农房管控,风貌提升”示范带建设项目

子项名称 Sub-Project Name
遂城镇大家村


审 定 Approved		
审 核 Examined	周 文	
项目负责 Proj. Architect	周 文	
专业负责 Special Field in Charge	富玉华	
校 对 Design Checked	富玉华	
设 计 Design	富玉华	
制 图 Drawn		

图纸名称 Drawing title
条带罩面法

图 别 DWG. STYLE	施工图	专 业 Discipline	道路
设计编号 Design NO.		比 例 Scale	1:100
图 号 DWG. NO.	DL-07	日 期 Date	2021.09


建筑	ARCHITECTURE		电气	ELECTRICAL	
结构	STRUCTURE		弱电	TELECOM	
给排水	PLUMBING		总图	SITE PLAN	
暖通	MECHANICAL				

板角修补法

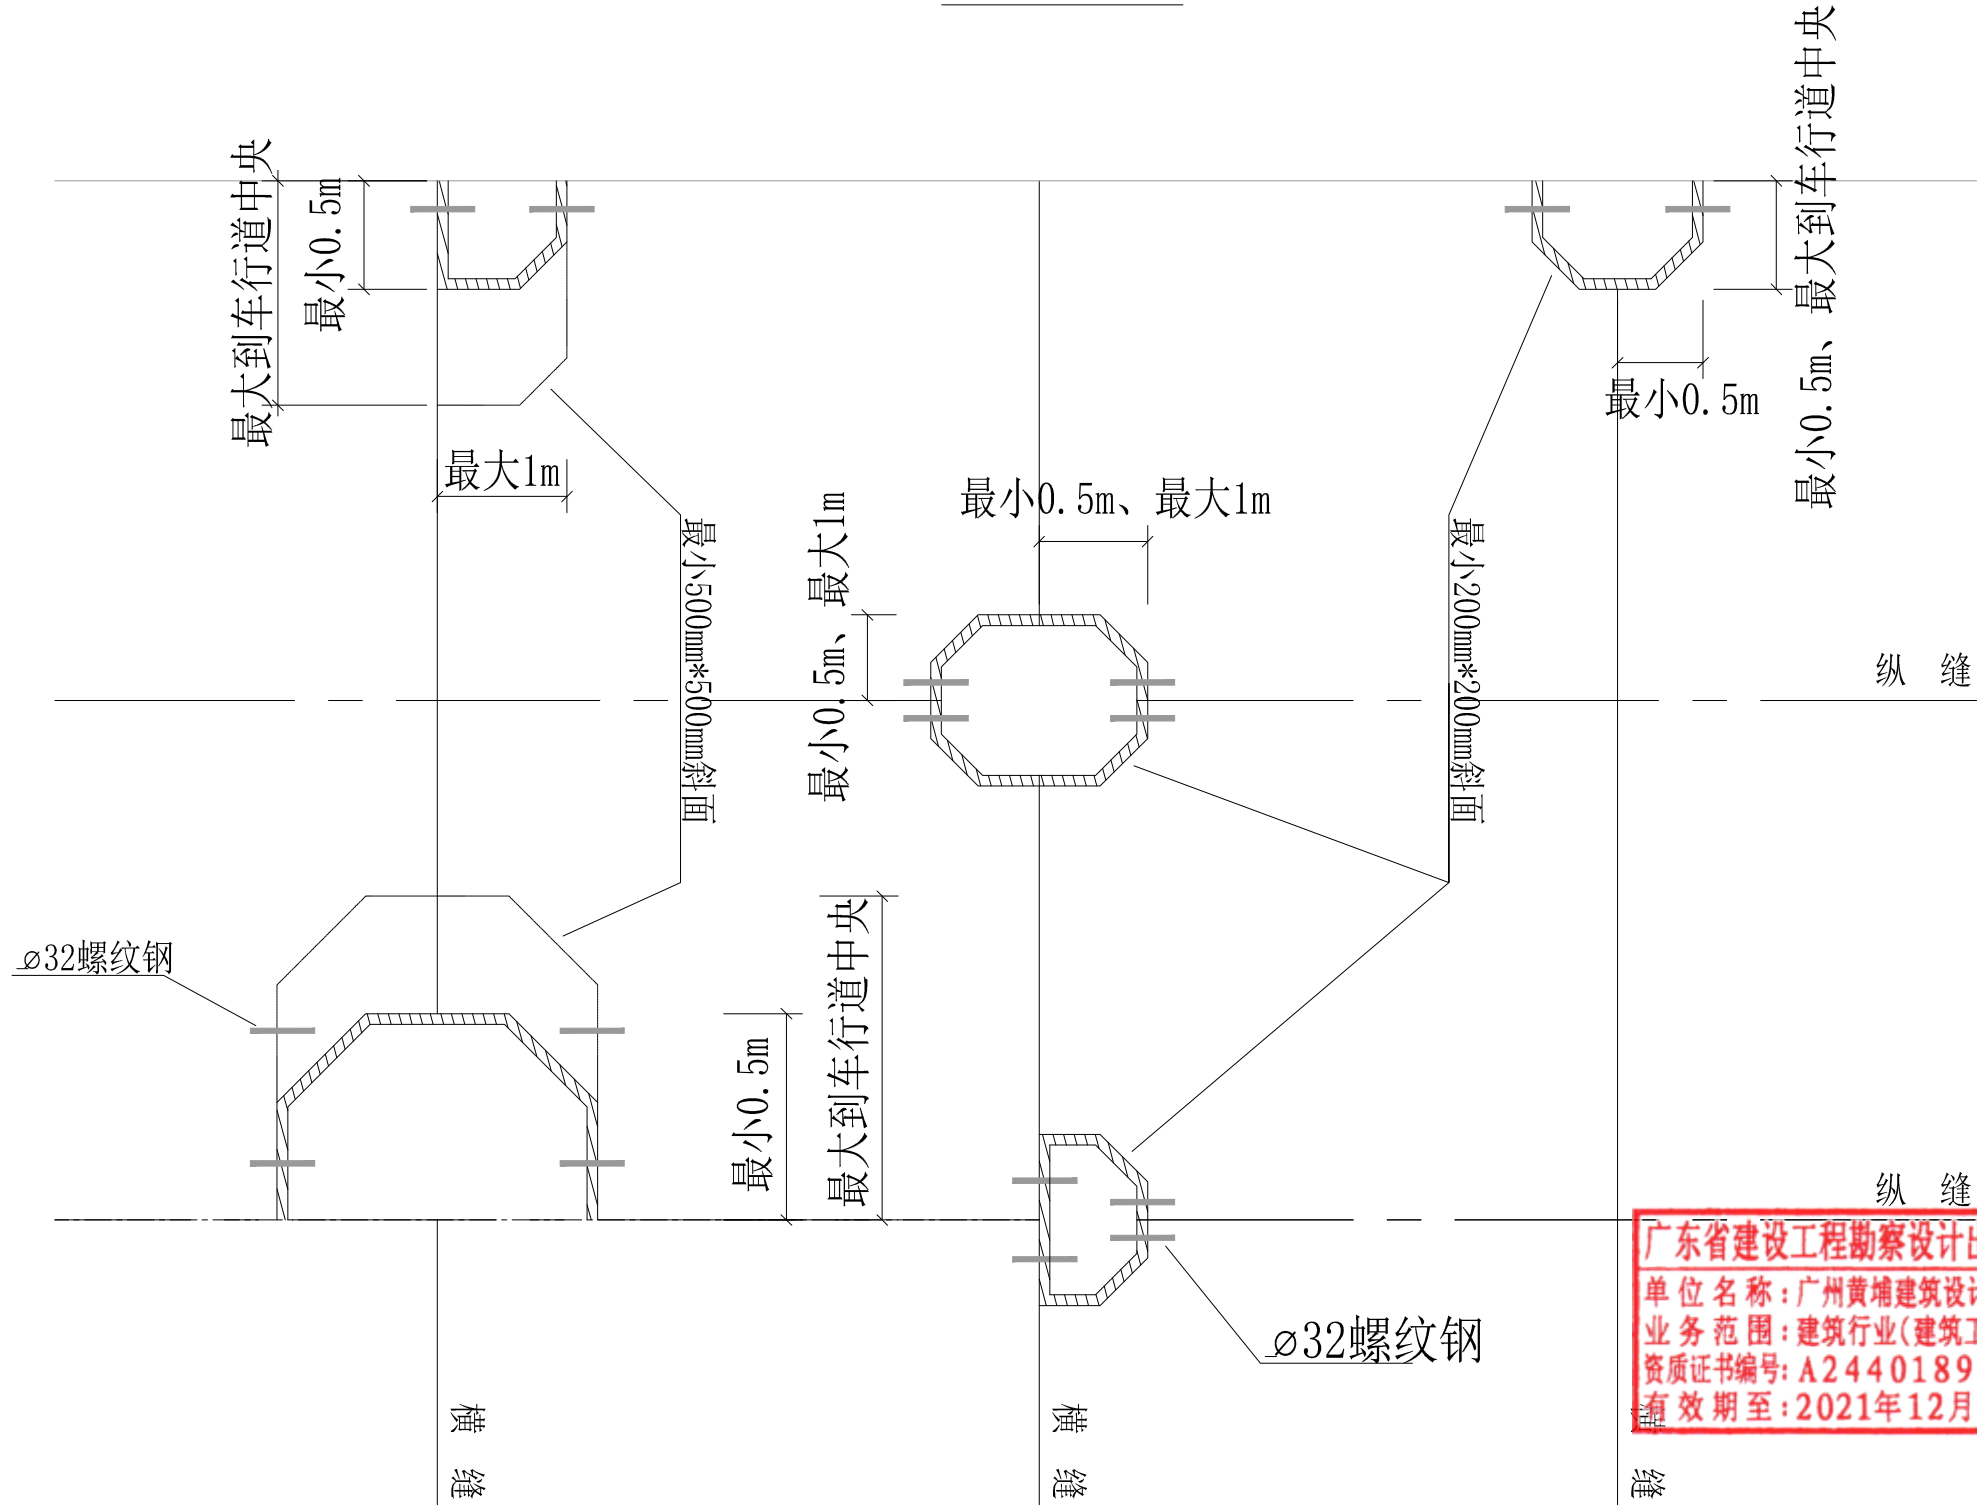

沥青砂修补错台

适用于高差 $h>1\text{cm}$ 的错台

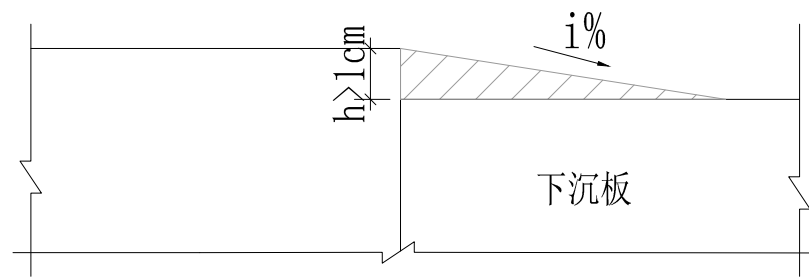


说明:

1. 在填补前应清除路面杂物及灰尘,并喷洒一层热沥青或乳化沥青,沥青用量为 $0.4\sim 0.6\text{kg}/\text{平方米}$ 。
2. 修补前纵坡变化应控制在 $<1\%$ 。
3. 沥青砂修补后用轮胎压路机碾压,压实后喷洒粘层油,统一罩面。


水泥混凝土砂修补错台

适用于高差 $h>1\text{cm}$ 的错台

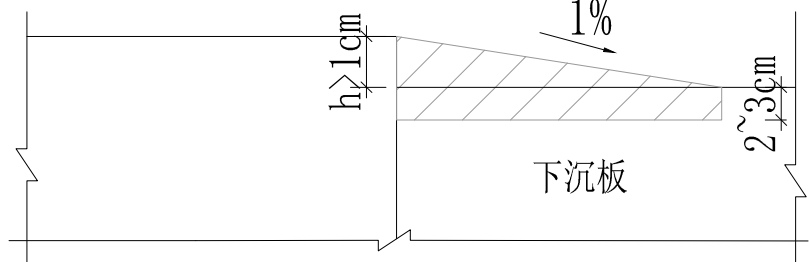

磨平修补错台

适用于高差 $h < 1\text{cm}$ 的错台

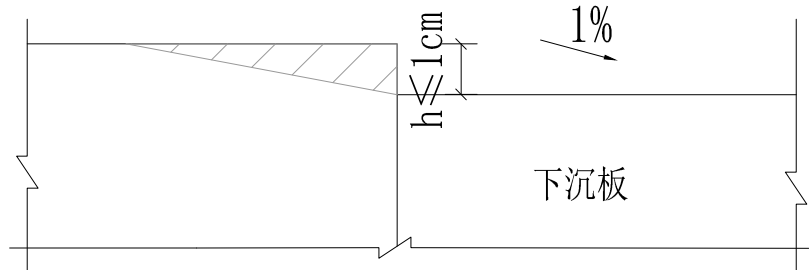

说明:

1. 高差小于1cm,可采用磨平机或人工磨平,从错台最高点开始向四周扩展,边磨平边用三米直尺找平,直到相邻两块板平齐为止。
2. 磨平后,接缝内应将杂物清除干净,并吹净灰尘,及时将嵌缝料填入。


说明:

1. 本图尺寸除钢筋直径及标明以毫米计外,其余均以cm计。
2. 板角断裂应该按破裂面的大小确定切割范围,且修复纵向不能位于车轮轨迹上。
3. 切缝后凿除破损部分时,应凿成规则的垂直面。对原有钢筋不应切断。
4. 原有滑动传力杆如果有缺陷应予以更换并在新老混凝土之间加设传力杆,传力杆间距控制在30cm。
5. 基层破损时,可采用C20贫混凝土补强基层。
6. 与原有路面板的接缝面,应涂刷沥青。如有胀缝,应设置接缝板。
7. 现浇混凝土与旧混凝土板之间的接缝应切出宽3mm深4mm的接缝槽,并灌入填缝料。


IIP DESIGN WHAMPOA 广州黄埔建筑设计院有限公司 GUANGZHOU HUANGPU ARCHITECTURAL DESIGN INSTITUTE CO., LTD. ☐ 建筑工程设计甲级证书号：A244018920 ☐ 城乡规划编制乙级证书号：[粤]城规编第(182012)号 ☐ 工程勘察设计乙级证书号：B244056666 ☐ 市政行业设计乙级证书号：A244018920 ☐ 风景园林设计乙级证书号：A244018920 合作单位： 图纸用途： 所有图纸皆为本公司的财产，未经许可不准复制。施工单位应校对现场尺寸并向建筑师报告错漏，此图未经建筑师签名不许用作施工。 平面位置示意 Key Plan					
注册章 Stamp for Certified					
工程设计出图专用章 Stamp for Engineering Design					
建设单位 Client 遂溪县遂城镇大家村民委员会					
工程名称 Proj. Name 遂溪县“农房管控，风貌提升”示范带建设项目					
子项名称 Sub-Project Name 遂城镇大家村					
审 定 Approved					
审 核 Examined	周 文				
项目负责 Proj. Architect	周 文				
专业负责 Special Field in Charge	富玉华				
校 对 Design Checked	富玉华				
设 计 Design	富玉华				
制 图 Drawn					
图纸名称 Drawing title 板角修补法					
图 别 DWG. STYLE	施工图	专 业 Discipline	道路		
设计编号 Design NO.		比 例 Scale	1:100		
图 号 DWG. NO.	DL-08	日 期 Date	2021. 09		

建筑	ARCHITECTURE			电气	ELECTRICAL	
结构	STRUCTURE			弱电	TELECOM	
给排水	PLUMBING			总图	SITE PLAN	
暖通	MECHANICAL					


板底脱空板压浆平面图

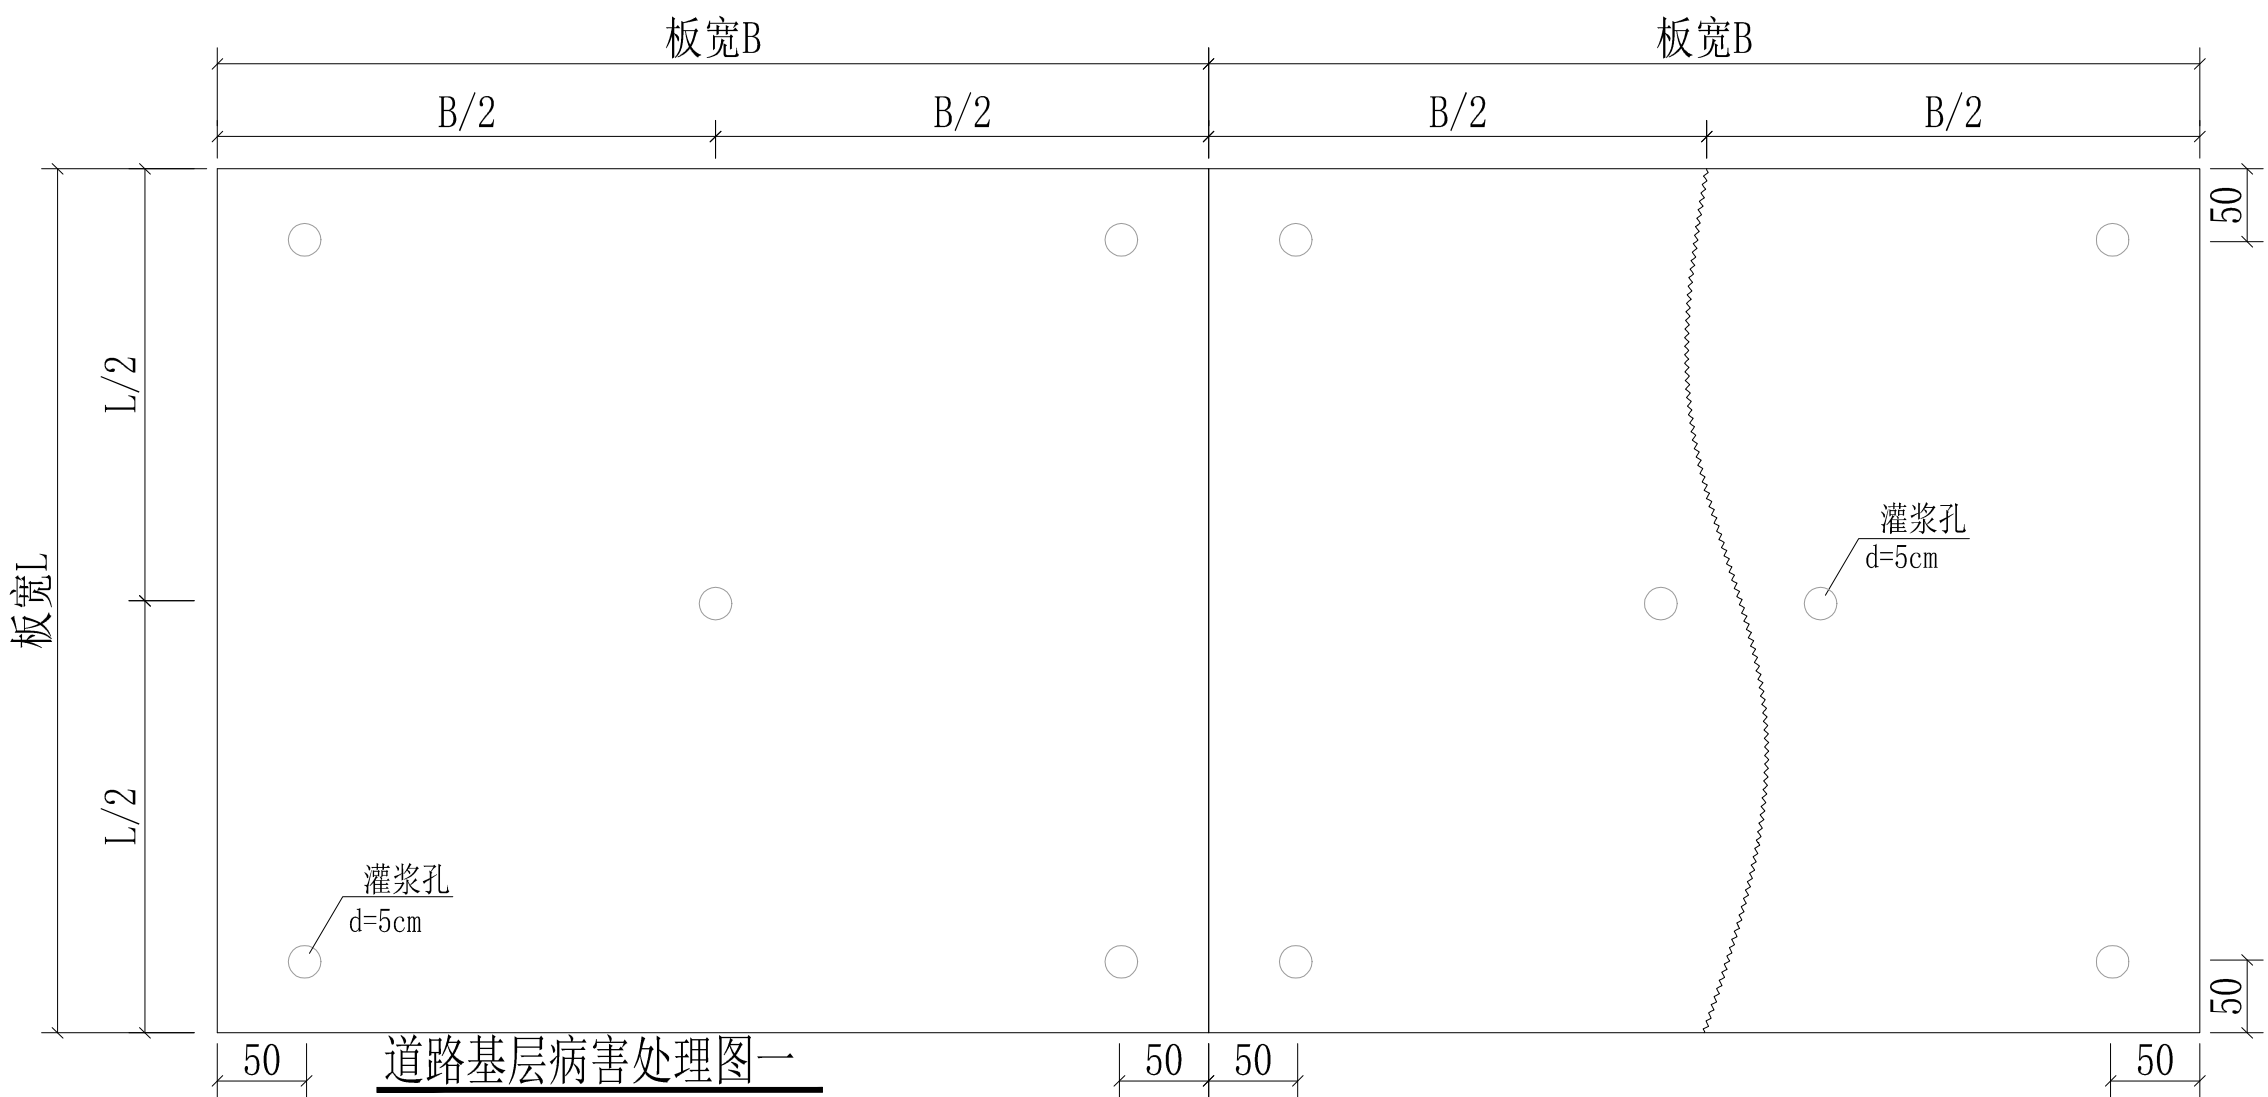

道路基层病害处理图一

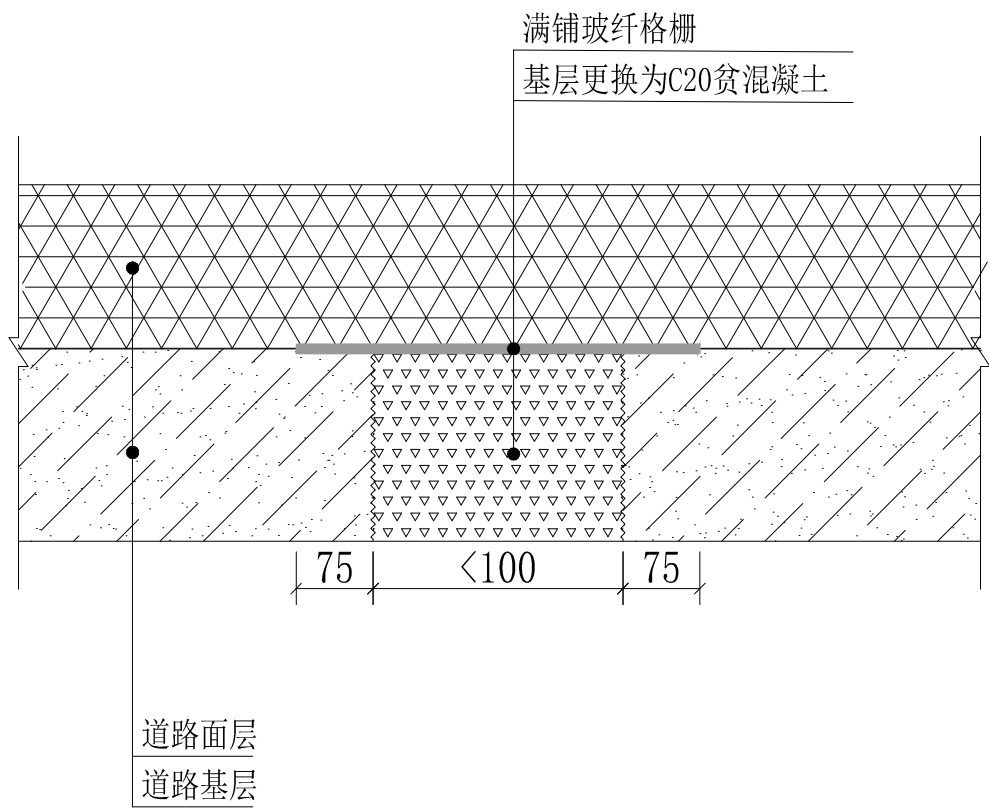


道路基层病害处理图一

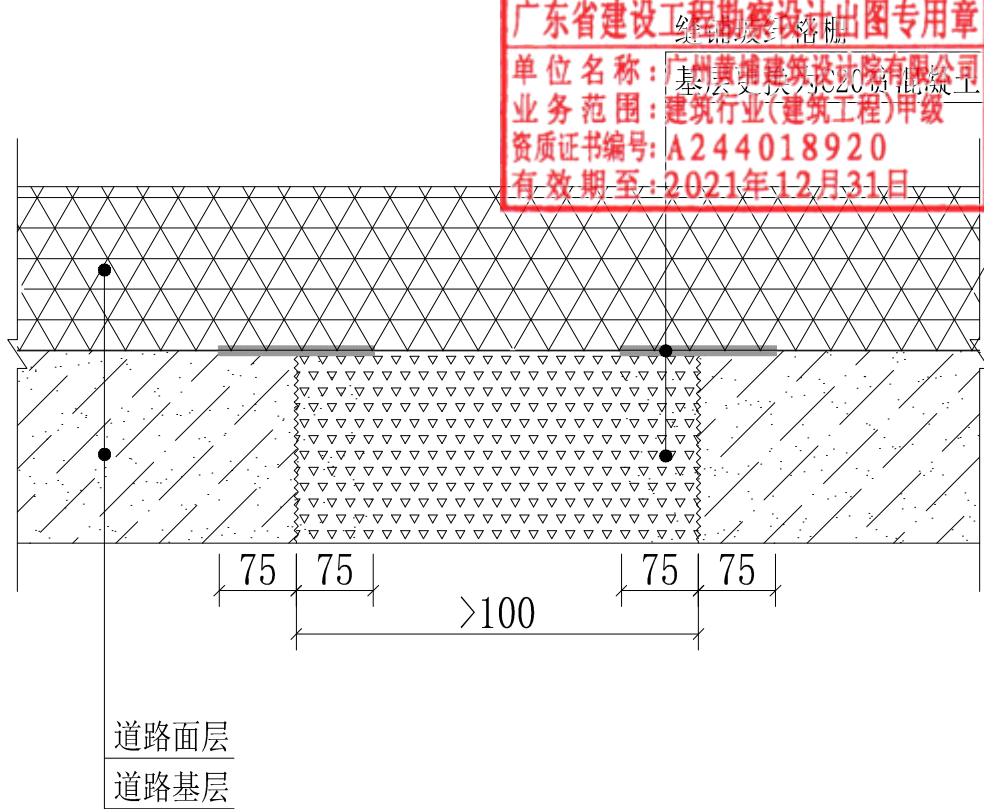

道路基层病害处理图二

压浆横断面示意图

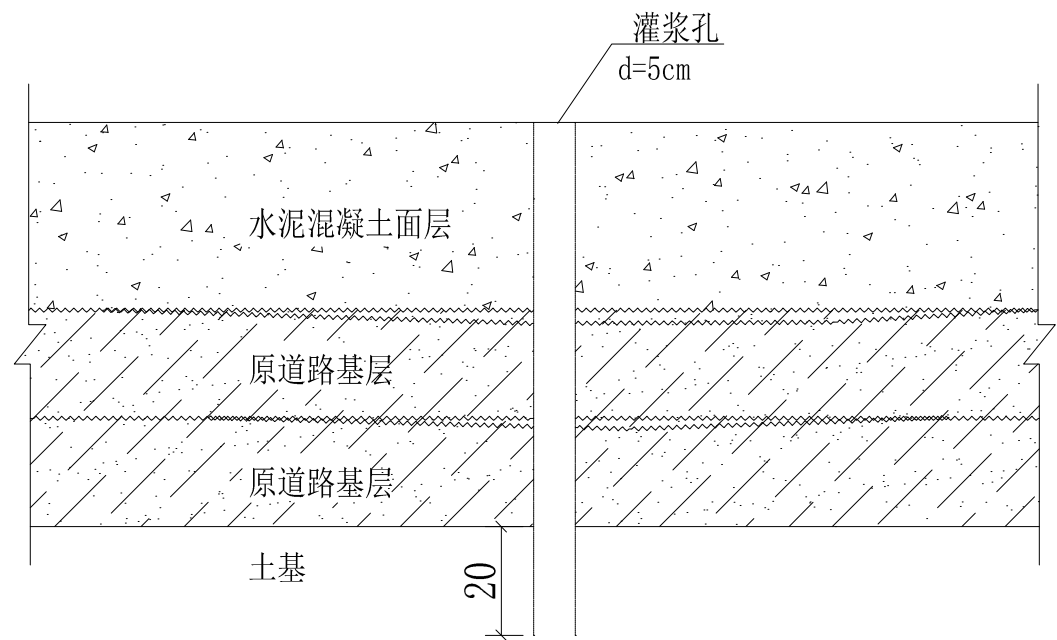

说明:

1. 本图尺寸除注明者外,其余均以cm计。
2. 当板面无明显破损且板边弯沉值 $\geq 0.3\text{mm}$ 时,可确定为面板脱空应进行压浆处理;当面板错台,沉陷时应按有关要求要求进行压浆处理;当面板错台、沉陷严重和破损严重时应予以换板处理,同时应挖除基层,用C20贫混凝土补强。
3. 正常情况下每块混凝土板布灌浆孔5个,钻孔直径50mm左右,钻孔深度应进入土基20cm。
4. 一块板只有一个板角脱空的仅对脱空的板角进行压浆处理,两个板角以上脱空的水泥板增加板中一个压浆孔压浆,板中有裂缝的跨缝增加两个孔压浆;
5. 灌浆孔钻好后应采用压缩空气将孔中的混凝土碎屑、杂物清除干净并保持干燥,
6. 灌浆机械可采用压力灌浆机或压力泵,灌注压力为1.5~2.0Mpa,浆液凝固体抗压强度应 $\geq 3\text{Mpa}$ 。
7. 灌浆作业应先从沉陷量大的地方的灌浆孔开始,每灌完1孔应用木楔堵孔。

人民共和国一级建造师注册建造师, 五天后进行压浆效果评定, 要求其板边弯沉不大于0.2mm, 否则应重新压浆。

名:路面灌浆布设适用于脱空、错台或沉陷的水泥砼面板。

10. 大体积混凝土施工时应先做试块, 总结之后出具具体的灌浆方案。

说明:

1. 本图尺寸均以cm为单位。
2. 基层损坏或强度不足时, 应将该处基层更换为C20贫混凝土。
3. 基层处理宽度 $>100\text{cm}$ 时, 新旧基层对接处玻璃纤维格栅搭接宽度 $>75\text{cm}$ 。
4. 基层处理宽度 $<100\text{cm}$ 时, 沿新旧基层满铺玻纤格栅, 两侧搭接宽度 $>75\text{cm}$ 。



广州黄埔建筑设计院有限公司
GUANGZHOU HUANGPU ARCHITECTURAL DESIGN INSTITUTE CO., LTD

- 建筑工程设计甲级证书号: A244018920
- 城乡规划编制乙级证书号: [粤]城规编第(182012)号
- 工程勘察设计乙级证书号: B244056666
- 市政行业设计乙级证书号: A244018920
- 风景园林设计乙级证书号: A244018920

合作单位:

图纸用途:

所有图纸皆为本公司的财产，未经许可不准复制。施工单位应校对现场尺寸并向建筑师报告错漏，此图未经建筑师签名不许用作施工。

平面位置示意 Key Plan

注册章 Stamp for Certified

工程设计出图专用章 Stamp for Engineering Design

建设单位 Client

遂溪县遂城镇大家村民委员会

工程名称 Proj. Name

遂溪县“农房管控，风貌提升”示范带建设项目

子项名称 Sub-Proj. Name

遂城镇大家村

审 定 Approved		
审 核 Examined	周 文	
项目负责 Proj. Architect	周 文	
专业负责 Special Field in Charge	富玉华	
校 对 Design Checked	富玉华	
设 计 Design	富玉华	
制 图 Drawn		

图纸名称 Drawing title


板底脱空板压浆平面图

图 别 DWG. STYLE	施工图	专 业 Discipline	道路
设计编号 Design NO.		比 例 Scale	1:100
图 号 DWG. NO.	DL-09	日 期 Date	2021. 09

图纸盖章后有效

遂溪县“农房管控，风貌提升”示范带建设项目-遂城镇大家村

总平面编号图

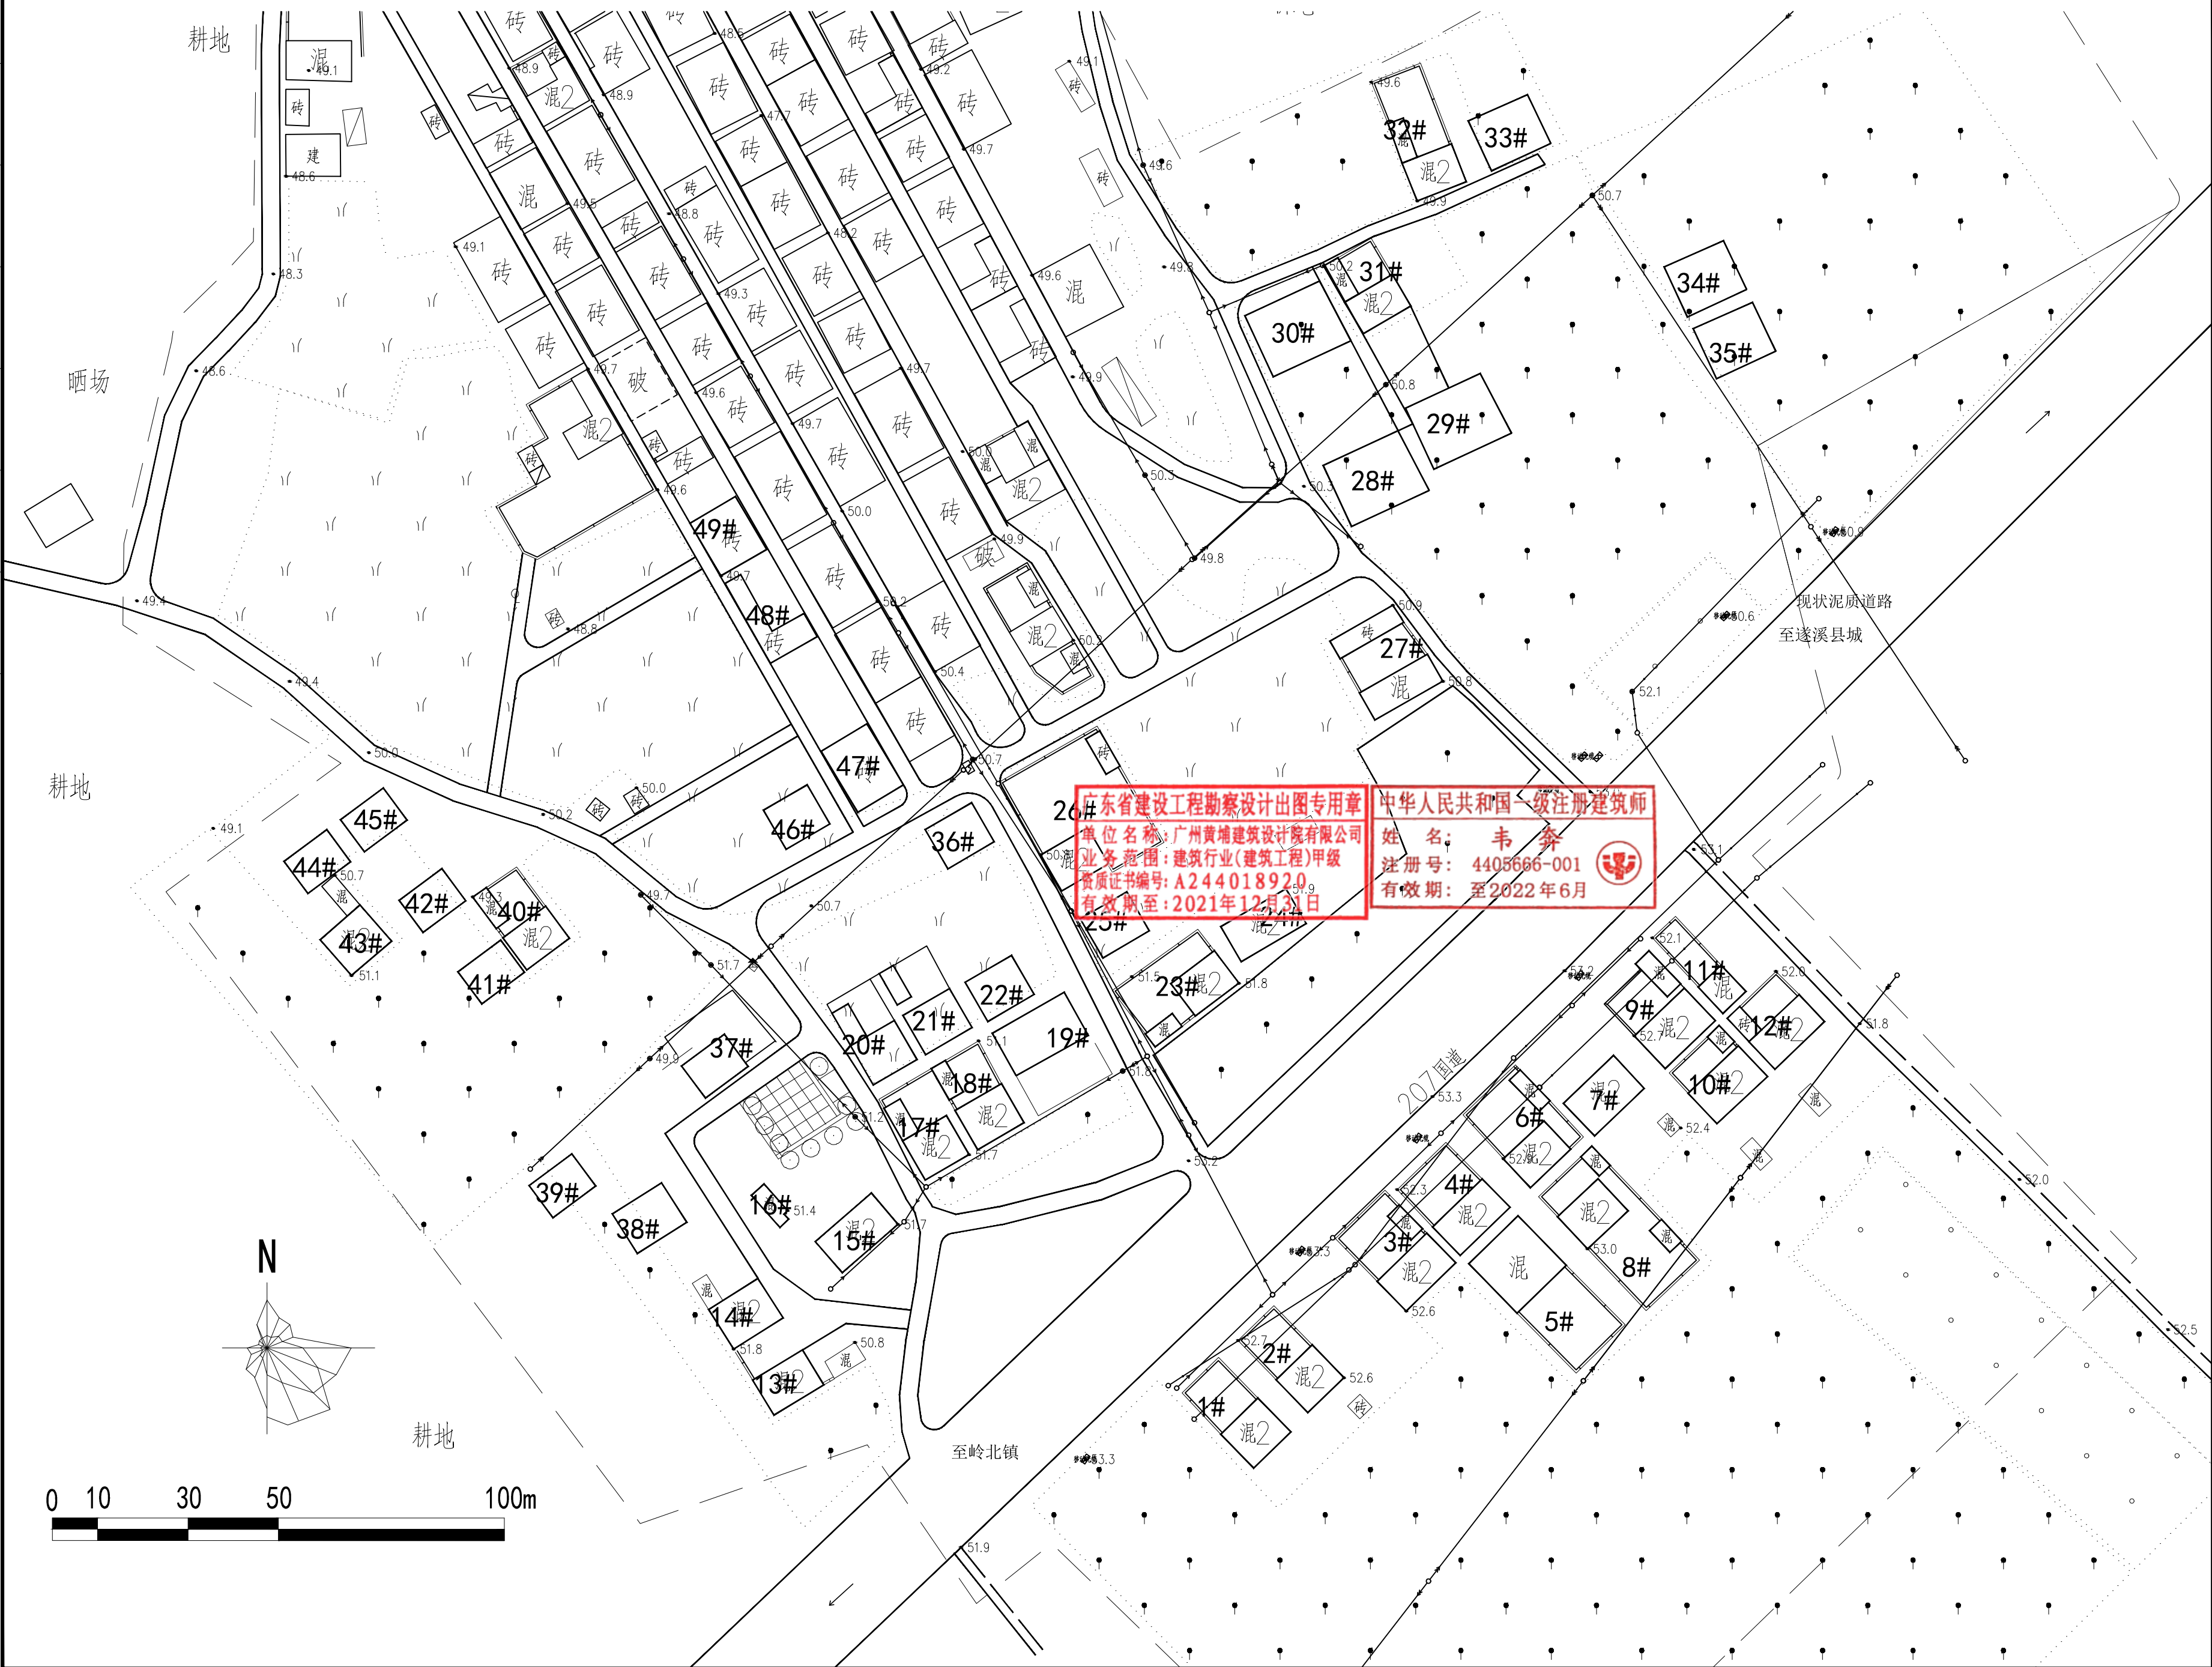

广东省建设工程勘察设计院有限公司
单位名称：广州黄埔建筑设计院有限公司
业务范围：建筑行业(建筑工程)甲级
资质证书编号：A244018920
有效期至：2021年12月31日

中华人民共和国一级注册建筑师
姓名：韦奔
注册号：4405666-001
有效期至：至2022年6月



广州黄埔建筑设计院有限公司
GUANGZHOU HUANGPU ARCHITECTURAL DESIGN INSTITUTE CO., LTD.

- 建筑工程设计甲级证书号：A244018920
- 城乡规划编制乙级证书号：[粤]城规编第(182012)号
- 工程勘察乙级证书号：B244056666
- 市政行业设计乙级证书号：A244018920
- 风景园林设计乙级证书号：A244018920

合作单位：

图纸用途：
所有图纸均为本公司的财产，未经许可不得复制或施工。施工单位应校对现场尺寸并向建筑师报告错漏，此图未经建筑师签名不许用作施工。

平面位置示意 Key Plan

注册章 Stamp for Certified

工程设计出图专用章 Stamp for Engineering Design

建设单位 Client
遂溪县遂城镇大家村民委员会

工程名称 Proj. Name
遂溪县“农房管控，风貌提升”示范带建设项目

子项名称 Sub-Project Name
遂城镇大家村

审 定 Approved	韦 奔	韦 奔
审 核 Examined	韦 奔	韦 奔
项目负责 Proj. Architect	韦 奔	
专业负责 Special Field in Charge	阳秀明	
校 对 Design Checked	阳秀明	
设 计 Design	何文斌	何文斌
制 图 Drawn	何文斌	

图纸名称 Drawing title

总平面编号图

图 别 DWG. STYLE	施工图	专 业 Discipline	建筑
设计编号 Design NO.		比 例 Scale	1:100
图 号 DWG. NO.	ZS-01	日 期 Date	2021.09

图纸盖章后有效

遂溪县“农房管控，风貌提升”示范带建设项目

遂城镇大家村设计图册

建设单位：遂溪县遂城镇大家村民委员会

专 业：电气专业



广州黄埔建筑设计院有限公司

GUANGZHOU HUANGPU ARCHITECTURAL DESIGN INSTITUTE CO., LTD

2021年9月

广州黄埔建筑设计院有限公司

资质证书编号：A244018920

施工图设计

建设单位：遂溪县遂城镇大家村民委员会

工程名称：遂溪县“农房管控，风貌提升”示范带建设项目

专 业：电气

工程编号：

专业负责人：韦 奔

设 计 人：罗若辉

二零二一年九月



A3

建筑	ARCHITECTURE			电气	ELECTRICAL
结构	STRUCTURE			弱电	TELECOM
给排水	PLUMBING			总图	SITE PLAN
暖通	MECHANICAL				

设计说明

一 工程概况:

本工程为遂溪县“农房管控、风貌提升”示范带建设项目。

- 1.1 工程名称: 遂溪县“农房管控、风貌提升”示范带建设项目--遂城镇大家村
1.2 工程地址: 遂溪县

二 设计依据

- 2.1 本工程相关专业提供的技术资料及现场测量结果；
- 2.2 国家及地方有关的设计规范、规程；本工程采用的主要标准及法规：

《城市道路照明设计标准》 CJJ 45-2015

《电气装置安装工程接地装置施工及验收规范》(GB 50169-2006)

《城市道路照明工程施工及验收规程》(CJJ 89-2012) 《民用建筑电气设计与施工》 D800-1~3

三 设计范围

- 1、自然条件：本地区年日照时间充足。适合太阳能路灯的布置。
- 2、照明方式：根据广东省的自然条件及村镇道路对照明上的需求选择太阳能型路灯，光源选LED，照明系统每天工作6小时。
- 3、布置方式：本次设计路灯为单侧布置，灯杆间距30m，特殊路段可作适当调整，灯杆高6m，灯臂长1.2m，仰角 15° 。
- 4、灯具：灯具结构均为一体化LED光源，压铸铝壳及钢化玻璃透光罩，灯具密封等级为 $\geq IP55$
- 5、灯杆：主杆采用优质Q235钢板，采用大型折弯机一次性成型，灯杆表面热镀锌处理后表面聚酯粉体涂装（白色），灯杆壁厚 $\geq 3.0\text{mm}$ 。
- 6、太阳能电池组件：多晶硅光伏板，A级晶片，单块尺寸为 $830*670*30\text{mm}$ 。
- 7、安装角度：太阳能电池板与地平线最佳倾斜角 $+8^{\circ}$ ，正南偏西 5° ，厂家需根据现场条件复合确定。
- 8、光源LED功率消耗：60W，光通量约为7200lm。
- 9、太阳能系统控制器：具有过充、过放、电子短路、过载保护、防反接保护、雷电保护、短路保护、显示电池容量、智能化温度补偿，负载开机恢复设置、光控输出设置功能。

四 抗风设计

- 1、太阳能组件：厂家保证能受当地的风速而不致于损坏，电池组件支架与灯杆的连接，应使用灯杆螺栓固定连接。
- 2、灯杆和基础：路灯灯杆和基础的抗风设计与电池板的高度、面积、倾角及灯杆结构、当地最大风速有关。由灯杆厂家进行计算和设计，保证最大风速时太阳能路灯的稳定性以及太阳能板与灯杆连接的强度稳固性。

五 防雷设计

- 1、本次设计太阳能路灯为低压灯具,属安全电压,不做电气保护接地。
- 2、防雷接地:
 - (1)不可用路灯、太阳能电池板作为接闪器;
 - (2)用金属杆柱兼做接闪器和引下线;
 - (3)路灯外壳需做可靠接地极,接地同一般路灯,接地电阻 $\leq 10 \Omega$ 。

六 照明设计

- ## 6.1 照明标准

道路类别	照 明 水 平		均 匀 度		炫 光 限 制
	平均亮度 La(cd/m ²)	平均照度 Ea(IX)	亮度均匀度 Lmin/La	照度均匀度 Emin/Ea	
次干路	0.5	8	0.35	0.35	不得采用非截光型灯具
支 路	0.3	5	0.30	0.30	不宜采用非截光型灯具

七 其他

- 1、说明中与图纸有不符之处，应以有关施工图为准。
- 2、所有电气设备应选用国家现行的技术的先进产品，不得采用国家明令淘汰的产品。
- 3、施工图中所附的路灯立面图仅为参考，具体样式可由建设单位确定，本次设计仅提出有关具体技术要求以供参考。
- 4、凡与施工有关而又未说明之处，请参见国家、地方标准图集施工或与设计院协商解决。

主要设备、材料表

序号	图 例	名 称	规 格	单 位	数 量	备 注
1		路灯	6米 LED-60W-5000K	套	51	
2		基础	600×600×1000	套	51	
3						
4						
The image displays the logo and name of the Guangzhou Huangpu Architectural Design Institute Co., Ltd. (IIP DESIGN WHAMPOA). Below the logo, a list of professional certificates is provided, each preceded by a square checkbox:

- ☐ 建筑工程设计甲级证书号: A244018920
- ☐ 城乡规划编制乙级证书号: [粤]城规编第(182012)号
- ☐ 工程勘察设计乙级证书号: B244056666
- ☐ 市政行业设计乙级证书号: A244018920
- ☐ 风景园林设计乙级证书号: A244018920

合作单位:

图纸用途:

所有图纸皆为本公司的财产,未经许可不准复制。施工单位应校对现场尺寸并向建筑师报告错漏,此图未经建筑师签名不许用作施工。

建设单位 Client

遂溪县遂城镇大家村民委员会

工程名称 Proj. Name

遂溪县“农房管控，风貌提升”示范带建设项目

子项名称 Sub-Proj. Name

遂城镇大家村

审 定 Approved		
审 核 Examined	李禄庆	李禄庆
项目负责 Proj. Architect	韦 奔	韦奔
专业负责		
So. a field	王旭枫	
校 对 Design checked	王旭枫	王旭枫
设 计 Design	韦 奔	韦奔
4405666-001		
至 2022 年 6 月		
Drawn		


图纸名称 Drawing title

设计说明

图 别 DWG. STYLE	施工图	专 业 Discipline	电气
设计编号 Design NO.		比 例 Scale	1:100
图 号 DWG. NO.	DS-01	日 期 Date	2021.09

图纸盖章后有效

建筑	ARCHITECTURE			电气	ELECTRICAL	
结构	STRUCTURE			弱电	TELECOM	
给排水	PLUMBING			总图	SITE PLAN	
暖通	MECHANICAL					

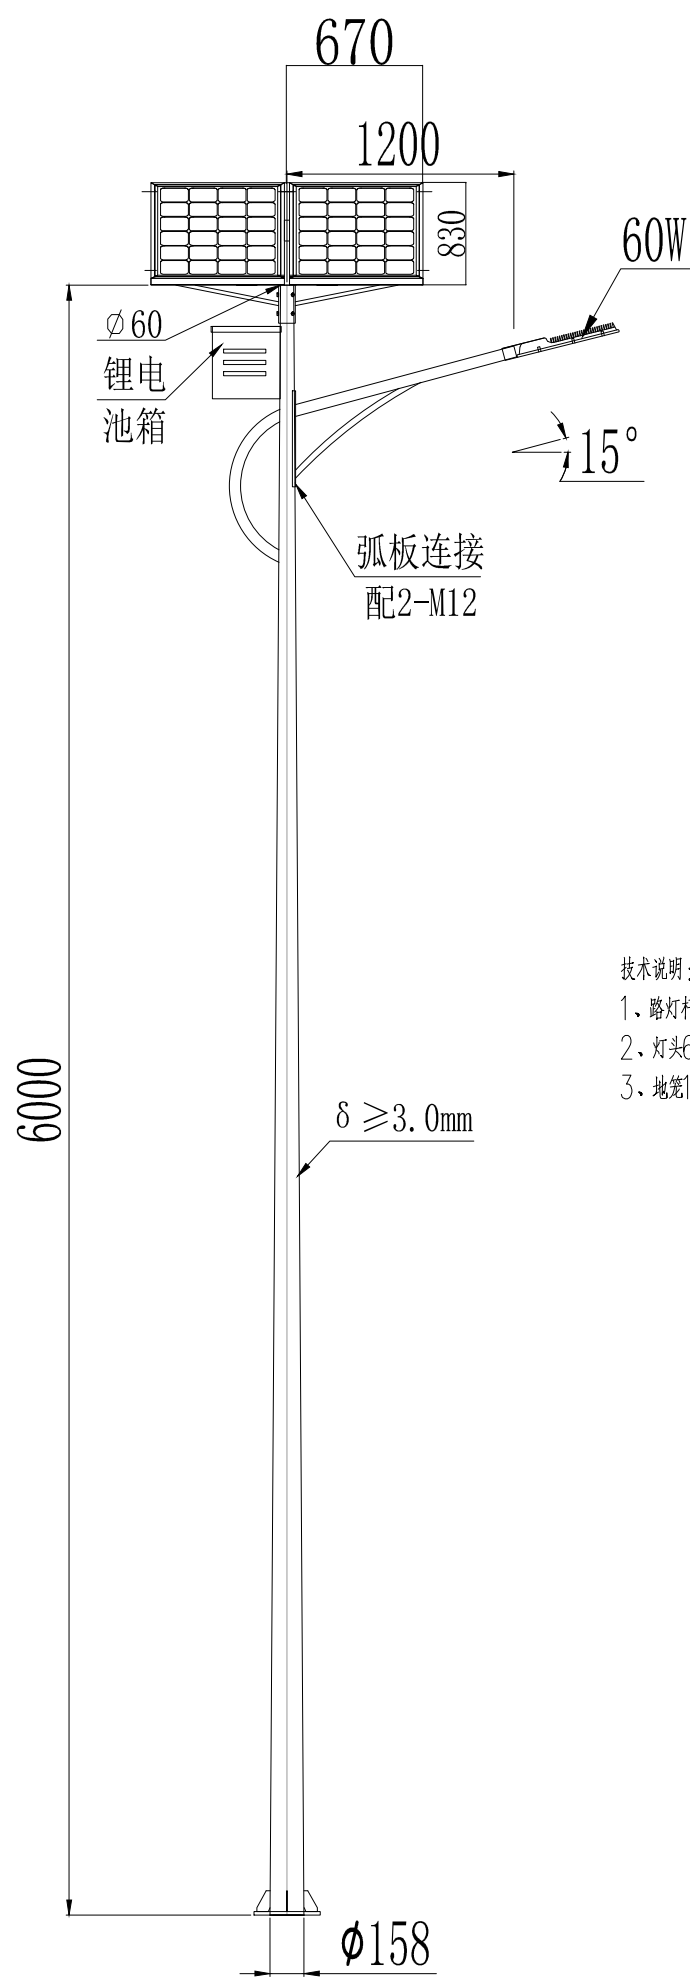

技术说明：

- 1、路灯杆总高6米，臂厚3.0mm，上口径60mm，下口径158mm，臂长1.2米60口。
- 2、灯头60w，电池70ah，太阳能板670*830mm。
- 3、地笼180*180*800mm

广东省建设工程勘察设计出图专用章
单位名称: 广州黄埔建筑设计院有限公司
业务范围: 建筑行业(建筑工程)甲级
资质证书编号: A244018920
有效期至: 2021年12月31日

DESIGN WHAMPOA 广州黄埔建筑设计院有限公司 GUANGZHOU HUANGPU ARCHITECTURAL DESIGN INSTITUTE CO.,LTD			
☐ 建筑工程设计甲级证书号：A244018920 ☐ 城乡规划编制乙级证书号：[粤]城规编第(182012)号 ☐ 工程勘察设计乙级证书号：B244056666 ☐ 市政行业设计乙级证书号：A244018920 ☐ 风景园林设计乙级证书号：A244018920			
合作单位：			
图纸用途： 所有图纸皆为本公司的财产，未经许可不准复制、施工单位应校对现场尺寸并向建筑师报告错漏，此图未经建筑师签名不许用作施工。			
建设单位 Client 遂溪县遂城镇大家村民委员会			
工程名称 Proj. Name 遂溪县“农房管控，风貌提升”示范带建设项目			
子项名称 Sub-Proj. Name 遂城镇大家村			
审 定 Approved			
审 核 Examined	李禄庆		李禄庆
项目负责 Proj. Architect	韦 奔		韦奔
专业负责			王旭枫
中华人民共和国注册建筑师 Design Checked 奔 设计 4405666-001 至 2022年6月		王旭枫	王旭枫
图 纸 Drawing			
图纸名称 Drawing title 路灯灯具大样图			
图 别 DWG. STYLE	施工图	专 业 Discipline	电气
设计编号 Design NO.		比 例 Scale	1:100
图 号 DWG. NO.	DS-03	日 期 Date	2021. 09